

D.L.P.

PROYECTO: LEVANTAMIENTO TOPOGRAFICO
DE UN PREDIO UBICADO EN LA ZONA DE LA
CAMPAÑA - MUNICIPIO DE CALI -VALLE

ONTENIDO

LEVANTAMIENTO PREDIO LA CAMPANA

1:500

Co. Bo. INGENIERO

IC	MAT	NO	CND
----	-----	----	-----

No. Bo. REVISOR

IC	WAT	W-	CMD
----	-----	----	-----

EVANTAMIENTO E INVESTIGACION:

TFI # 310 - 3998051

No. Bq. PROPIETARIO

$$\text{ÁREA} = 17.245,14 \text{ M}^2$$

CUADRO DE CONVENCIONES

C
<
=

003011

ZONA DE TANQUES


NOTE

OBSERVACIONES


No.	CONCEPTO	FECHA
1	LEVANTAMIENTO SECTOR LA CAMPAÑA	18-07/2018

OBSERVACION:

PLANCHAS No.

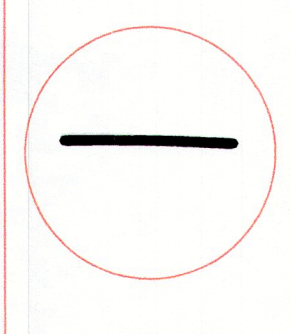

PLANCHÁ No.

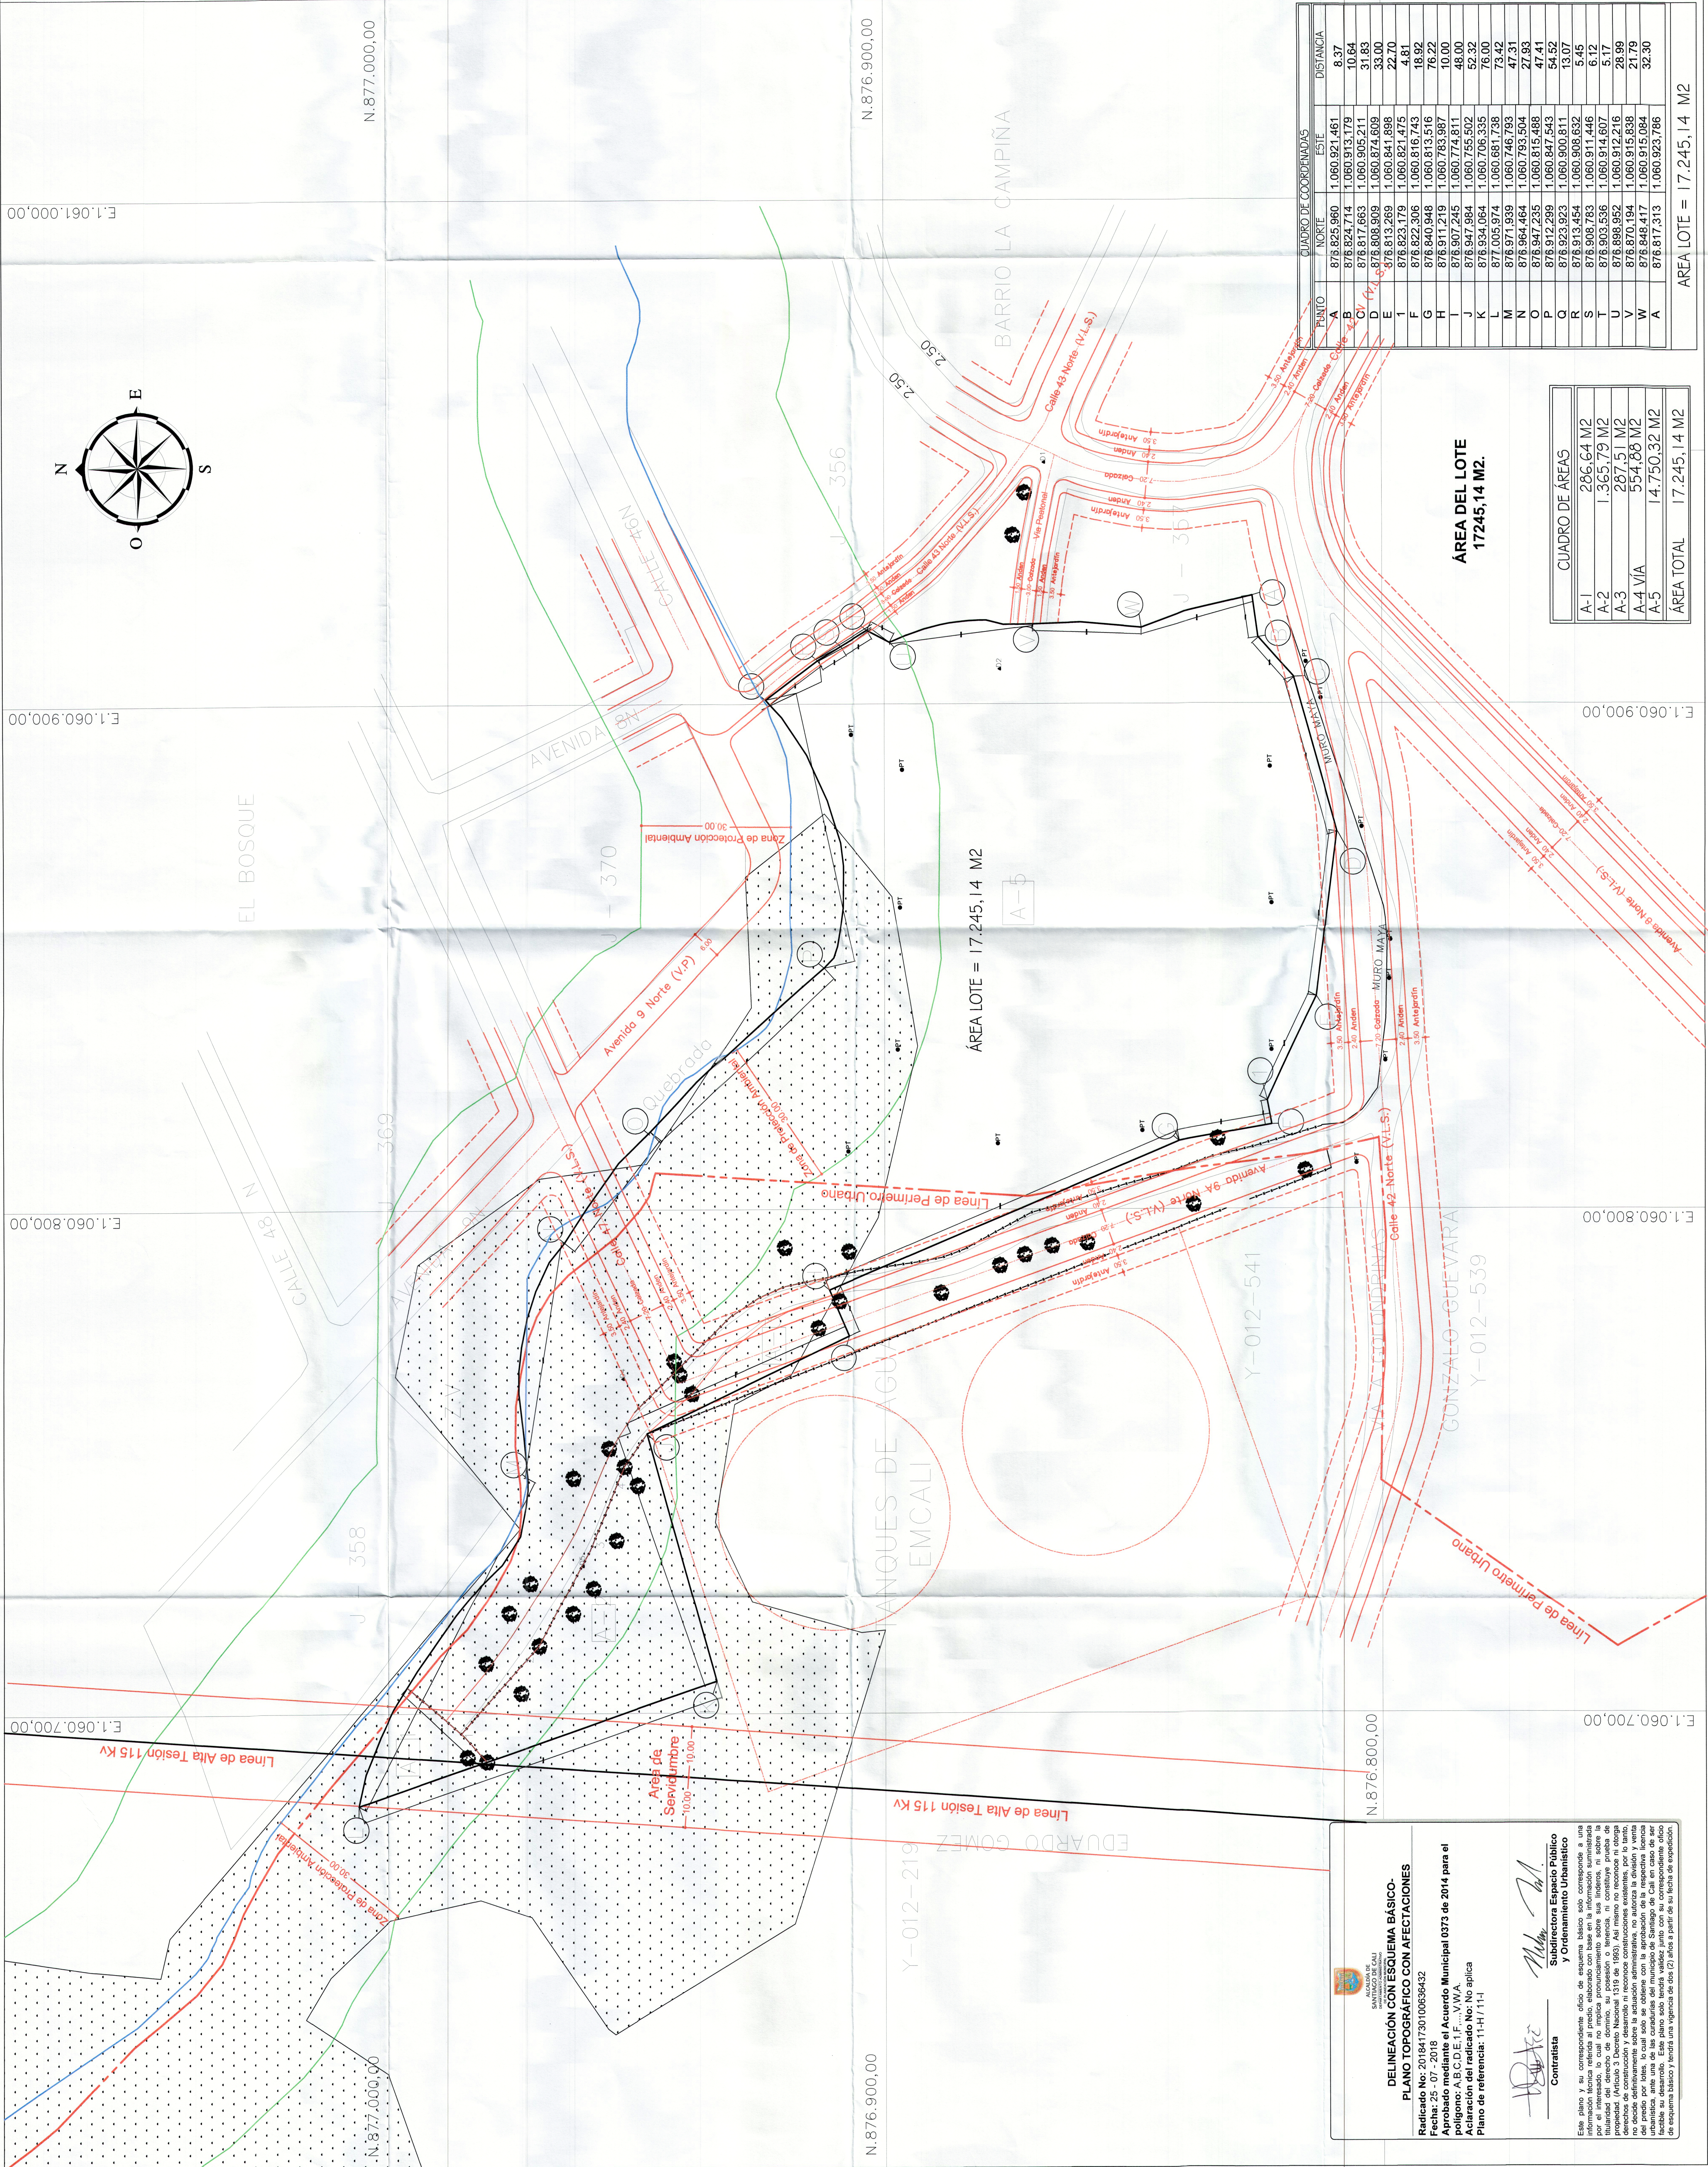

CUADRO DE COORDENADAS			NORTE	ESTE	DISTANCIA
PIANTO					

CUADRO DE ÁREAS	
A-1	286,64 M2
A-2	1.365,79 M2
A-3	287,51 M2
A-4 VÍA	554,88 M2
A-5	14.750,32 M2
ÁREA TOTAL	17.245,14 M2

REA DEL LOTE
17245,14 M2.

AREA LOTE = 17.245,14 M2