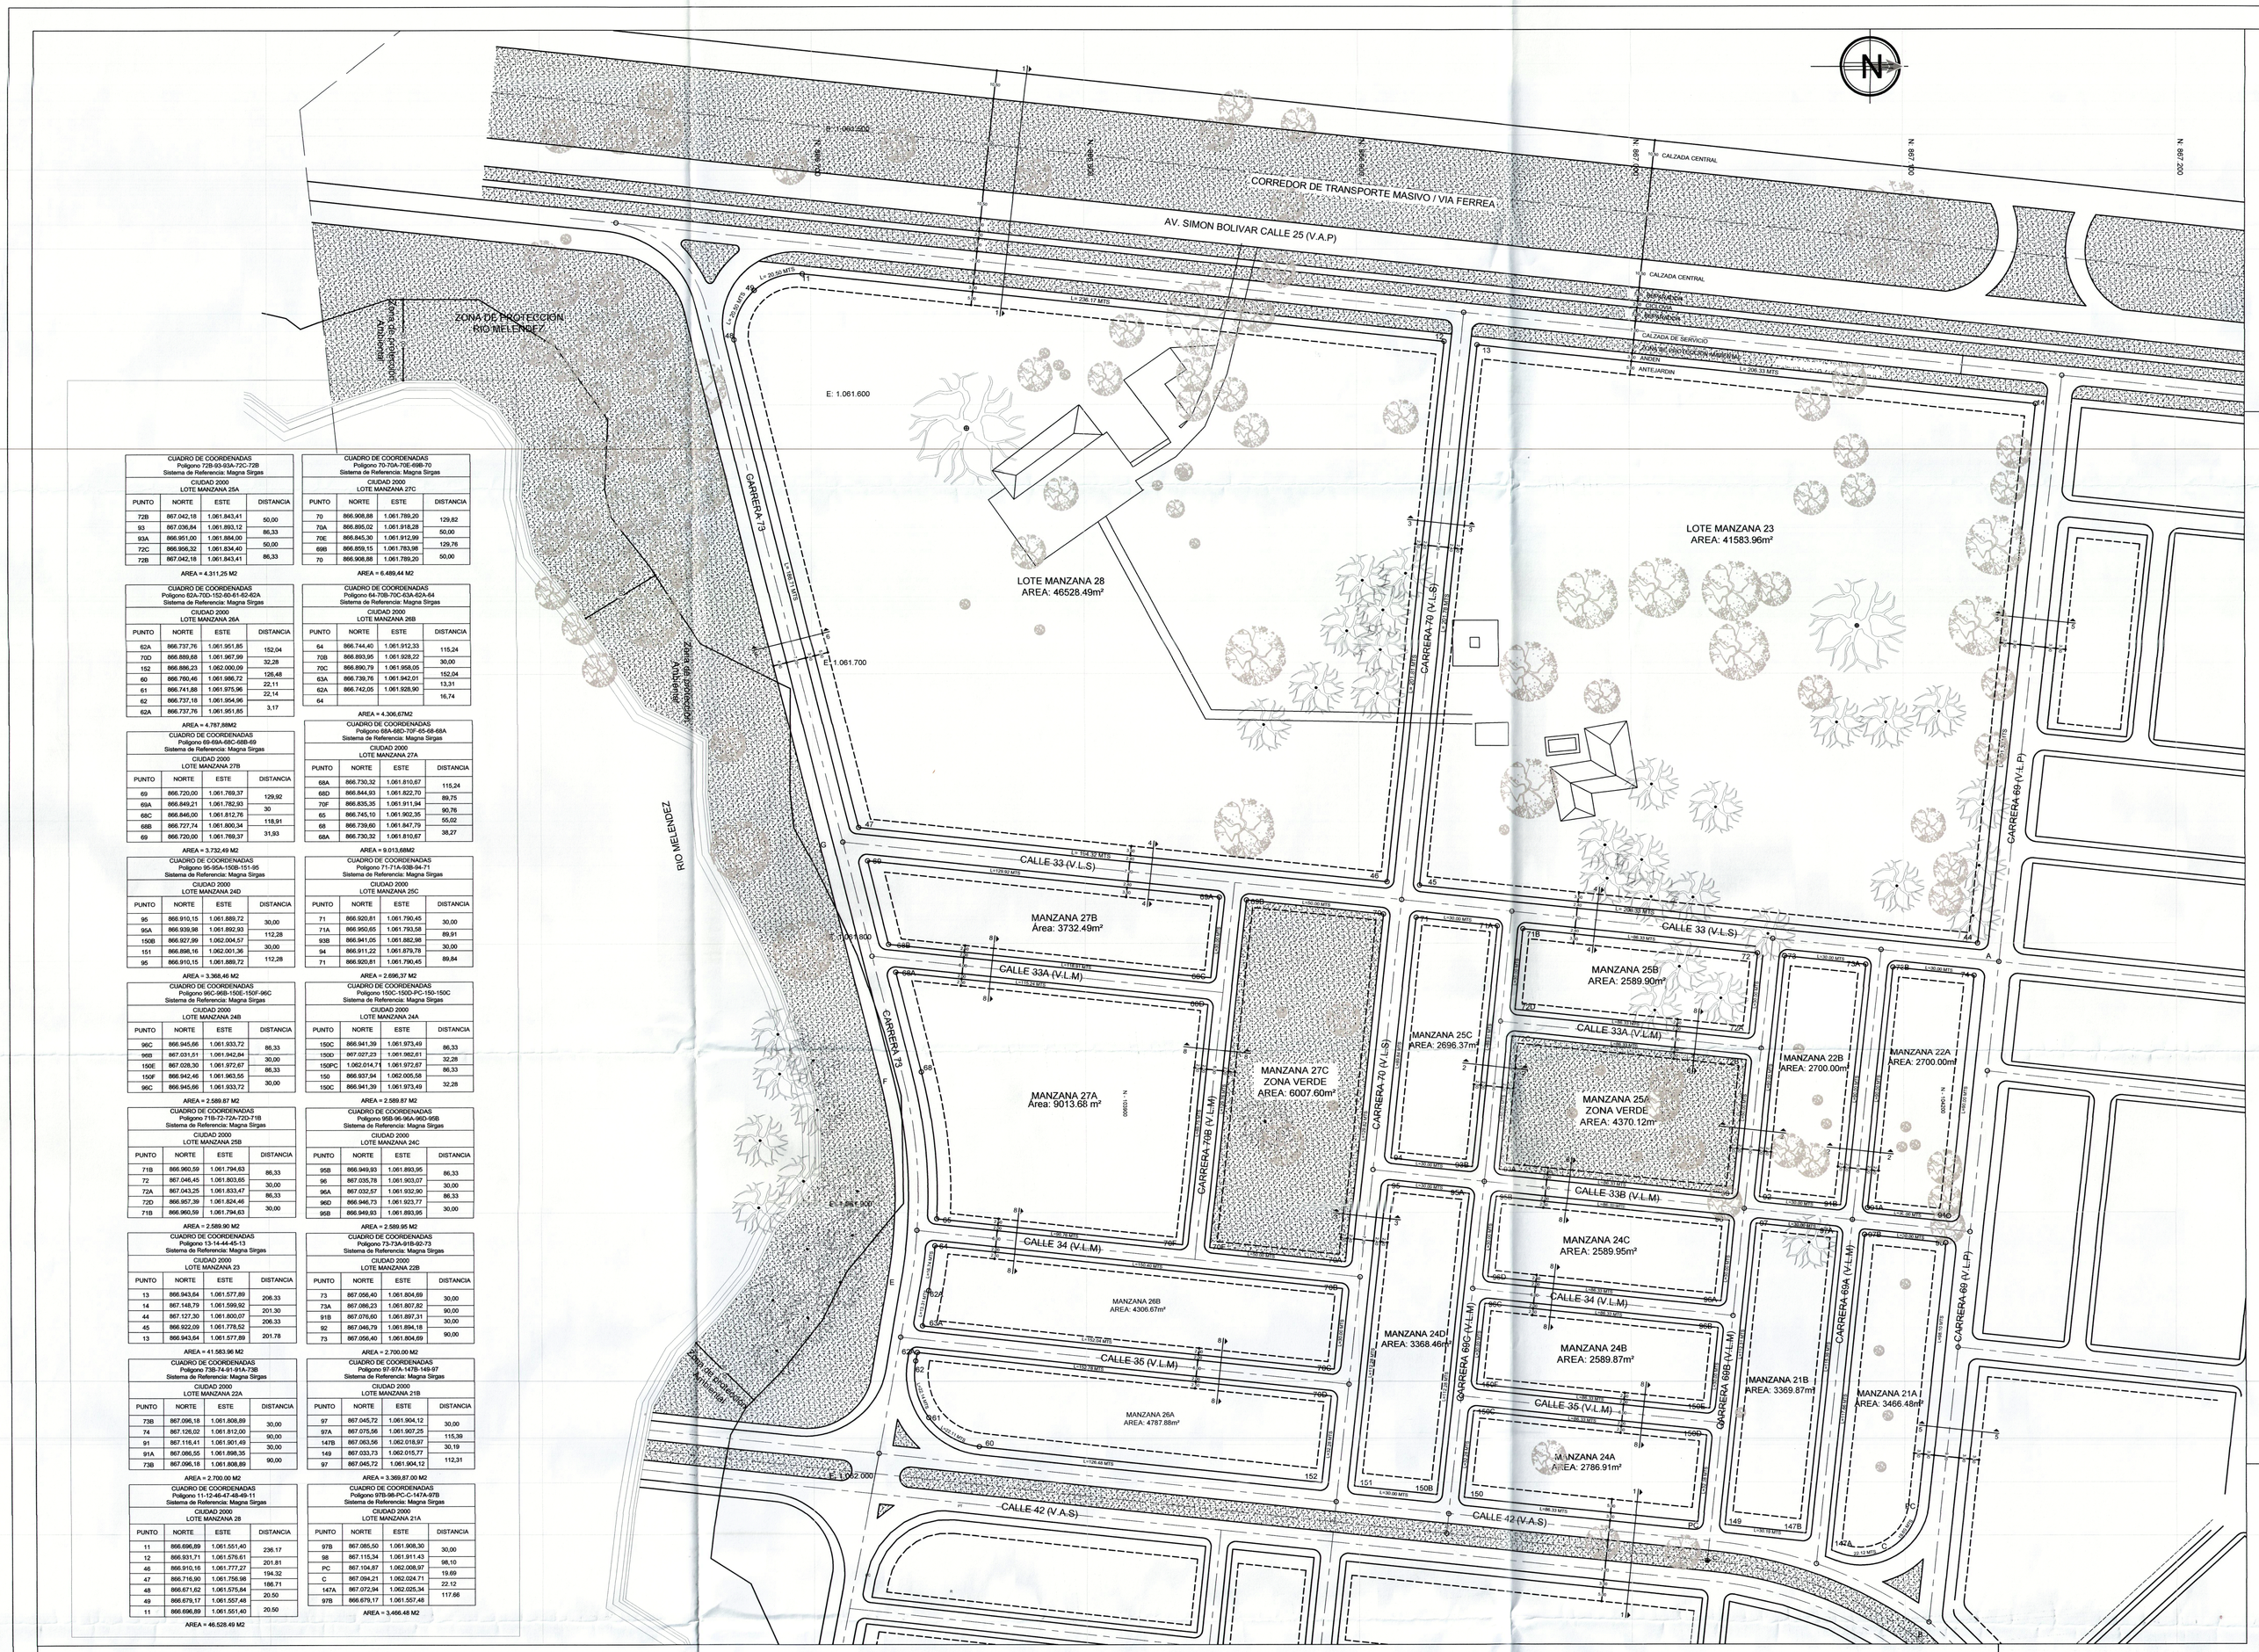

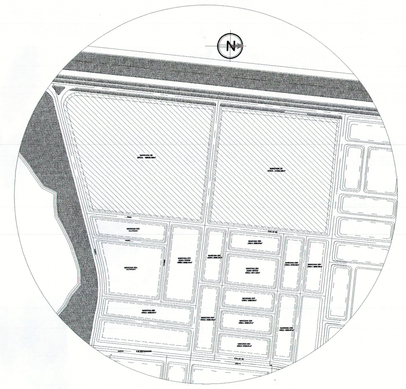

LOCALIZACION ESCALA 1:10000

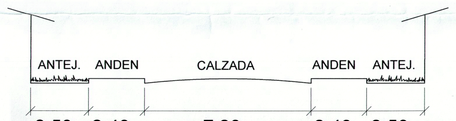

CORTE 3 - 3

ESCALA: 1:200

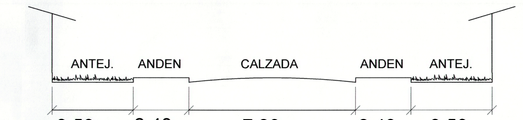

CORTE 4 - 4

ESCALA: 1:200

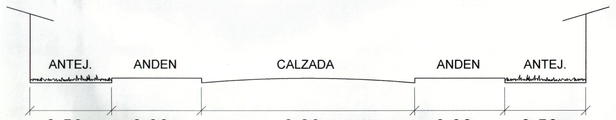

CORTE 5 - 5

ESCALA: 1:200

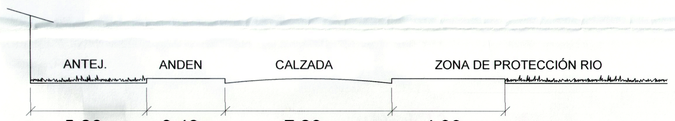

CORTE 6 - 6

ESCALA: 1:200

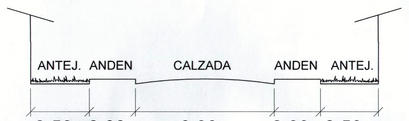

CORTE 8 - 8

ESCALA: 1:200

CUADRO DE COORDENADAS Polígono 72B-93-93A-72C-72B Sistema de Referencia: Magna Sirgas			
CIUDAD 2000 LOTE MANZANA 25A			
PUNTO	NORTE	ESTE	DISTANCIA
72B	867.042,18	1.061.843,41	60,00
93	867.036,84	1.061.893,12	86,33
93A	866.951,00	1.061.884,00	50,00
72C	866.956,32	1.061.834,40	86,33
72B	867.042,18	1.061.843,41	
AREA = 4.311,25 M2			

CUADRO DE COORDENADAS Polígono 70-70A-70E-69B-70 Sistema de Referencia: Magna Sirgas			
CIUDAD 2000 LOTE MANZANA 27C			
PUNTO	NORTE	ESTE	DISTANCIA
70	866.908,88	1.061.769,20	129,92
70A	866.895,02	1.061.918,28	50,00
70E	866.845,30	1.061.912,99	129,78
69B	866.859,15	1.061.783,98	50,00
70	866.908,88	1.061.769,20	
AREA = 6.489,44 M2			

CUADRO DE COORDENADAS Polígono 82A-70D-152-60-61-62-82A Sistema de Referencia: Magna Sirgas			
CIUDAD 2000 LOTE MANZANA 26A			
PUNTO	NORTE	ESTE	DISTANCIA
62A	866.737,76	1.061.951,85	152,04
70D	866.888,68	1.061.967,99	32,28
152	866.886,23	1.062.000,09	126,48
60	866.760,46	1.061.988,72	22,11
61	866.741,88	1.061.975,96	22,14
62	866.737,18	1.061.954,96	3,17
62A	866.737,76	1.061.951,85	
AREA = 4.797,89M2			

CUADRO DE COORDENADAS Polígono 64-70B-70C-63A-82A-64 Sistema de Referencia: Magna Sirgas			
CIUDAD 2000 LOTE MANZANA 26B			
PUNTO	NORTE	ESTE	DISTANCIA
64	866.744,40	1.061.912,33	115,24
70B	866.893,95	1.061.928,22	30,00
70C	866.890,79	1.061.958,05	152,04
63A	866.738,76	1.061.942,01	13,31
82A	866.742,05	1.061.928,90	16,74
64			
AREA = 4.306,87M2			

CUADRO DE COORDENADAS Polígono 69-69A-69C-69B-69 Sistema de Referencia: Magna Sirgas			
CIUDAD 2000 LOTE MANZANA 27B			
PUNTO	NORTE	ESTE	DISTANCIA
69	866.720,00	1.061.769,37	129,92
69A	866.849,21	1.061.782,93	30
69C	866.846,00	1.061.812,76	126,48
69B	866.727,74	1.061.800,34	118,91
69	866.720,00	1.061.769,37	31,93
AREA = 3.732,49 M2			

CUADRO DE COORDENADAS Polígono 66-66A-66D-70F-65-68-68A Sistema de Referencia: Magna Sirgas			
CIUDAD 2000 LOTE MANZANA 27A			
PUNTO	NORTE	ESTE	DISTANCIA
68A	866.730,32	1.061.810,67	115,24
68D	866.844,93	1.061.822,70	89,75
70F	866.835,35	1.061.911,34	90,76
65	866.745,10	1.061.902,35	55,02
68	866.739,80	1.061.847,79	38,27
68A	866.730,32	1.061.810,67	
AREA = 9.013,68M2			

CUADRO DE COORDENADAS Polígono 95-95A-150B-151-95 Sistema de Referencia: Magna Sirgas			
CIUDAD 2000 LOTE MANZANA 24D			
PUNTO	NORTE	ESTE	DISTANCIA
95	866.910,15	1.061.893,72	30,00
95A	866.939,96	1.061.892,93	112,28
150B	866.827,89	1.062.004,57	30,00
151	866.898,16	1.062.001,36	112,28
95	866.910,15	1.061.893,72	
AREA = 3.368,46 M2			

CUADRO DE COORDENADAS Polígono 71-71A-93B-94-71 Sistema de Referencia: Magna Sirgas			
CIUDAD 2000 LOTE MANZANA 25C			
PUNTO	NORTE	ESTE	DISTANCIA
71	866.920,81	1.061.790,45	30,00
71A	866.950,65	1.061.793,58	89,91
93B	866.941,05	1.061.882,88	30,00
94	866.911,22	1.061.879,78	89,84
71	866.920,81	1.061.790,45	
AREA = 2.696,37 M2			

CUADRO DE COORDENADAS Polígono 96C-96B-150E-150F-96C Sistema de Referencia: Magna Sirgas			
CIUDAD 2000 LOTE MANZANA 24B			
PUNTO	NORTE	ESTE	DISTANCIA
96C	866.945,66	1.061.933,72	86,33
96B	867.031,51	1.061.942,84	30,00
150E	867.028,30	1.061.972,67	86,33
150F	866.942,46	1.061.963,55	30,00
96C	866.945,66	1.061.933,72	
AREA = 2.589,87 M2			

CUADRO DE COORDENADAS Polígono 150C-150D-PC-150-150C Sistema de Referencia: Magna Sirgas			
CIUDAD 2000 LOTE MANZANA 24A			
PUNTO	NORTE	ESTE	DISTANCIA
150C	866.941,39	1.061.973,49	86,33
150D	867.027,23	1.061.982,61	32,28
150PC	1.062.014,71	1.061.972,67	86,33
150	866.927,84	1.062.005,58	
150C	866.941,39	1.061.973,49	32,28
AREA = 2.696,37 M2			

CUADRO DE COORDENADAS Polígono 71B-72-72A-72D-71B Sistema de Referencia: Magna Sirgas			
CIUDAD 2000 LOTE MANZANA 25B			
PUNTO	NORTE	ESTE	DISTANCIA
71B	866.960,59	1.061.794,63	86,33
72	867.046,45	1.061.803,65	30,00
72A	867.043,25	1.061.833,47	86,33
72D	866.957,39	1.061.824,46	30,00
71B	866.960,59	1.061.794,63	
AREA = 2.589,90 M2			

CUADRO DE COORDENADAS Polígono 95B-96-96A-96D-95B Sistema de Referencia: Magna Sirgas			
CIUDAD 2000 LOTE MANZANA 24C			
PUNTO	NORTE	ESTE	DISTANCIA
95B	866.949,93	1.061.893,95	86,33
96	867.035,78	1.061.903,07	30,00
96A	867.032,57	1.061.932,90	86,33
96D	866.946,73	1.061.923,77	30,00
95B	866.949,93	1.061.893,95	
AREA = 2.589,95 M2			

CUADRO DE COORDENADAS Polígono 13-14-44-45-13 Sistema de Referencia: Magna Sirgas			
CIUDAD 2000 LOTE MANZANA 23			
PUNTO	NORTE	ESTE	DISTANCIA
13	866.943,64	1.061.577,89	206,33
14	867.148,79	1.061.599,92	201,30
44	867.127,30	1.061.800,07	206,33
45	866.922,09	1.061.778,52	201,78
13	866.943,64	1.061.577,89	
AREA = 41.583,96 M2			

CUADRO DE COORDENADAS Polígono 73-73A-91B-92-73 Sistema de Referencia: Magna Sirgas			
CIUDAD 2000 LOTE MANZANA 22B			
PUNTO	NORTE	ESTE	DISTANCIA
73	867.056,40	1.061.804,69	30,00
73A	867.086,23	1.061.807,82	90,00
91B	867.076,60	1.061.897,31	30,00
92	867.046,79	1.061.894,18	90,00
73	867.056,40	1.061.804,69	
AREA = 2.700,00 M2			

CUADRO DE COORDENADAS Polígono 73B-74-91-91A-73B Sistema de Referencia: Magna Sirgas			
CIUDAD 2000 LOTE MANZANA 22A			
PUNTO	NORTE	ESTE	DISTANCIA
73B	867.096,18	1.061.808,89	30,00
74	867.126,02	1.061.812,00	90,00
91	867.116,41	1.061.901,49	30,00
91A	867.086,55	1.061.898,35	90,00
73B	867.096,18	1.061.808,89	
AREA = 2.700,00 M2			

CUADRO DE COORDENADAS Polígono 97-97A-147B-149-97 Sistema de Referencia: Magna Sirgas			
CIUDAD 2000 LOTE MANZANA 21B			
PUNTO	NORTE	ESTE	DISTANCIA
97	867.045,72	1.061.904,12	30,00
97A	867.075,56	1.061.907,25	115,39
147B	867.063,06	1.062.018,87	30,19
149	867.033,73	1.062.015,77	112,31
97	867.045,72	1.061.904,12	
AREA = 3.369,87.00 M2			

CUADRO DE COORDENADAS Polígono 11-12-46-47-48-49-11 Sistema de Referencia: Magna Sirgas			
CIUDAD 2000 LOTE MANZANA 28			
PUNTO	NORTE	ESTE	DISTANCIA
11	866.696,89	1.061.551,40	236,17
12	866.931,71	1.061.576,61	201,81
46	866.910,16	1.061.777,27	194,32
47	866.716,90	1.061.756,98	188,71
48	866.671,62	1.061.575,84	20,50
49	866.679,17	1.061.557,48	20,50
11	866.696,89	1.061.551,40	
AREA = 46.528,49 M2			

CUADRO DE COORDENADAS Polígono 97B-98-PC-C-147A-97B Sistema de Referencia: Magna Sirgas			
CIUDAD 2000 LOTE MANZANA 21A			
PUNTO	NORTE	ESTE	DISTANCIA
97B	867.065,50	1.061.908,30	30,00
98	867.115,34	1.061.911,43	98,10
PC	867.104,87	1.062.008,87	19,69
C	867.094,21	1.062.024,71	22,12
147A	867.072,94	1.062.025,34	117,66
97B	866.679,17	1.061.557,48	
AREA = 3.466,48 M2			

CORTE 1 - 1

ESCALA: 1:200

ESQUEMA BÁSICO REF. 14-A, 14-B, 14-D, 14-E

PLANO DE ESQUEMA BÁSICO

REF. 14A, 14B, 14D, 14E
OFICIO DE EXPEDICIÓN: 9442 DE ABRIL13 DE 1987.
NOTA. LA URBANIZACIÓN CIUDAD 2000 CEDIO VIAS Y ZONAS VERDES MEDIANTE ESCRITURA PÚBLICA No 3387 DE DICIEMBRE 13 DE 1988
NOTARIA CUARTA DE CALI

ALCALDÍA DE SANTIAGO DE CALI
SECRETARÍA DE PLANEACIÓN

DELINEACIÓN CON ESQUEMA BÁSICO-
PLANO TOPOGRÁFICO CON AFECTACIONES

Radicado No: 20184173010066202022
Fecha: 29 - 06 - 2018
Aprobado mediante el Acuerdo Municipal 0373 de 2014 para el polígonos: Lotes Manzanas (21A, 21B, 22A, 22B, 23, 24A, 24B, 24C, 24D, 25A, 25B, 25C, 26A, 26B, 27A, 27B, 27C y 28).
Aclaración del radicado No: No aplica
Plano de referencia: 14-A, 14-B, 14-D, 14-E

Contratista | **Subdirectora Espacio Público y Ordenamiento Urbanistico**

Este plano y su correspondiente oficio de esquema básico solo corresponde a una información técnica referida al predio, elaborado con base en la información suministrada por el interesado, lo cual no implica pronunciamiento sobre sus linderos, ni sobre la titularidad del derecho de dominio, su posesión o tenencia, ni constituye prueba de propiedad. (Articulo 3 Decreto Nacional 1319 de 1993). Así mismo no reconoce ni otorga derechos de construcción y desarrollo ni reconoce construcciones existentes, por lo tanto, no decide definitivamente sobre la actuación administrativa, no autoriza la división y venta del predio por lotes, lo cual solo se obtiene con la aprobación de la respectiva licencia urbanística, ante una de las curadurías del municipio de Santiago de Cali en caso de ser factible su desarrollo. Este plano solo tendrá validez junto con su correspondiente oficio de esquema básico y tendrá una vigencia de dos (2) años a partir de su fecha de expedición.

URBANIZACION CIUDAD 2000 PLANTA GENERAL MANZANAS 21A a 28	CONTIENE: LEVANTAMIENTO MANZANAS 23 - 28 PROPIETARIO: CENTRO EMPRESARIAL DE CALI S.A.S.	ELABORÓ: RODRIGO JAVIER VARGAS V. 312 2291987 rodjvar@hotmail.com LEVANTÓ: LOLO. LIC. No. 00-1812 COPAT. FECHA LEVANTAMIENTO: ESCALA H:1500	PLANO Nº: 1/1