

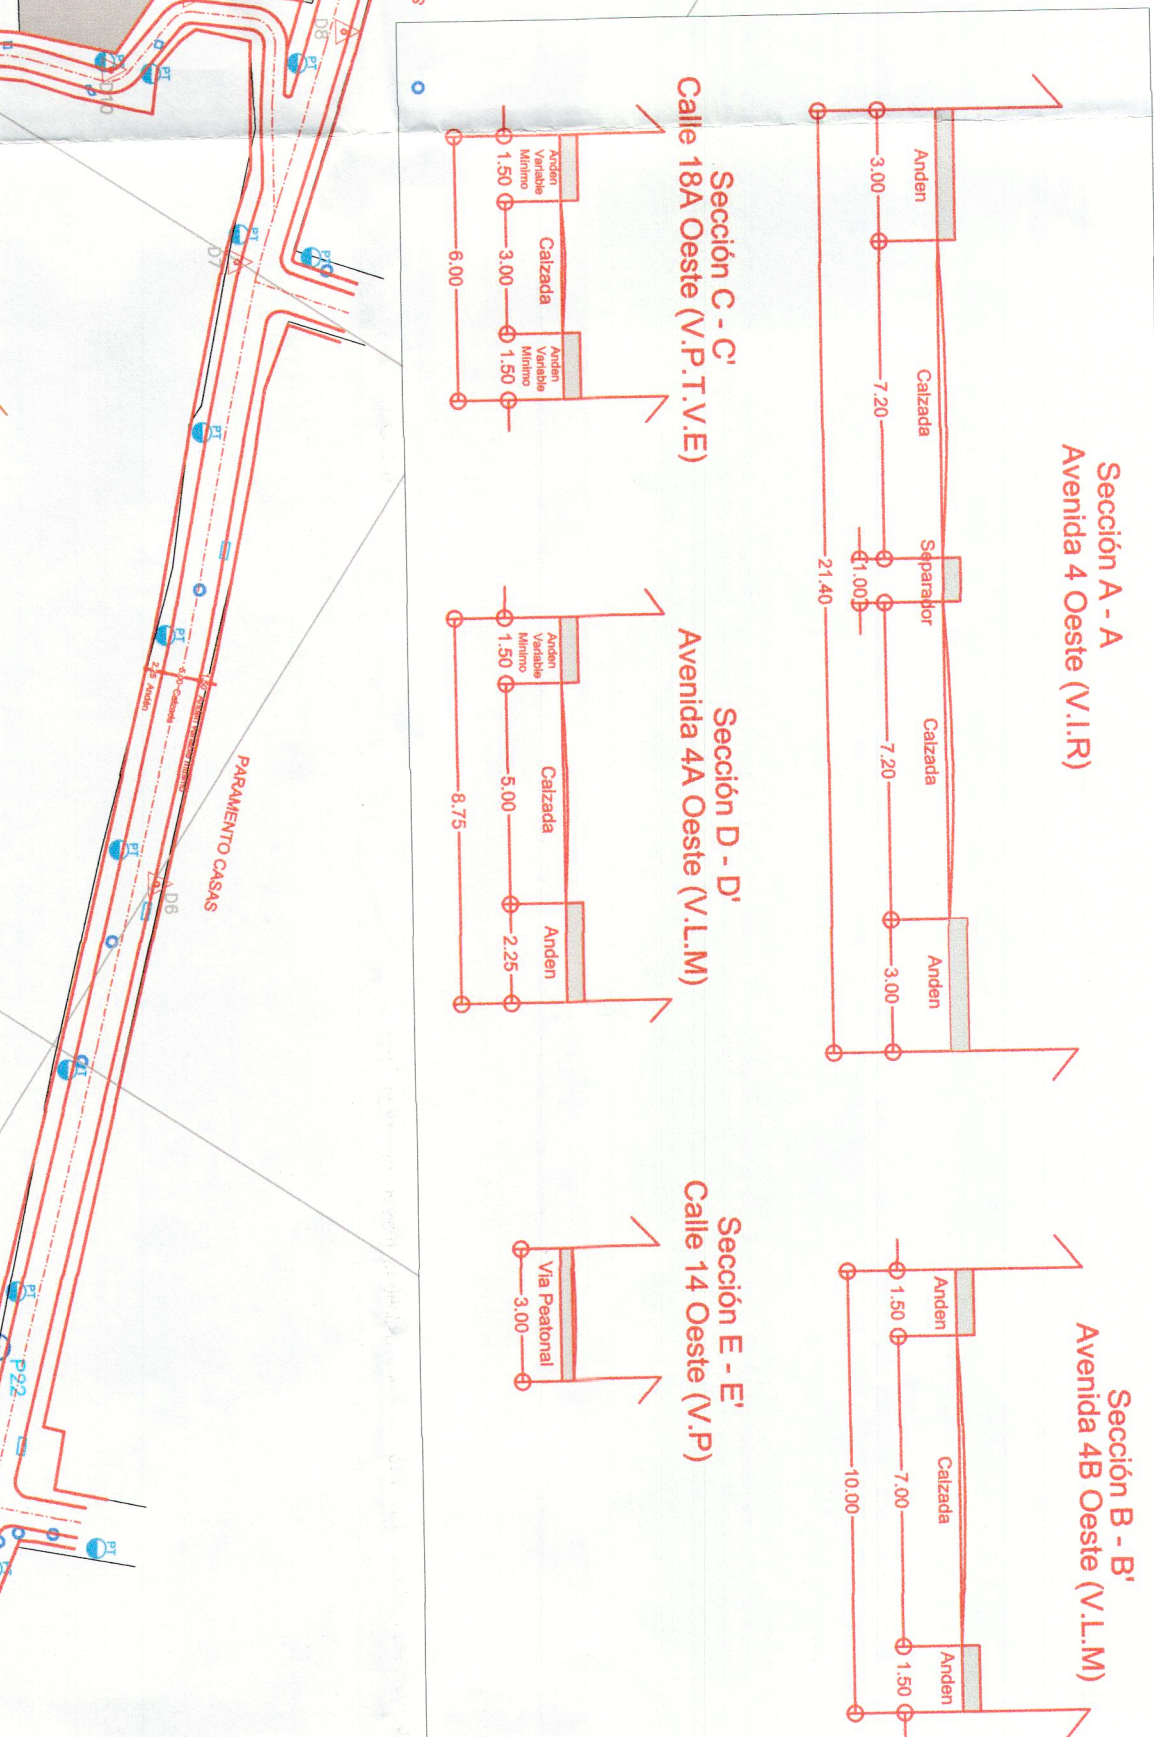


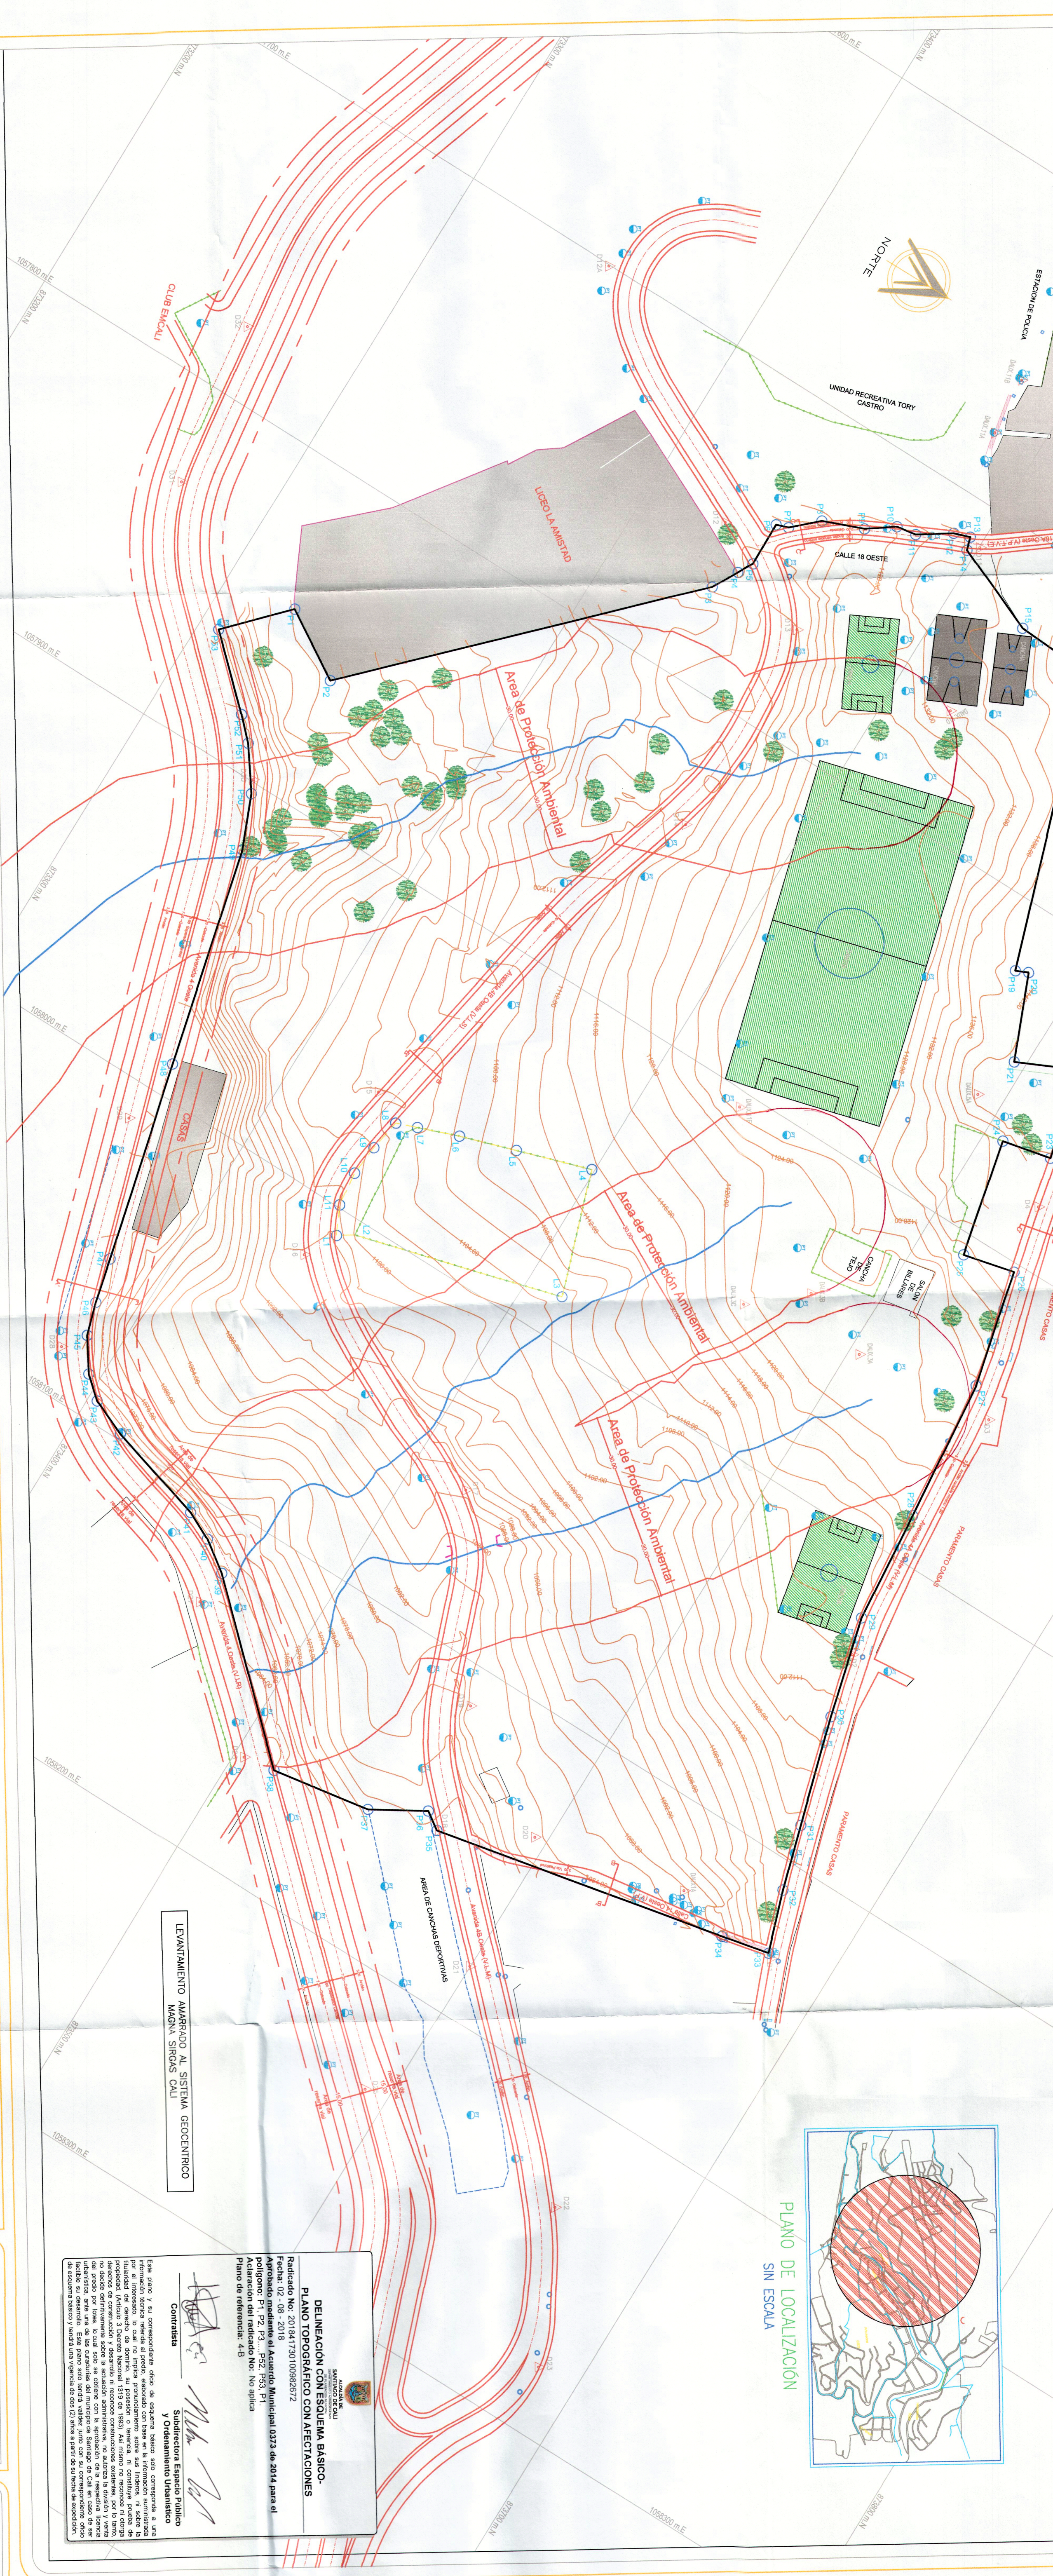

PRO	NORTE	ESTE	LONG (M)	PRO	NORTE	ESTE	LONG (M)
P1	87323.70	105944.35	23.5	P1-72	87394.46	105785.71	35.4
P2	87324.51	105789.53	18.15	P2-73	87396.42	105827.30	25.0
P3	87343.17	105789.40	5.85	P3-74	87397.45	105868.51	12.54

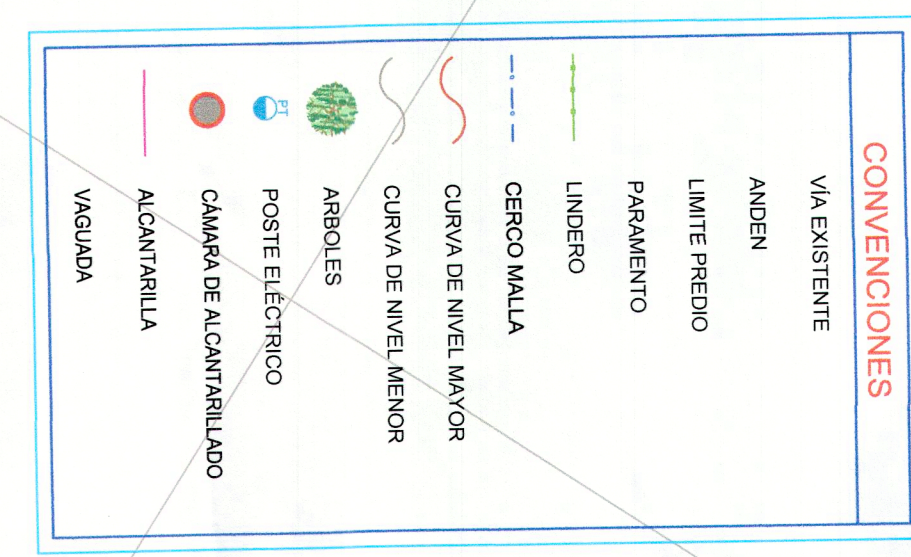





LEVANTAMIENTO TOPOGRAFICO
ESCALA 1 : 1000

ingecolsu

Ingenieros Civiles

PROYECTO

Social: Espacio Básico Lote B.

REVISOR

ING. EDGAR A. RAMÍREZ ZUJIGA

EMP. # 76202-327618 VLL



TOPOGRAFICO

TOP. HERNANDO JOSE PEÑA A.

EMP. # 01-422 C.P.A.T.



FECHA

MAYO 2018

CONTENIDO

Levantamiento Topográfico

Terron Colocado de Car.

Departamento de Valle del Cauca

ESCALA

1 : 1000

ARCHIVO

2018-11-30 10:08:27 (1) 11

PLANO

1