ALCALDÍA DE
SANTIAGO DE CALI
DEPARTAMENTO ADMINISTRATIVO
DE PLANEACIÓN MUNICIPAL

**DELINEACIÓN CON ESQUEMA BÁSICO-
PLANO TOPOGRÁFICO CON AFECTACIONES**

Radicado No: 201841730101036432
Fecha: 15/08/2018
Aprobado mediante el Acuerdo Municipal 0373 de 2014 para el polígono: A,B,C,E,F,G,A
Aclaración del radicado No: No aplica
Plano de referencia: 2W-D

Contratista | **Subdirectora Espacio Público y Ordenamiento Urbanístico**

Este plano y su correspondiente oficio de esquema básico solo corresponde a una información técnica referida al predio, elaborado con base en la información suministrada por el interesado, lo cual no implica pronunciamiento sobre sus linderos, ni sobre la titularidad del derecho de dominio, su posesión o tenencia, ni constituye prueba de propiedad. (Artículo 3 Decreto Nacional 1319 de 1993). Así mismo no reconoce ni otorga derechos de construcción y desarrollo ni reconoce construcciones existentes, por lo tanto, no decide definitivamente sobre la actuación administrativa, no autoriza la división y venta del predio por lotes, lo cual solo se obtiene con la aprobación de la respectiva licencia urbanística, ante una de las curadurías del municipio de Santiago de Cali en caso de ser factible su desarrollo. Este plano solo tendrá validez junto con su correspondiente oficio de esquema básico y tendrá una vigencia de dos (2) años a partir de su fecha de expedición.

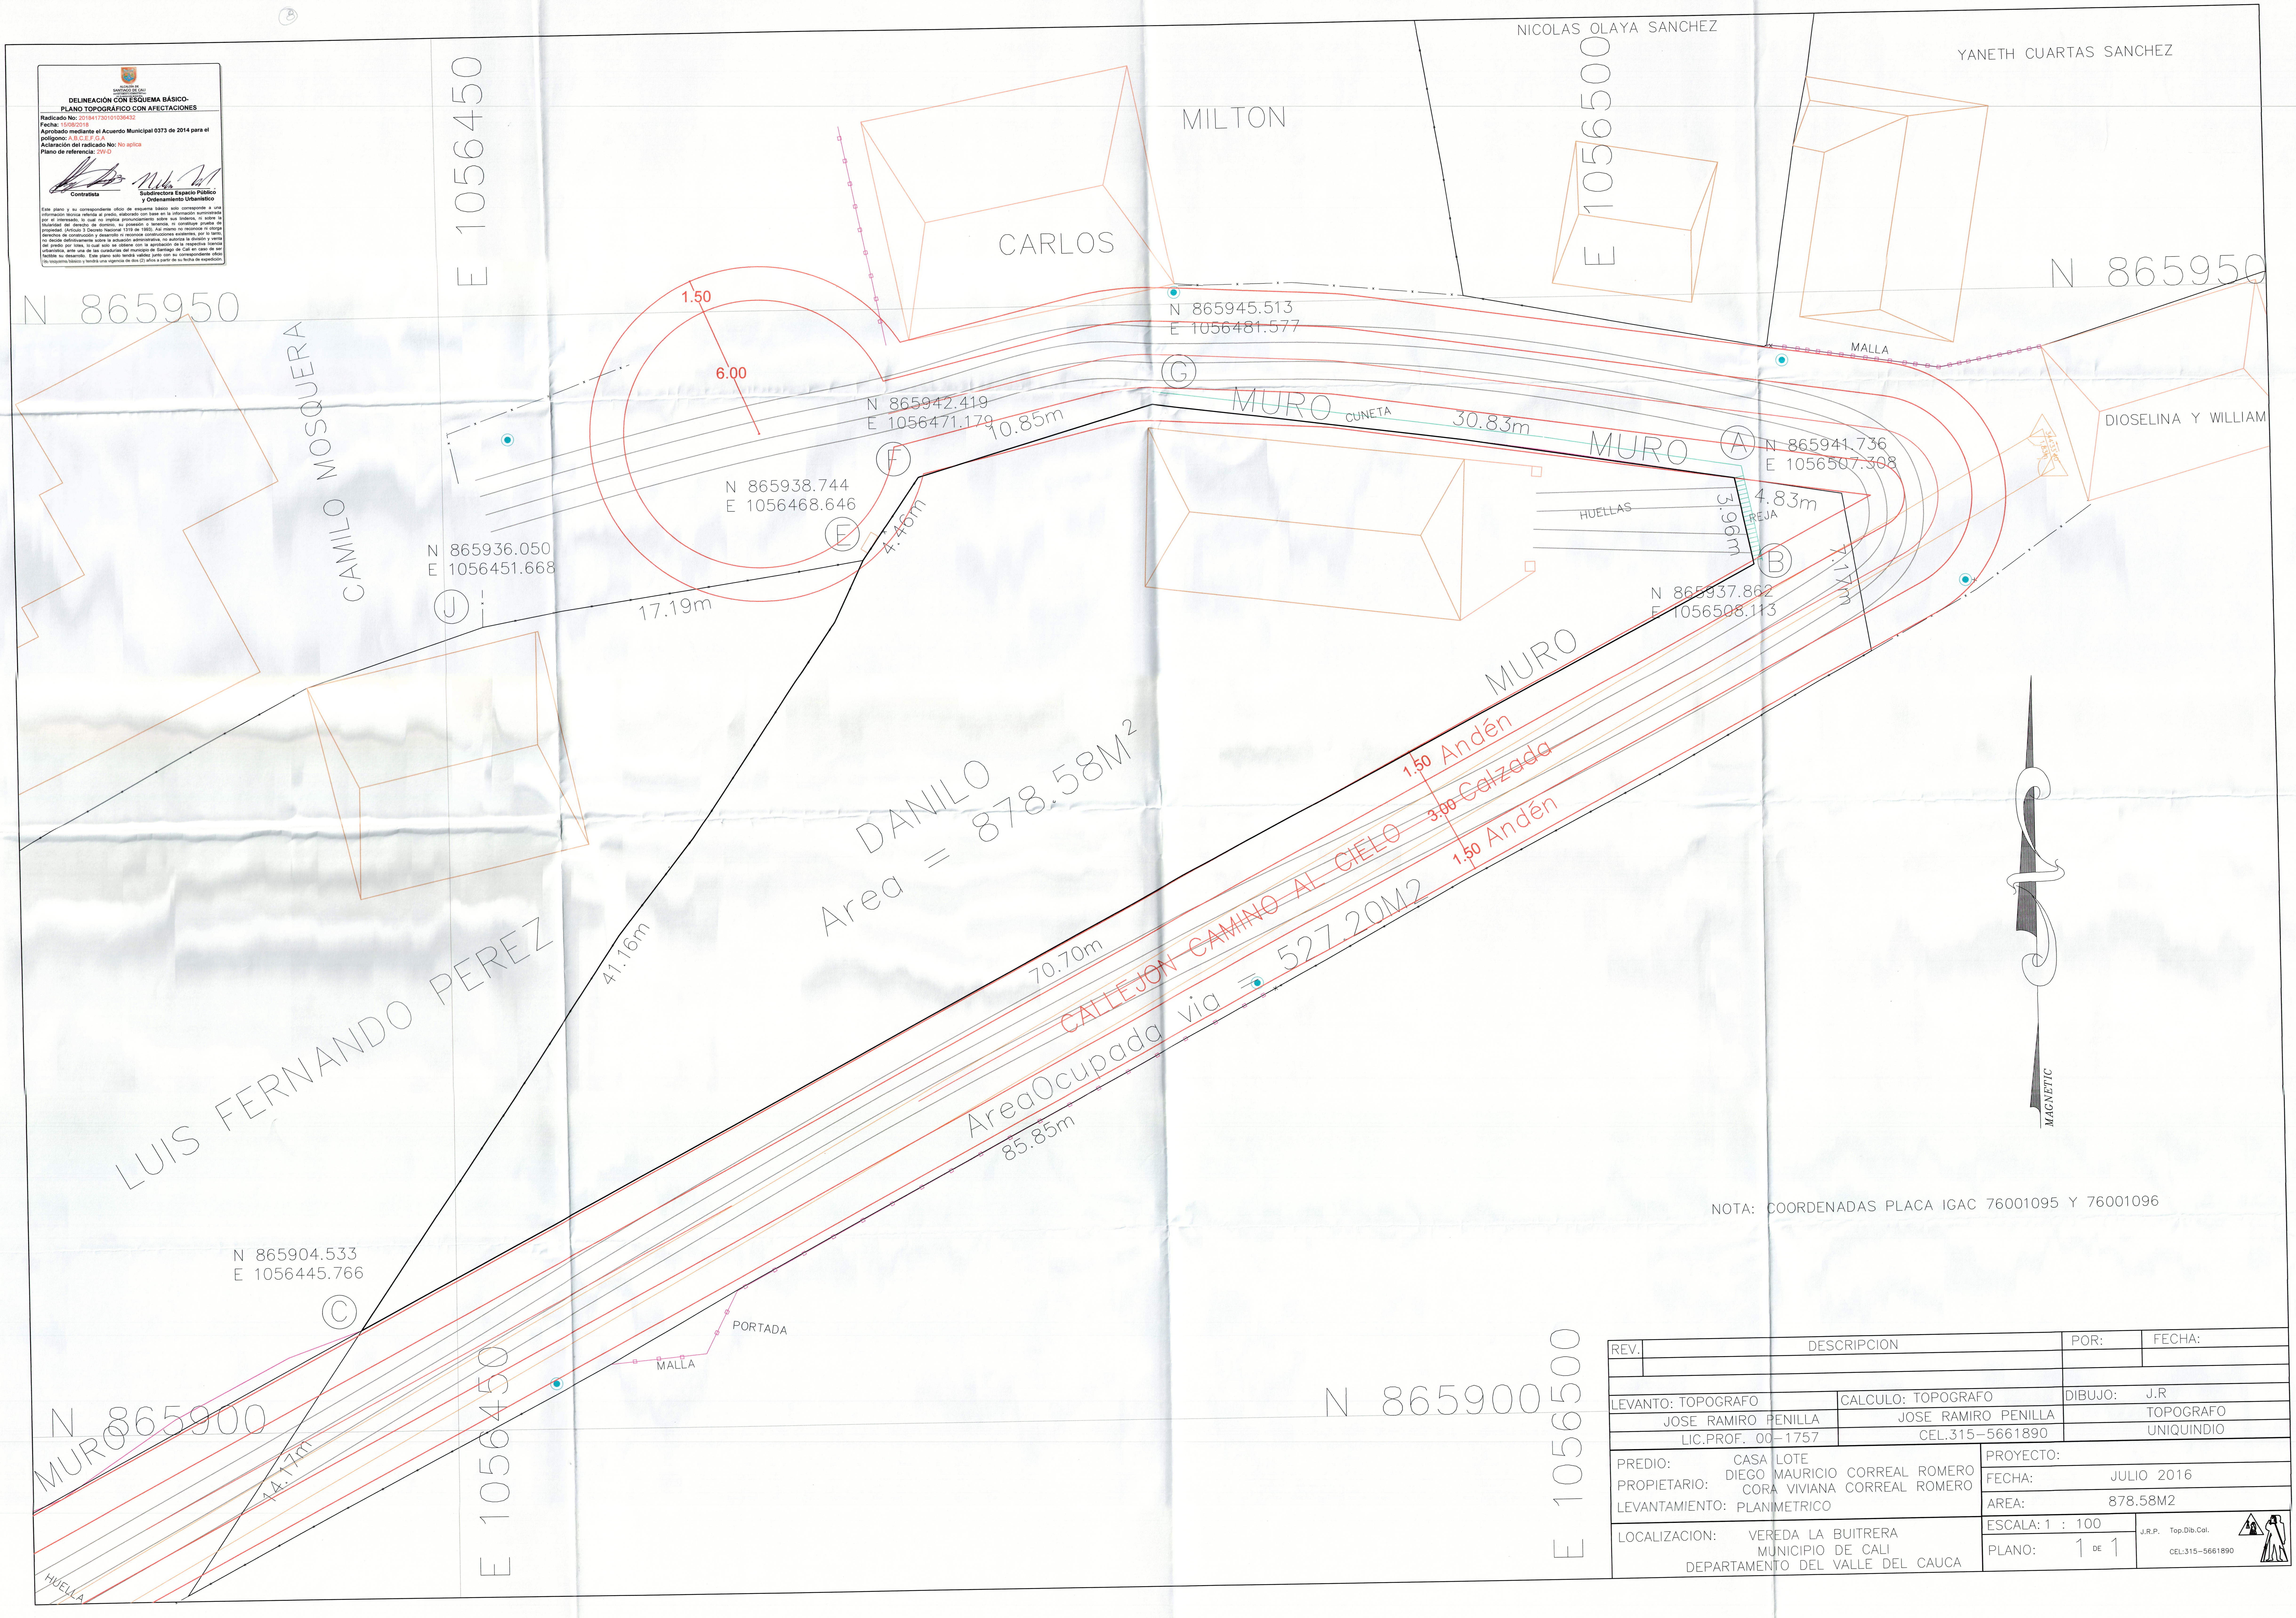
N 865950
E 1056450
E 1056500
N 865900
NICOLAS OLAYA SANCHEZ
YANETH CUARTAS SANCHEZ
MILTON
CARLOS
DIOSELINA Y WILLIAM
CAMILO MOSQUERA
LUIS FERNANDO PEREZ
DANILO
Area = 878.58M²
MALLA
PORTADA
HUELLAS
HUELLA
REJA
CUNETA
MURO
1.50
6.00
N 865945.513
E 1056481.577
N 865942.419
E 1056471.179
N 865941.736
E 1056507.308
N 865938.744
E 1056468.646
N 865937.862
E 1056508.113
N 865936.050
E 1056451.668
N 865904.533
E 1056445.766
A
B
C
E
F
G
J
10.85m
30.83m
4.83m
3.96m
7.17m
4.46m
17.19m
41.16m
70.70m
85.85m
14.17m
1.50 Andén
3.00 Calzada
1.50 Andén
CALLEJON CAMINO AL CIELO
AreaOcupada vía = 527.20M2
344°33'40"
1.83m
MAGNETIC

NOTA: COORDENADAS PLACA IGAC 76001095 Y 76001096

REV. | DESCRIPCION | POR: | FECHA:

LEVANTO: TOPOGRAFO
JOSE RAMIRO PENILLA
LIC.PROF. 00-1757

CALCULO: TOPOGRAFO
JOSE RAMIRO PENILLA
CEL.315-5661890

DIBUJO: J.R
TOPOGRAFO
UNIQUINDIO

PREDIO: CASA LOTE
PROPIETARIO: DIEGO MAURICIO CORREAL ROMERO
CORA VIVIANA CORREAL ROMERO
LEVANTAMIENTO: PLANIMETRICO

PROYECTO:
FECHA: JULIO 2016
AREA: 878.58M2

LOCALIZACION: VEREDA LA BUITRERA
MUNICIPIO DE CALI
DEPARTAMENTO DEL VALLE DEL CAUCA

ESCALA: 1 : 100
PLANO: 1 DE 1

J.R.P. Top.Dib.Cal.
CEL:315-5661890