

LOCALIZACIÓN

CONVENCIONES	
CAMARA	
POSTE LUMINARIA	
POSTE CAMARA SEGURIDAD	
CAMA	
LINDERO	
DELTA	
CURVAS DE NIVEL	
MEJIDOR	


CUADRO DE COORDENADAS			
PUNTO	ESTE	NORTE	
P1	1059220.477	862146.414	
P2	1059214.731	862221.168	
P3	1059172.452	862218.017	
P4	1059177.993	862143.399	

COORDENADAS LEVANTAMIENTO			
PUNTO	NORTE	ESTE	COTA
PLACA DE AMARRE	862899.546	1059317.984	1013.761

PUNTOS	DISTANCIA (m)
P1 - P2	74.975
P2 - P3	42.388
P3 - P4	74.823
P4 - P1	42.591

PUNTO	COORDENADA		ESPECIE	COPA (radio m)
A1	ESTE	NORTE	palma	1.85
A2	1059180.71	862154.126	palma	1.85
A3	1059181.74	862154.587	casia ficula	5.84
A4	1059192.94	862148.65	manorillo	2.2
A5	1059193.79	862149.249	manorillo	2.85
A6	1059203.28	862147.884	chiminango	10.55
A7	1059213.46	862148.316	-	2.1
A8	1059214.24	862174.04	agucate	3.851
A9	1059210.14	862192.603	-	2.67
A10	1059213.61	862203.935	chiminango	9.4
A11	1059208.84	862204.063	agucate	3.67
A12	1059213.05	862209.839	guanabano	3.4
A13	1059202.4	862213.193	guanabano	3.75
A14	1059201.09	862209.532	guanabano	2.97
A15	1059196.54	862208.492	guanabano	2.9
A16	1059193.53	862202.094	guanabano	4.26
A17	1059174.06	862212.009	guanabano	2.95
A18	1059179.67	862202.797	manorillo	2.65
A19	1059183.55	862189.885	guanabano	1.35
A20	1059179	862188.17	guanabano	2.3
A21	1059188.2	862178.817	guanabano	8.87
A22	1059179.66	862171.542	guanabano	1.65

FUNDACION PARA EL ARTE LATINOAMERICANO

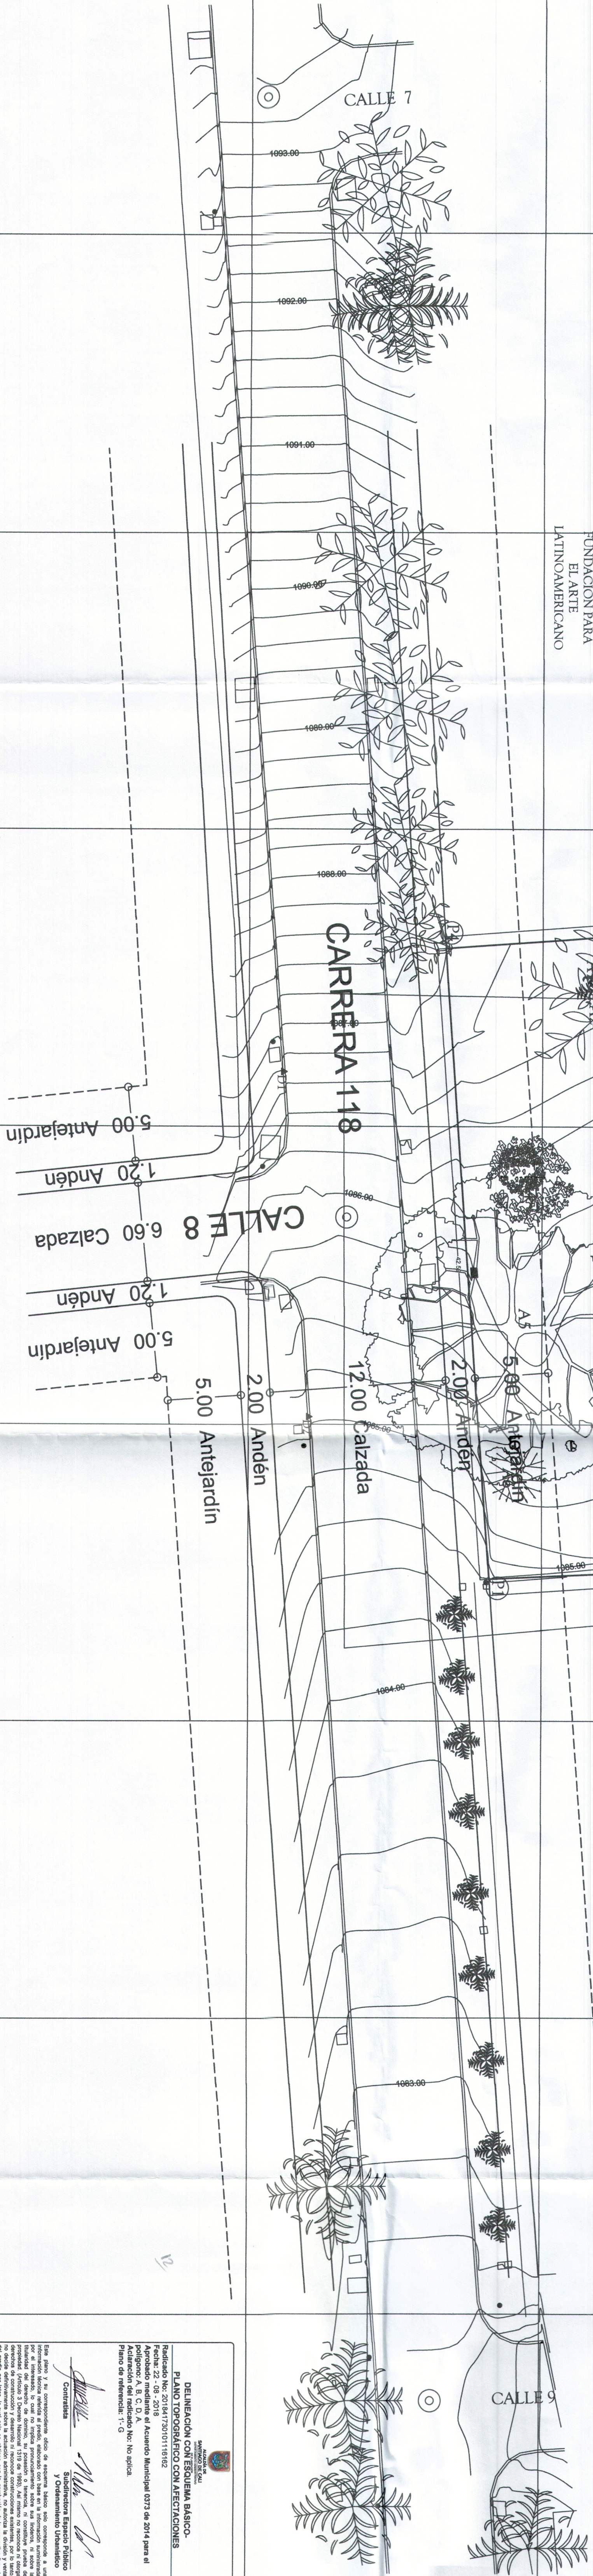

MUNICIPIO DE SANTIAGO DE CALI

Barrio Ciudad Jardín

CARRERA 118 ENTRE CALLE 7 Y 9

PROYECTO:

CONTENIDO:

AREA:

LEVANTO:

DIRUJO:

MASCO:

NOTA:

LEVANTAMIENTO TOPOGRAFICO AMARILLADO AL SISTEMA MAGNA SINOCLINICO RED DE CALIBRO GEODESICO DE CALI

FECHA:

NOVIEMBRE/ 2017

ESCALA:

1:200

PLANO No:

2/2

DELINACION CON ESQUEMA BASICO. PLANO TOPOGRAFICO CON ARETAS AGOSTO 2017 1752/01/19162

Aprobado: [Signature] [Name]

Autenticado: [Signature] [Name]

Fecha de validación: 17/05