

Contenido:

Levantamiento topográfico para
SOCIEDAD INVERSIONES
RAMOS
PATIÑO Y CIA. S. EN C.A.

Predio No: LOTE N° 2 -
CRISTALES IV


Municipio: Santiago de Cali
Comuna/Corregimiento:

Barrio/Vereda: Tejares de

Cristales

Dirección: Carrera 35A #11B
OESTE

Plano de Referencia :

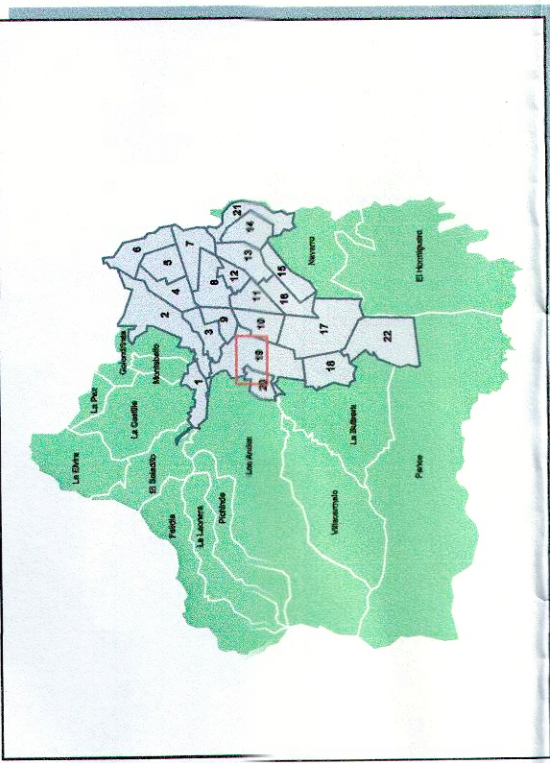

Escala:

1: 500

Sistema de referencia :

Sistema de coordenadas
cartesianas Magna Sirgas Cali
Proyección: Tansversa de
Mercator

Datum: MAGNA

Falso Este: 1.061.900,1800


Falso Norte: 872.364.6300

Longitud del Centro: -76.5206

Latitud del Centro: 3.4419

Altura: 1.000


Elaboró:

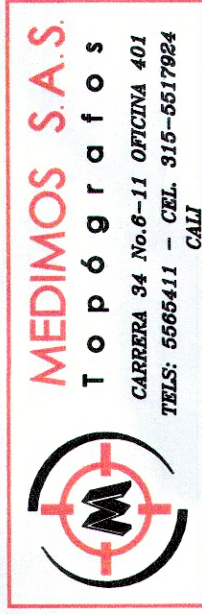

Nombre y firma: JORGE RAUL
MAHECHA
Licencia : 01-1682 cpnt
Contacto: +57 3155517924

Fecha:
27/05/2018

Plano No:
1 / 1

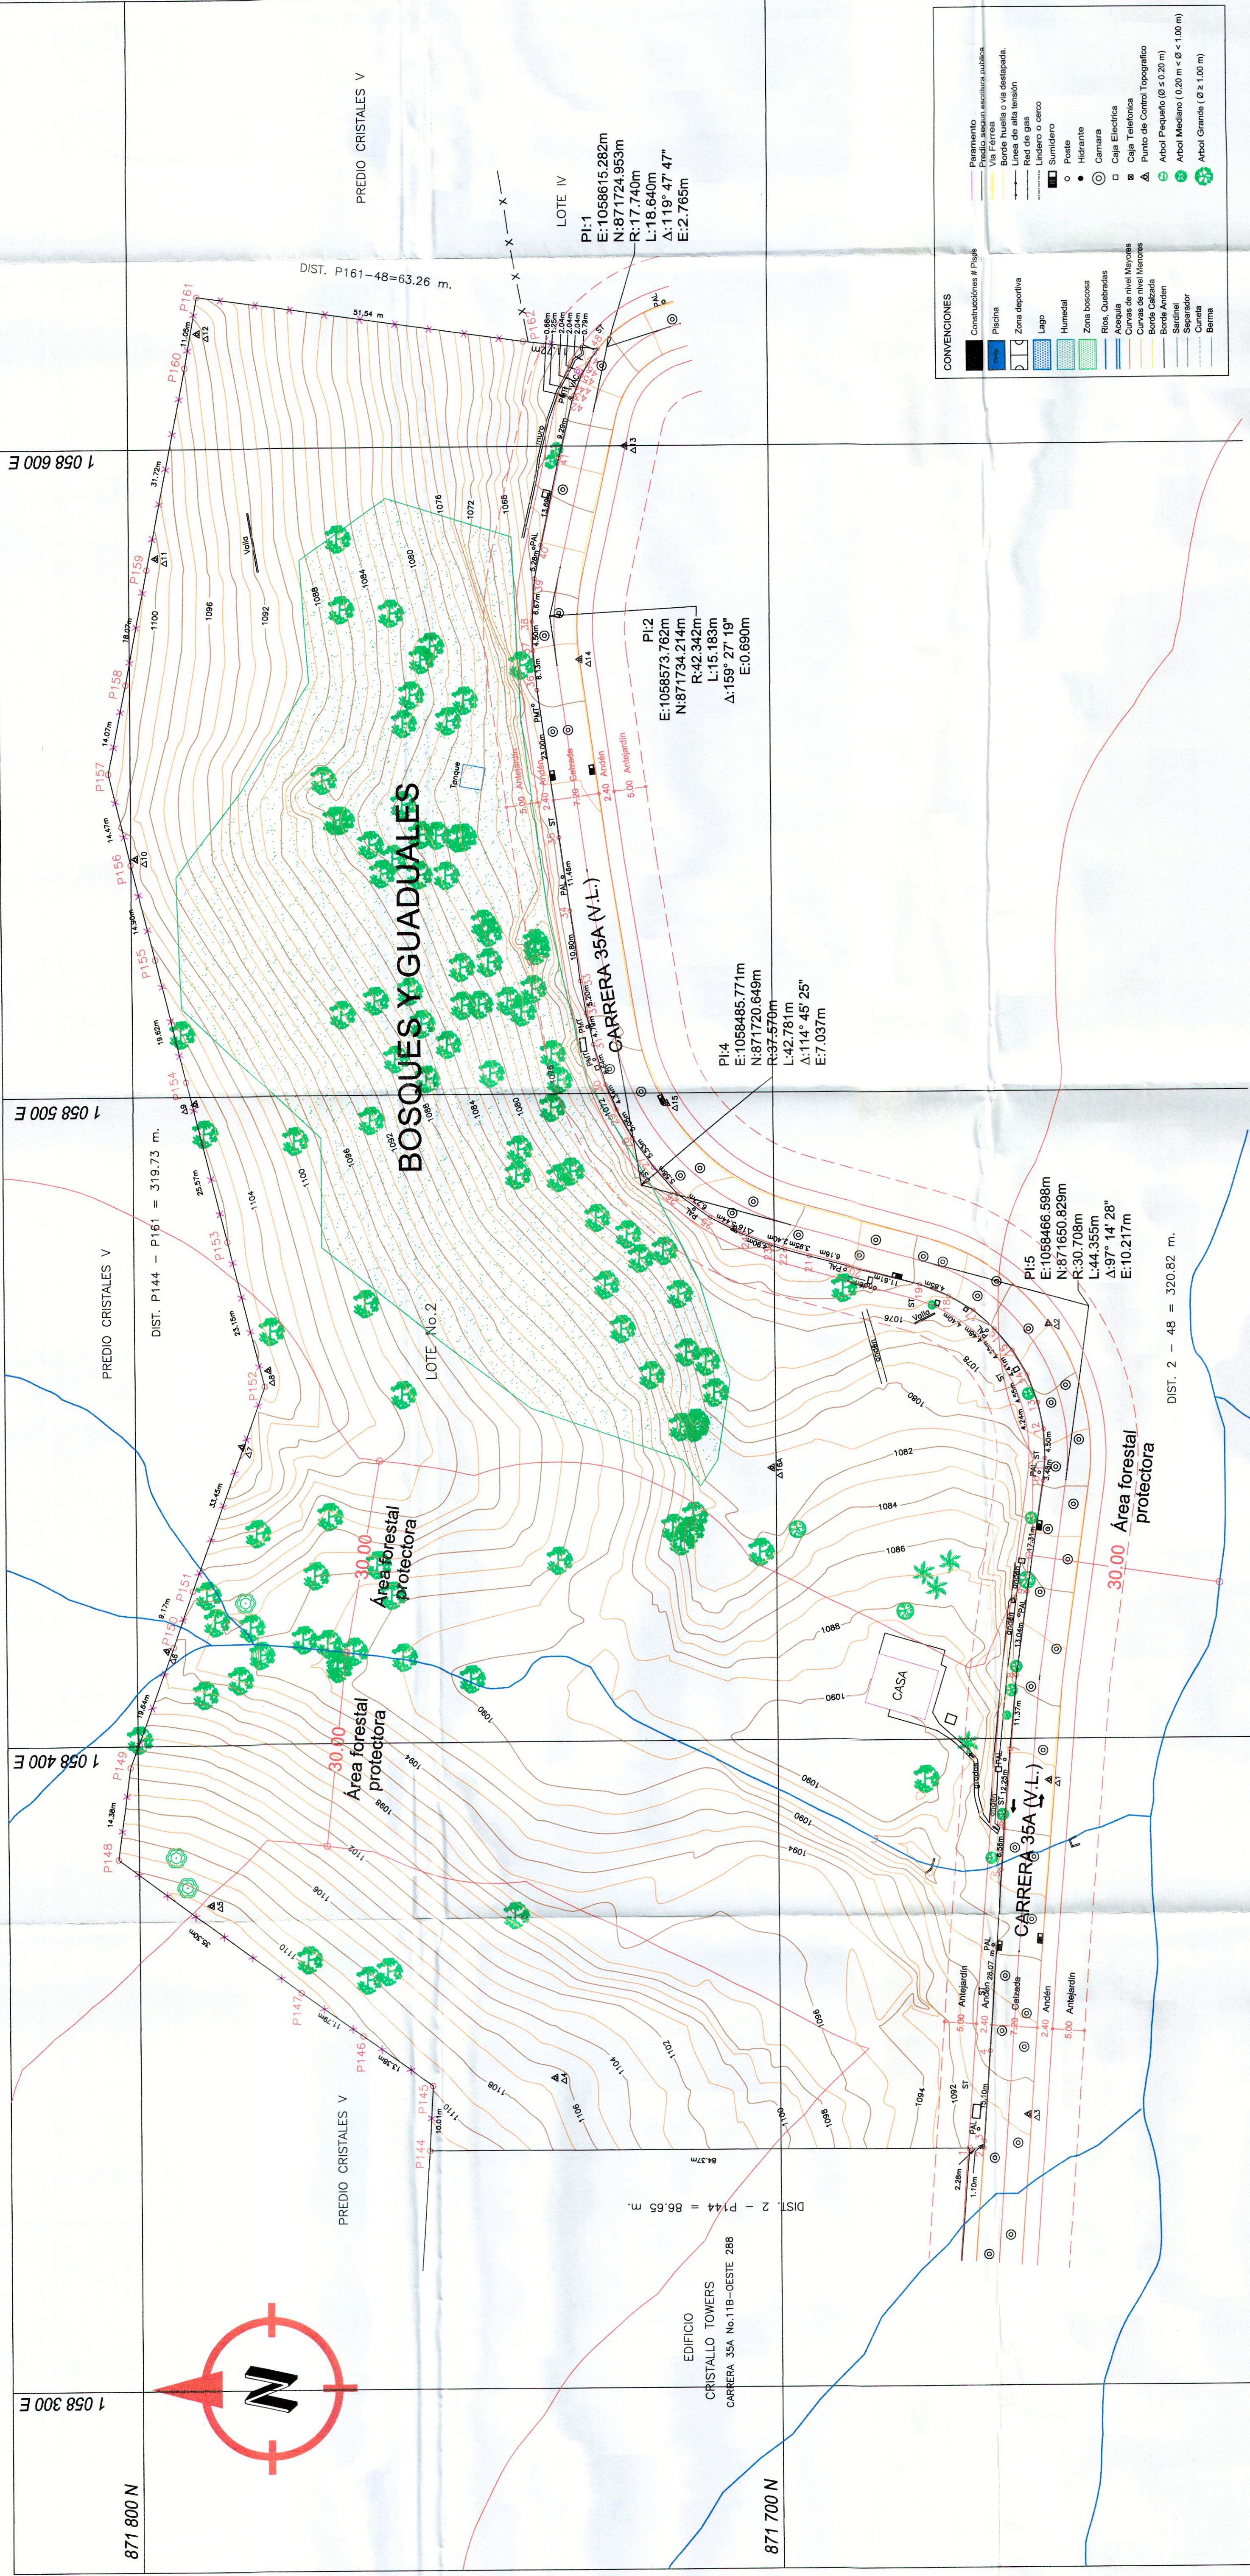

CUADRO DE
COORDENADAS Y
DISTANCIAS LOTE No.2

VERTICE	PUNTO	DISTANCIA m.	COORDENADAS LINDERO	N	E

CUADRO DE
COORDENADAS Y
DISTANCIAS LOTE No.2

VERTICE	PUNTO	DISTANCIA m.	COORDENADAS	N	E
