


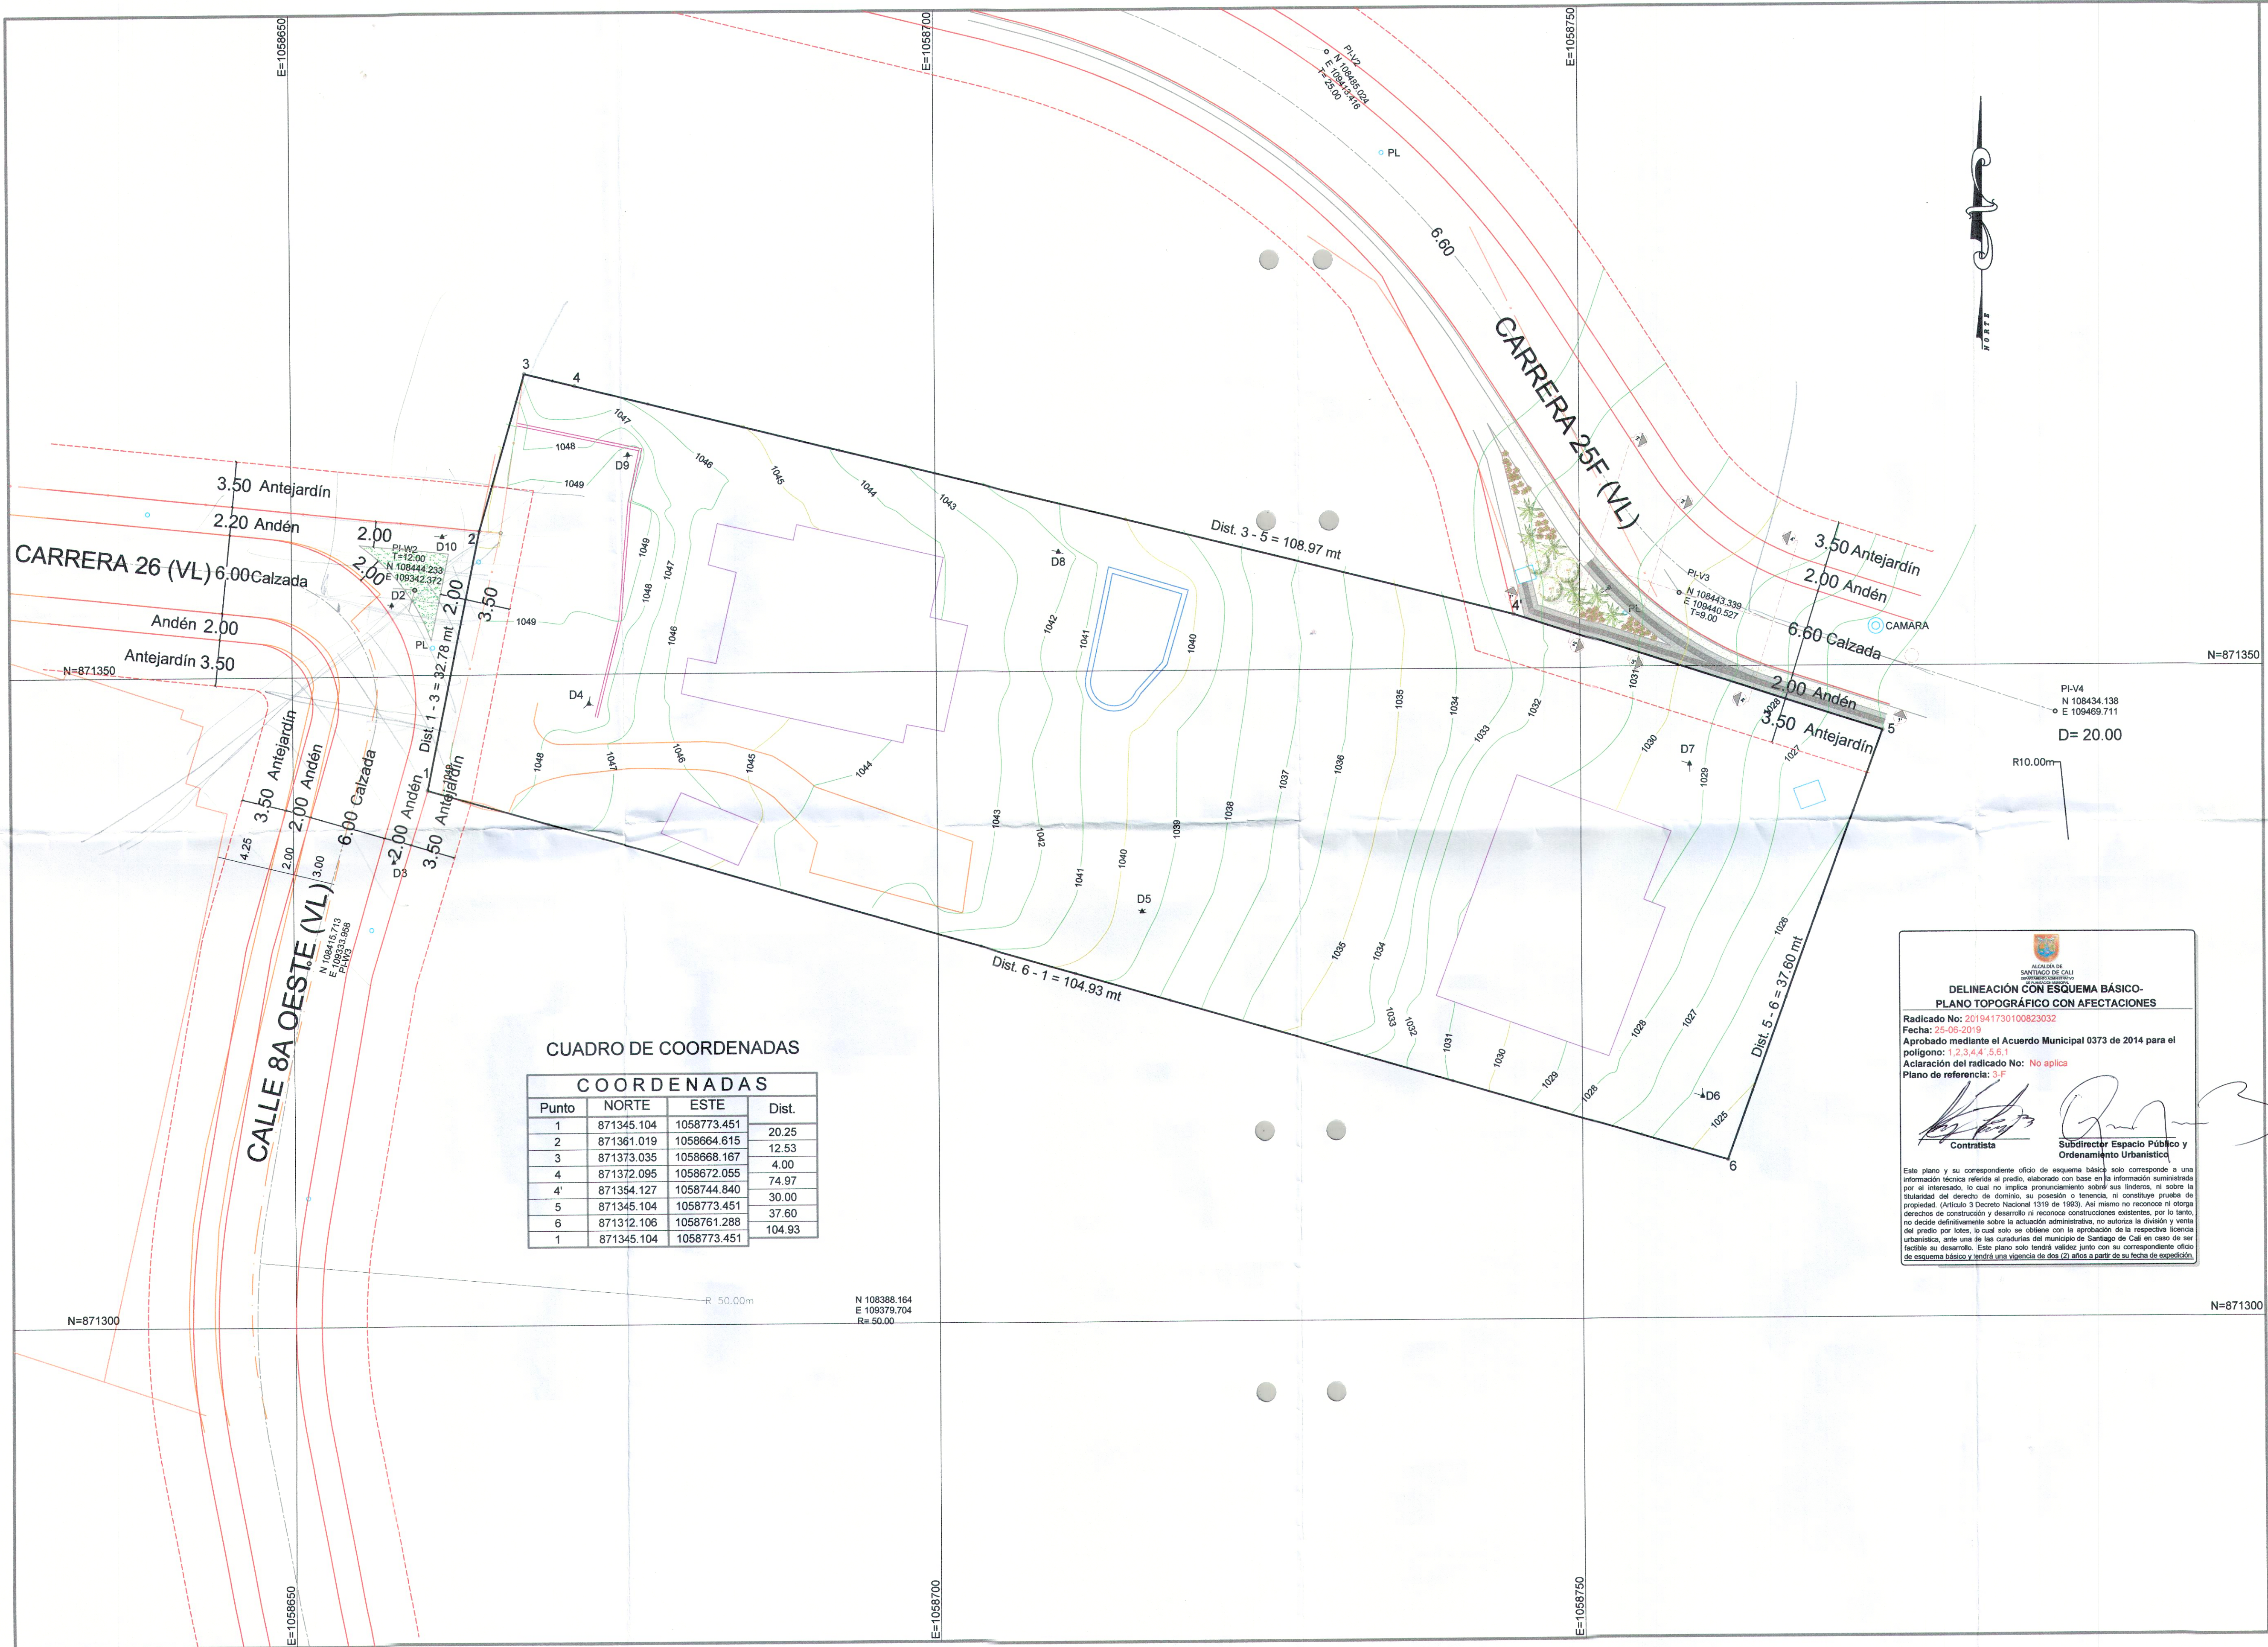

MUNICIPIO
DE
CALI

UBICACION
" ISABEL PEREZ"
INDIVISO DE
LA MORELIA
COMUNA N° 19

PROPIETARIO
Christoph Ernest Schamberger
y
Otro

Polig. 1-2-3-4-4'-5-6-1
AREA= 3700.00 MT2

LEV. Y DIB.
Luis A. Giraldo
LIC.PROF N° 01-0622
C.P.N.T.
TEL. 315-5556473

ESCALA
1 = 250
FECHA
CALI, Abril de 2015

REVISO