


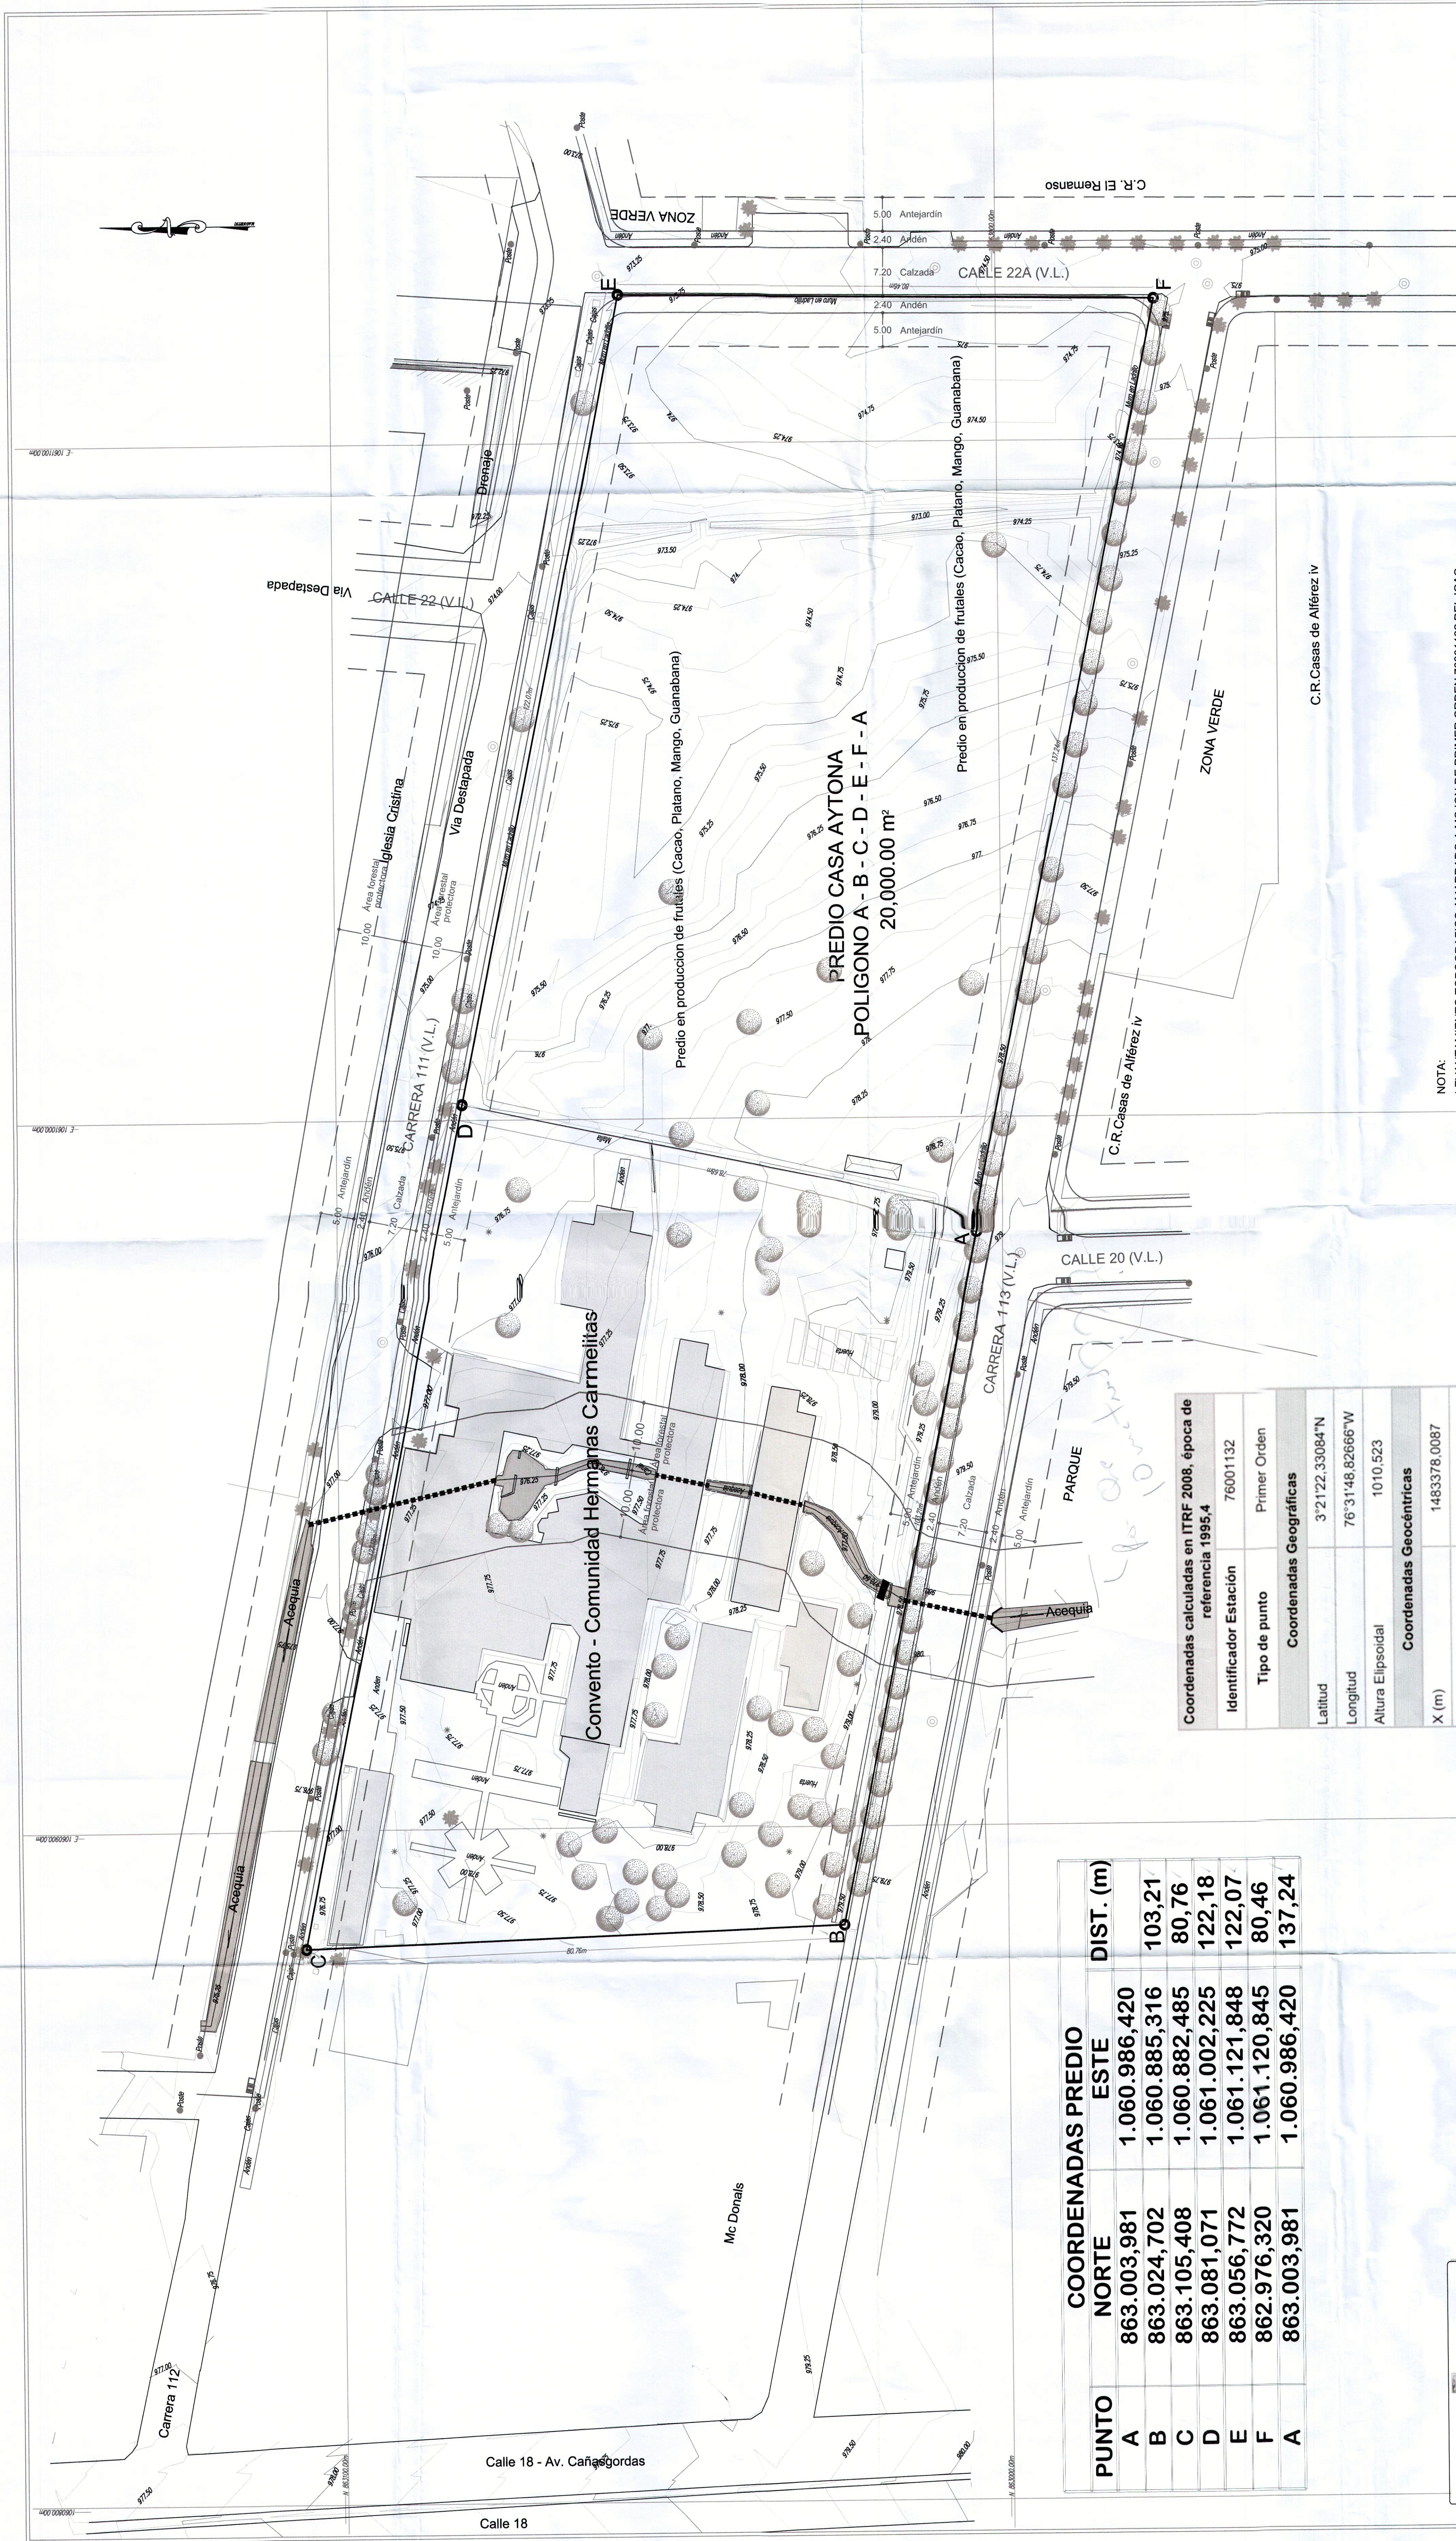

PUNTO	COORDENADAS PREDIO		DIST. (m)
	NORTE	ESTE	
A	863.003,981	1.060.986,420	
B	863.024,702	1.060.885,316	103,21
C	863.105,408	1.060.882,485	80,76
D	863.081,071	1.061.002,225	122,18
E	863.056,772	1.061.121,848	122,07
F	862.976,320	1.061.120,845	80,46
A	863.003,981	1.060.986,420	137,24

Coordenadas calculadas en ITRF 2008, época de referencia 1995,4		
Identificador Estación	76001132	
Tipo de punto		Primer Orden
Coordenadas Geográficas		
Latitud	3°21'22,33084"N	
Longitud	76°31'48,82666"W	
Altura Elipsoidal	1010.523	
Coordenadas Geocéntricas		
X (m)	1483378,0087	
Y (m)	-6193106,9335	
Z (m)	370960,9405	
Coordenadas Cartesianas origen Cali (Valle del Cauca Cali 2009)		
Norte (m)	862888,758	
Este (m)	1060825,705	
Altura (msnm)	982,3116	
Tipo Altura	Geométrica	

NOTA:
LEVANTAMIENTO TOPOGRAFICO AMARRADO A MOJON DE PRIMER ORDEN 76001132 DEL IGAC
UBICADO EN EL SUR DE CALI EN EL SECTOR DE CAÑASGORDAS, EN LA AVENIDA CAÑASGORDAS (CALLE 18),
Y LAS CARRERAS 118 Y 119, CON COORDENADAS GEOGRAFICAS Latitud 3°12'22.33084"N, Longitud 76°31'48.82868"W
COORDENADAS CARTESINAS ORIGEN CALI, N 8628888.758, E 10609285.755, Altura (metros) 982.3116

ALCALDIA DE
SANTO DOMINGO DE GUAYÁ

Aclaración del radicado No: No aplica
Plano de referencia: 7 - G


Contratista

Esta información y sus correspondientes *decis* de la información suministrada por el interesado, la cual no implica pronunciamiento sobre sus intereses, ni sobre la veracidad del mismo, son de carácter informativo y no constituyen prueba de la existencia o inexistencia de los hechos, ni de la responsabilidad de las autoridades. La información contenida en el presente documento es de carácter informativo y no constituye una recomendación o una garantía de la veracidad de la información suministrada. La información contenida en el presente documento es de carácter informativo y no constituye una recomendación o una garantía de la veracidad de la información suministrada.

Predio: CASA AYTONA - Comunidad Hermanas Carmelitas Mpio. Santiago de Cali - Dpto. Valle del Cauca		
Propietario:		
Escala: 1:400	Levante: Alejandro Vélez C.	Mot. 01-11433 CPMT
Fecha: 02-06-19	Dibujo: Alejandro Vélez	Revisó: A.I.A. S.A