PRODUCED BY AN AUTODESK EDUCATIONAL PRODUCT

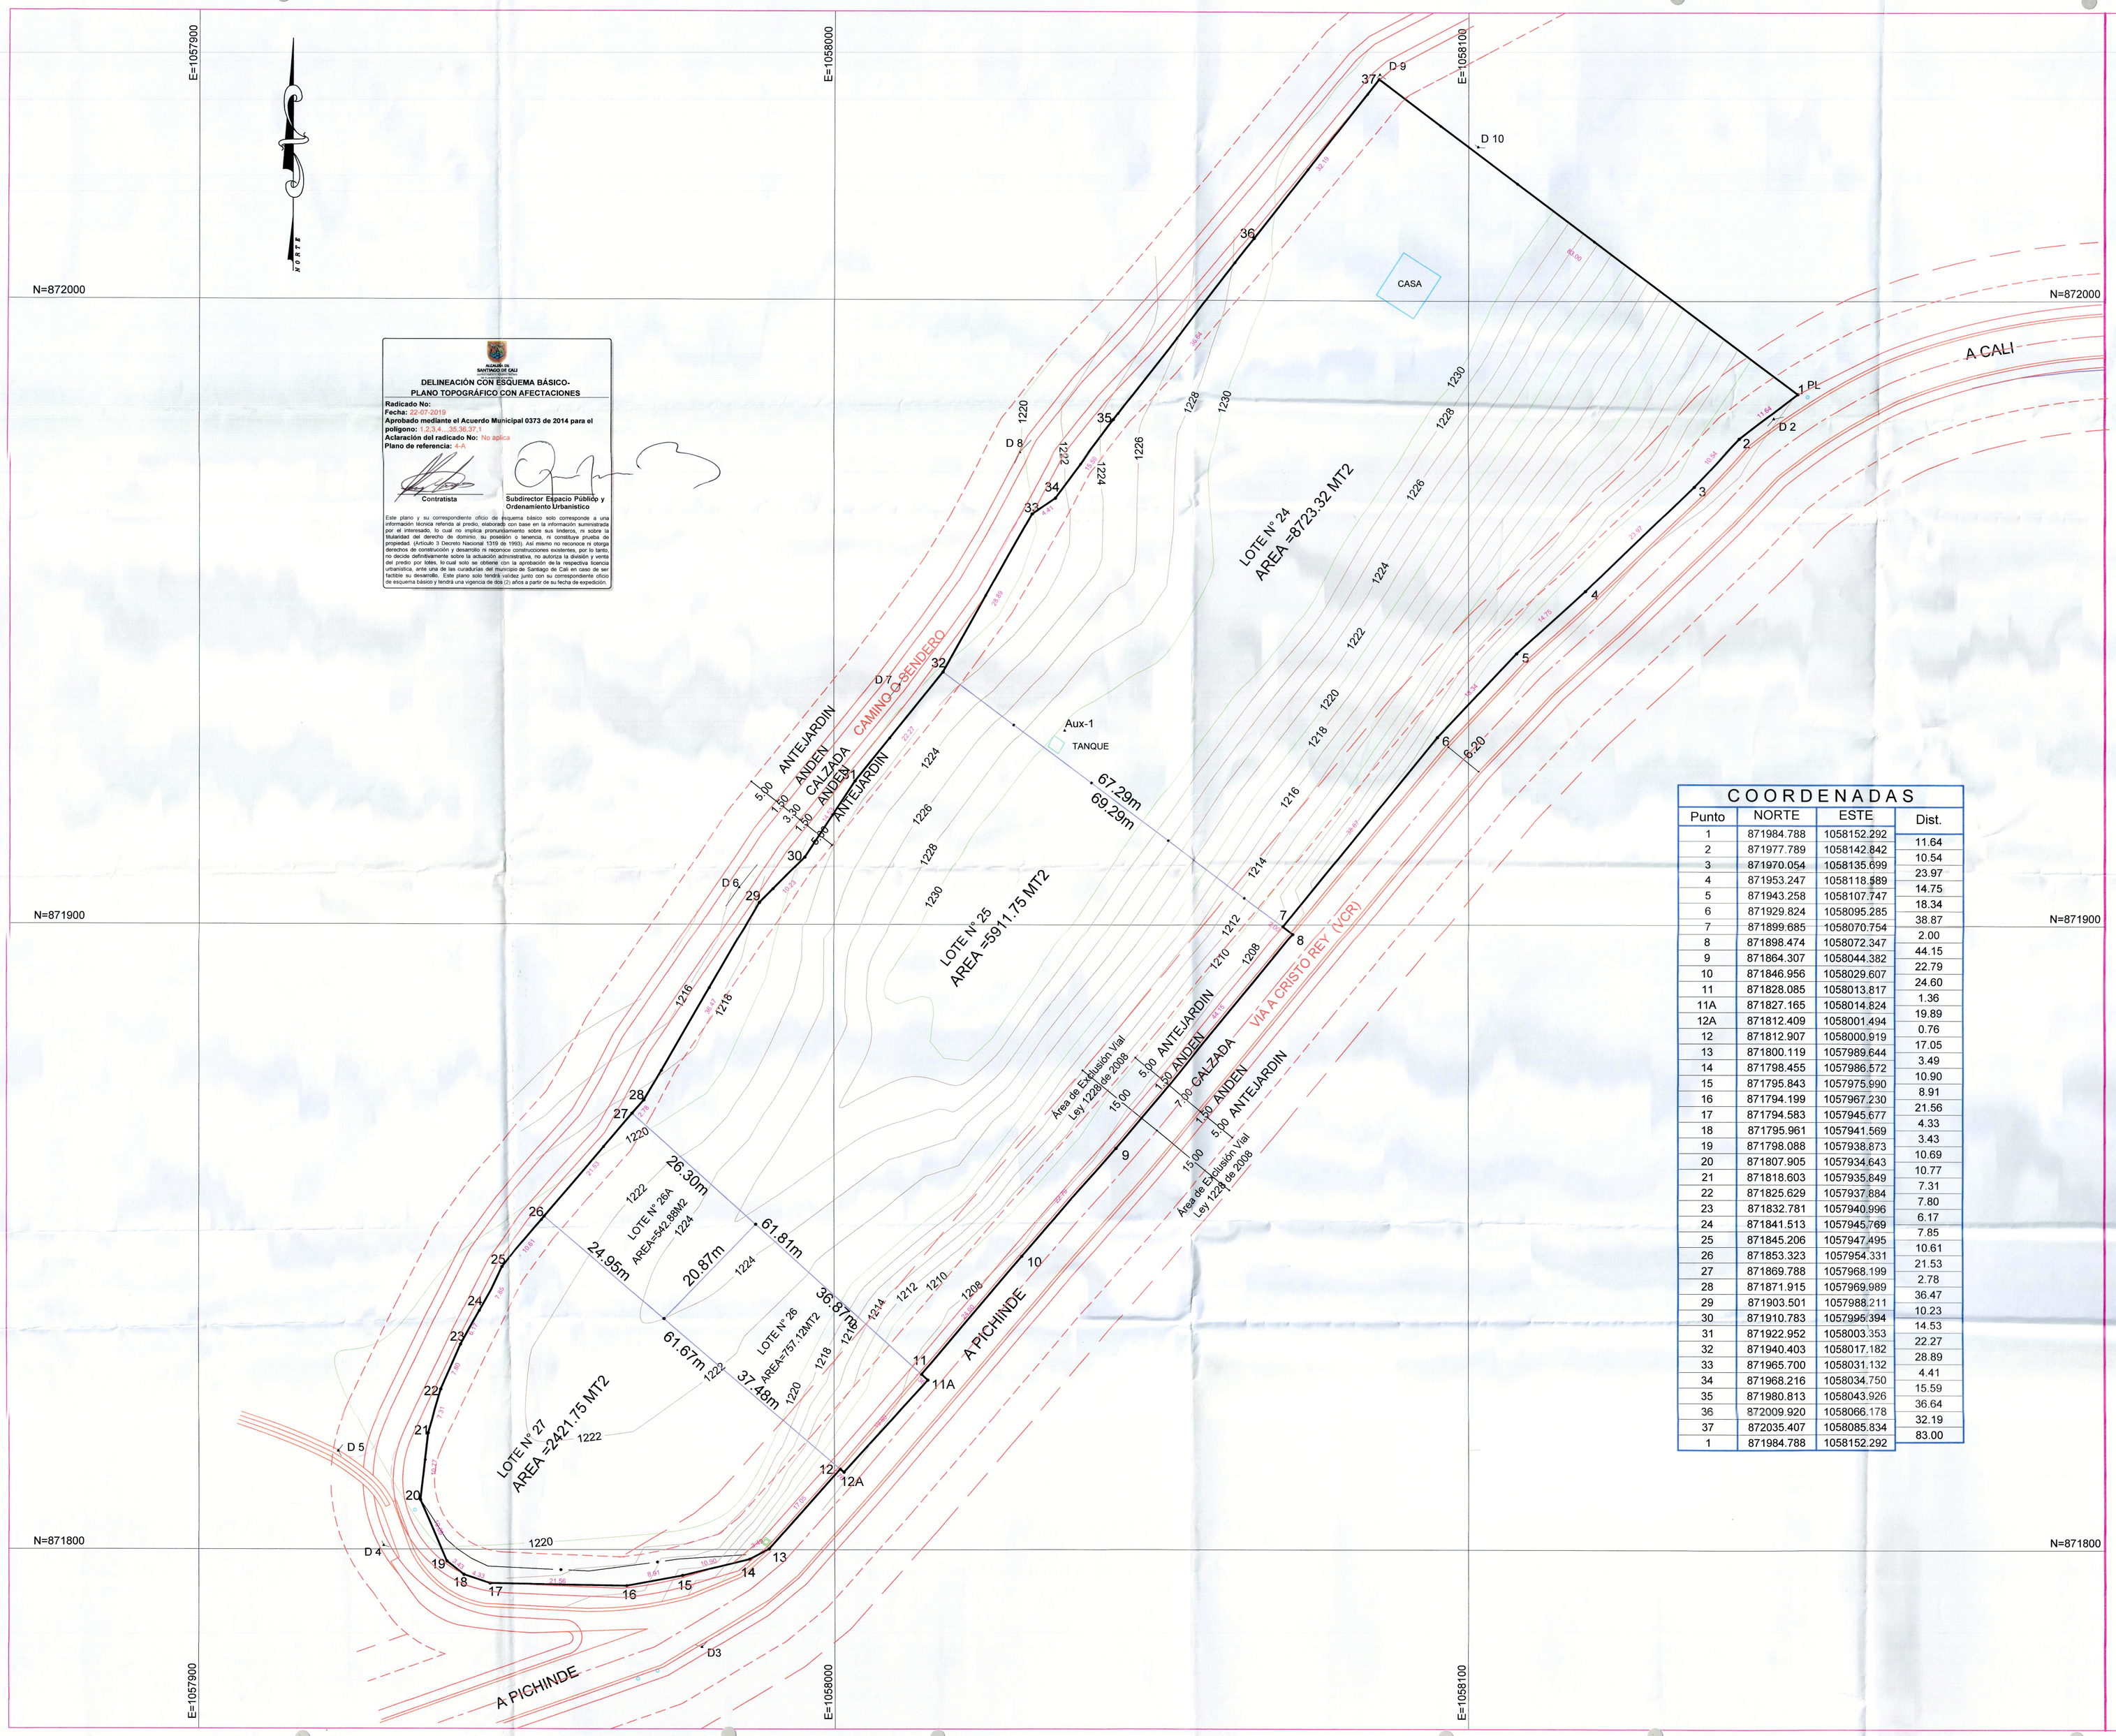

ALCALDIA DE SANTIAGO DE CALI
DAPM

DELINEACIÓN CON ESQUEMA BÁSICO-
PLANO TOPOGRÁFICO CON AFECTACIONES

Radicado No:
Fecha: 22-07-2019
Aprobado mediante el Acuerdo Municipal 0373 de 2014 para el polígono: 1,2,3,4 ...35,36,37,1
Aclaración del radicado No: No aplica
Plano de referencia: 4-A

Contratista

Subdirector Espacio Público y Ordenamiento Urbanístico

Este plano y su correspondiente oficio de esquema básico solo corresponde a una información técnica referente al predio, elaborado con base en la información suministrada por el interesado, lo cual no implica pronunciamiento sobre sus linderos, ni sobre la titularidad del derecho de dominio, su posesión o tenencia, ni constituye prueba de propiedad (Artículo 3 Decreto Nacional 1319 de 1993). Así mismo no reconoce ni otorga derechos de construcción y desarrollo ni reconoce construcciones existentes, por lo tanto, no decide definitivamente sobre la actuación administrativa, no autoriza la división y venta del predio por lotes, lo cual solo se obtiene con la aprobación de la respectiva licencia de urbanismo y/o el cumplimiento de los requisitos establecidos en el Decreto que lo sea aplicable su desarrollo. Este plano solo tendrá validez junto con el correspondiente oficio de esquema básico y tendrá una vigencia de dos (2) años a partir de su fecha de expedición.

COORDENADAS			
Punto	NORTE	ESTE	Dist.
1	871984.788	1058152.292	11.64
2	871977.789	1058142.842	10.54
3	871970.054	1058135.699	23.97
4	871953.247	1058118.589	14.75
5	871943.258	1058107.747	18.34
6	871929.824	1058095.285	38.87
7	871899.685	1058070.754	2.00
8	871898.474	1058072.347	44.15
9	871864.307	1058044.382	22.79
10	871846.956	1058029.607	24.60
11	871828.085	1058013.817	1.36
11A	871827.165	1058014.824	19.89
12A	871812.409	1058001.494	0.76
12	871812.907	1058000.919	17.05
13	871800.119	1057989.644	3.49
14	871798.455	1057986.572	10.90
15	871795.843	1057975.990	8.91
16	871794.199	1057967.230	21.56
17	871794.583	1057945.677	4.33
18	871795.961	1057941.569	3.43
19	871798.088	1057938.873	10.69
20	871807.905	1057934.643	10.77
21	871818.603	1057935.849	7.31
22	871825.629	1057937.884	7.80
23	871832.781	1057940.996	6.17
24	871841.513	1057945.769	7.85
25	871845.206	1057947.495	10.61
26	871853.323	1057954.331	21.53
27	871869.788	1057968.199	2.78
28	871871.915	1057969.989	36.47
29	871903.501	1057988.211	10.23
30	871910.783	1057995.394	14.53
31	871922.952	1058003.353	22.27
32	871940.403	1058017.182	28.89
33	871965.700	1058031.132	4.41
34	871968.216	1058034.750	15.59
35	871980.813	1058043.926	36.64
36	872009.920	1058066.178	32.19
37	872035.407	1058085.834	83.00
1	871984.788	1058152.292	

MUNICIPIO DE CALI

UBICACION

CORREGIMIENTO DE

LOS ANDES

SECTOR MAMEYAL

PROPIETARIO

JONAS MARIA CARDONA QUINTERO

Polig. 1-2-3.....34-35-1

AREA = 18356.82 MT2

LEV. Y DIB.

Luis A. Giraldo

LIC.PROF Nº 00-0622 C.P.N.T.

TEL. 315-5556473

ESCALA

1 =400

FECHA

CALI, ABRIL DE 2016

REVISO

PRODUCED BY AN AUTODESK EDUCATIONAL PRODUCT