
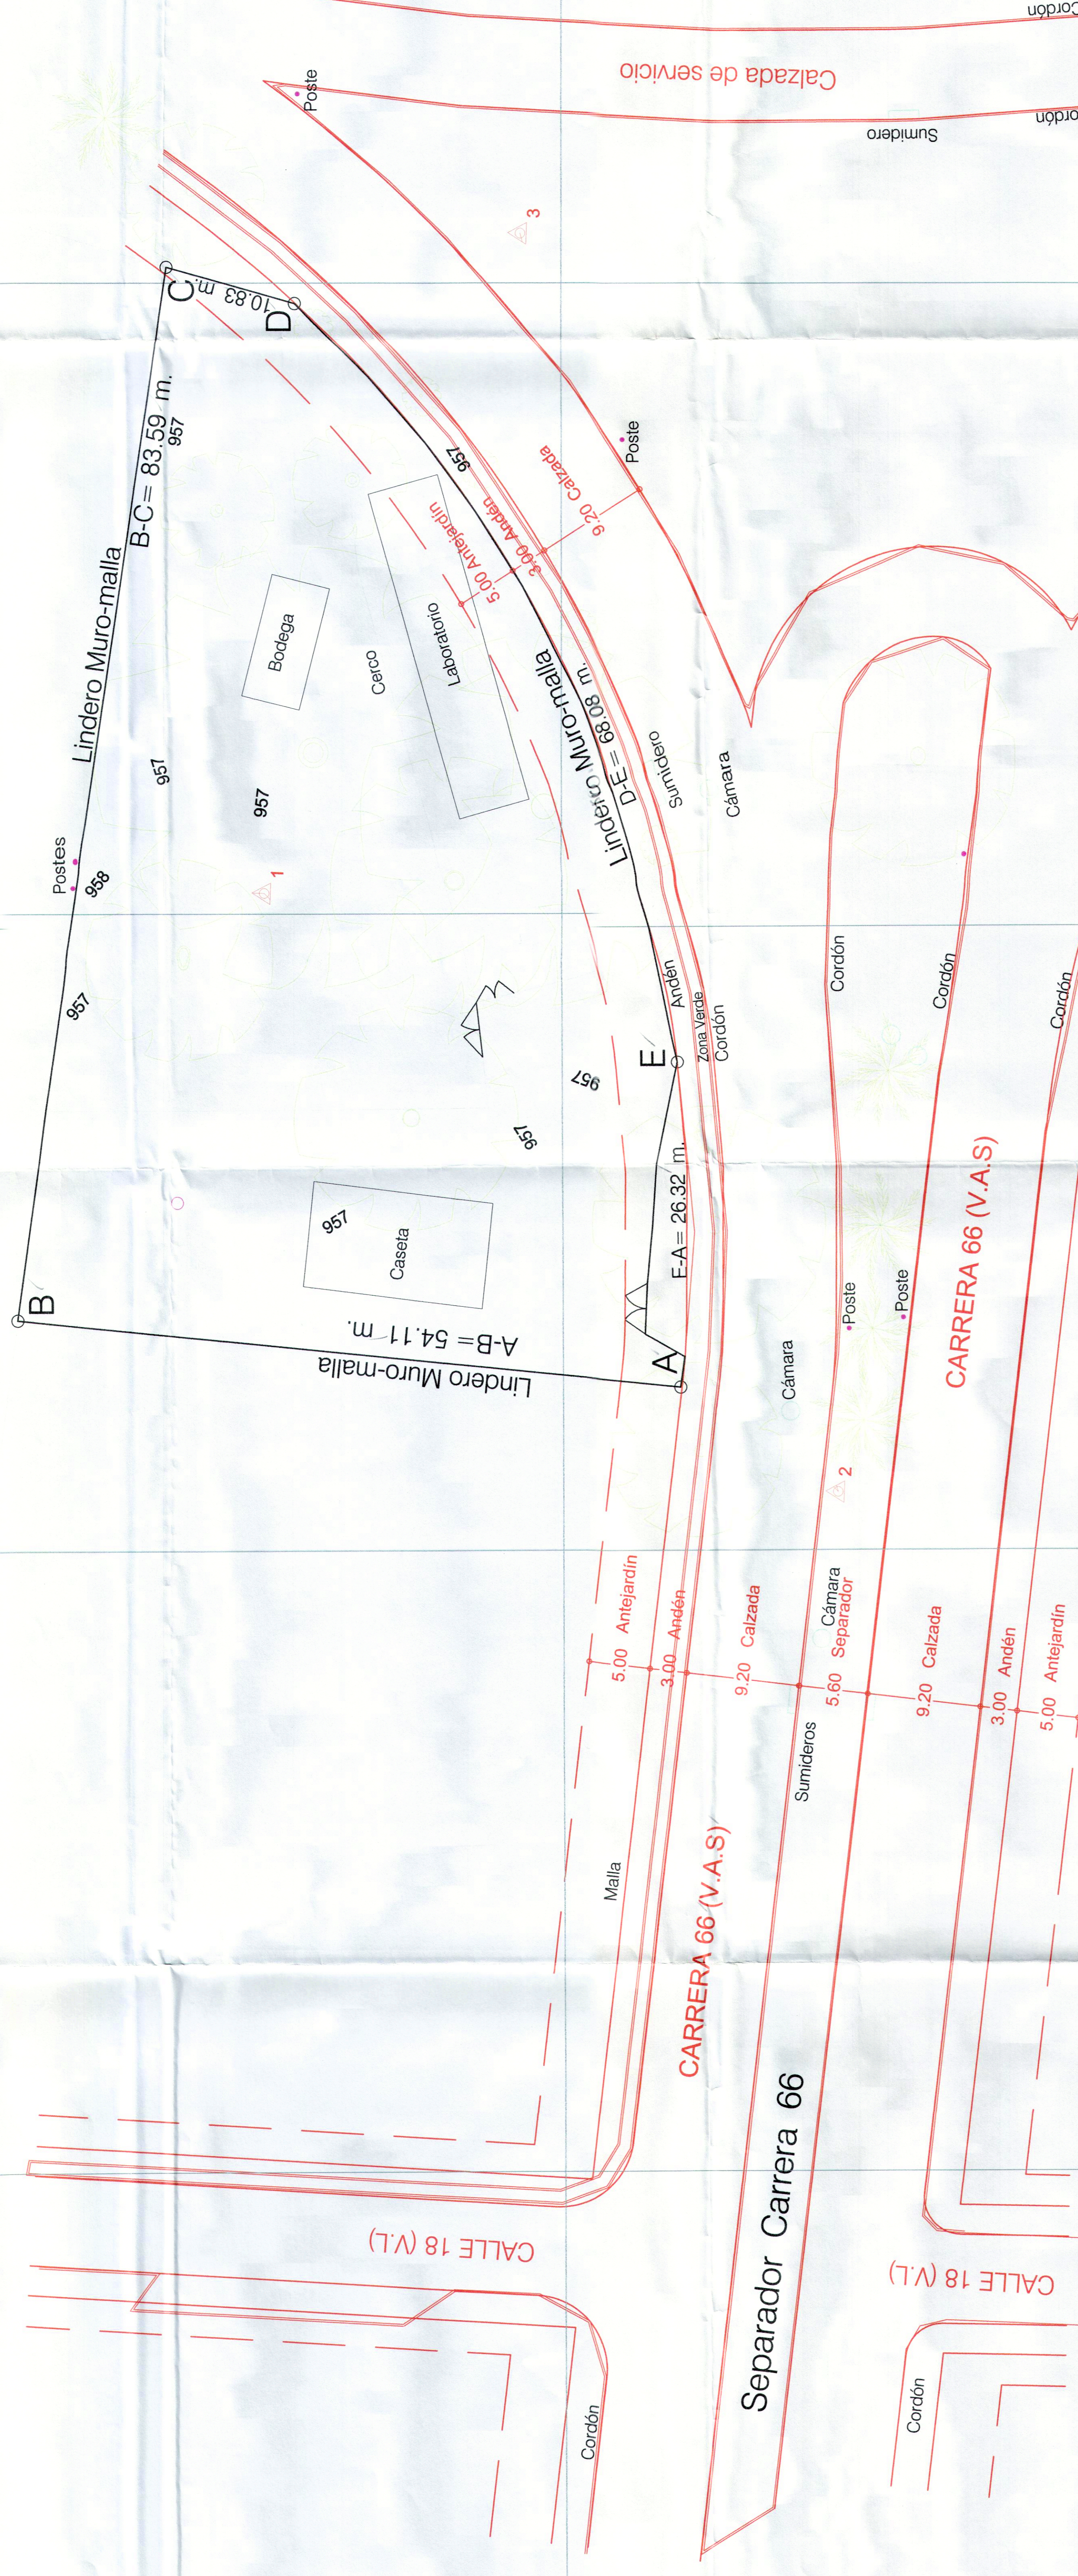


CANCHAS SINTÉTICAS

UNIDAD RESIDENCIAL CAÑAVERALES - LOS SAMANES

N:867500

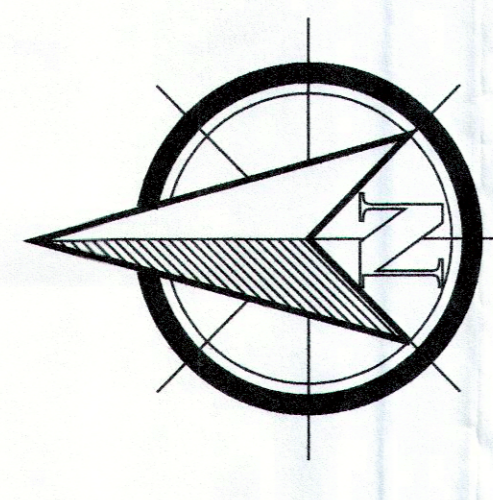

COORDENADAS LOTE MAGNA SIRGAS CALI (2009)				
PUNTO	ESTE	NORTE	ELEVACIÓN	
A	1061363,097	867440,438	956,435	
B	1061368,581	867494,266	956,767	
C	1061451,271	867482,057	957,222	
D	1061448,353	867471,63	957,33	
E	1061389,288	867440,613	956,632	

POLIGONO A-B-C-D-E-A
 ÁREA = 3.340,53 Metros Cuadrados
 MATRÍCULA INMOBILIARIA 370-630352
 No. PREDIAL : K 1002000020000

LEVANTAMIENTO ELABORADO CON ESTACION TOTAL ELECTRONICA MARCA TOPCON . SERIE GTS - 105N Y EQUIPOS ROVER Y BASE GPS 1200 DE DOBLE FRECUENCIA, AMARRADO A COORDENADAS MAGNA SIRGAS - ORIGEN YUMBO (2007) POR EL ING. TOP. HERNÁN RAMIRO VIRACACHÁ

LEVANTAMIENTO TOPOGRAFICO DEL LOTE DE TERRENO
 UBICADO EN CARRERA 66 No. 18A-05
 MUNICIPIO DE CALI, DPTO. VALLE DEL CAUCA
 PROPIEDAD DE: CEDIMA S.A.S.

LEVANTÓ : ING. TOP. CARLOS ARTURO ROLDAN CH.
 DIBUJÓ MATRÍCULA No. 76335096889VLL CPNI
 ESCALA = 1 : 250 METROS
 CALI, SEPTIEMBRE 2016

INGENIERIA EN TOPOGRAFIA
 PLAN TOPOGRAFICO CON ESTACIONES
 Realizado por: **2014113005050505**
 Fecha: 2014-11-30
 Autor: **ING. CARLOS ARTURO ROLDAN CH.**
 No. de licencia: **14113005050505**
 No. de matrícula: **14. B.**