


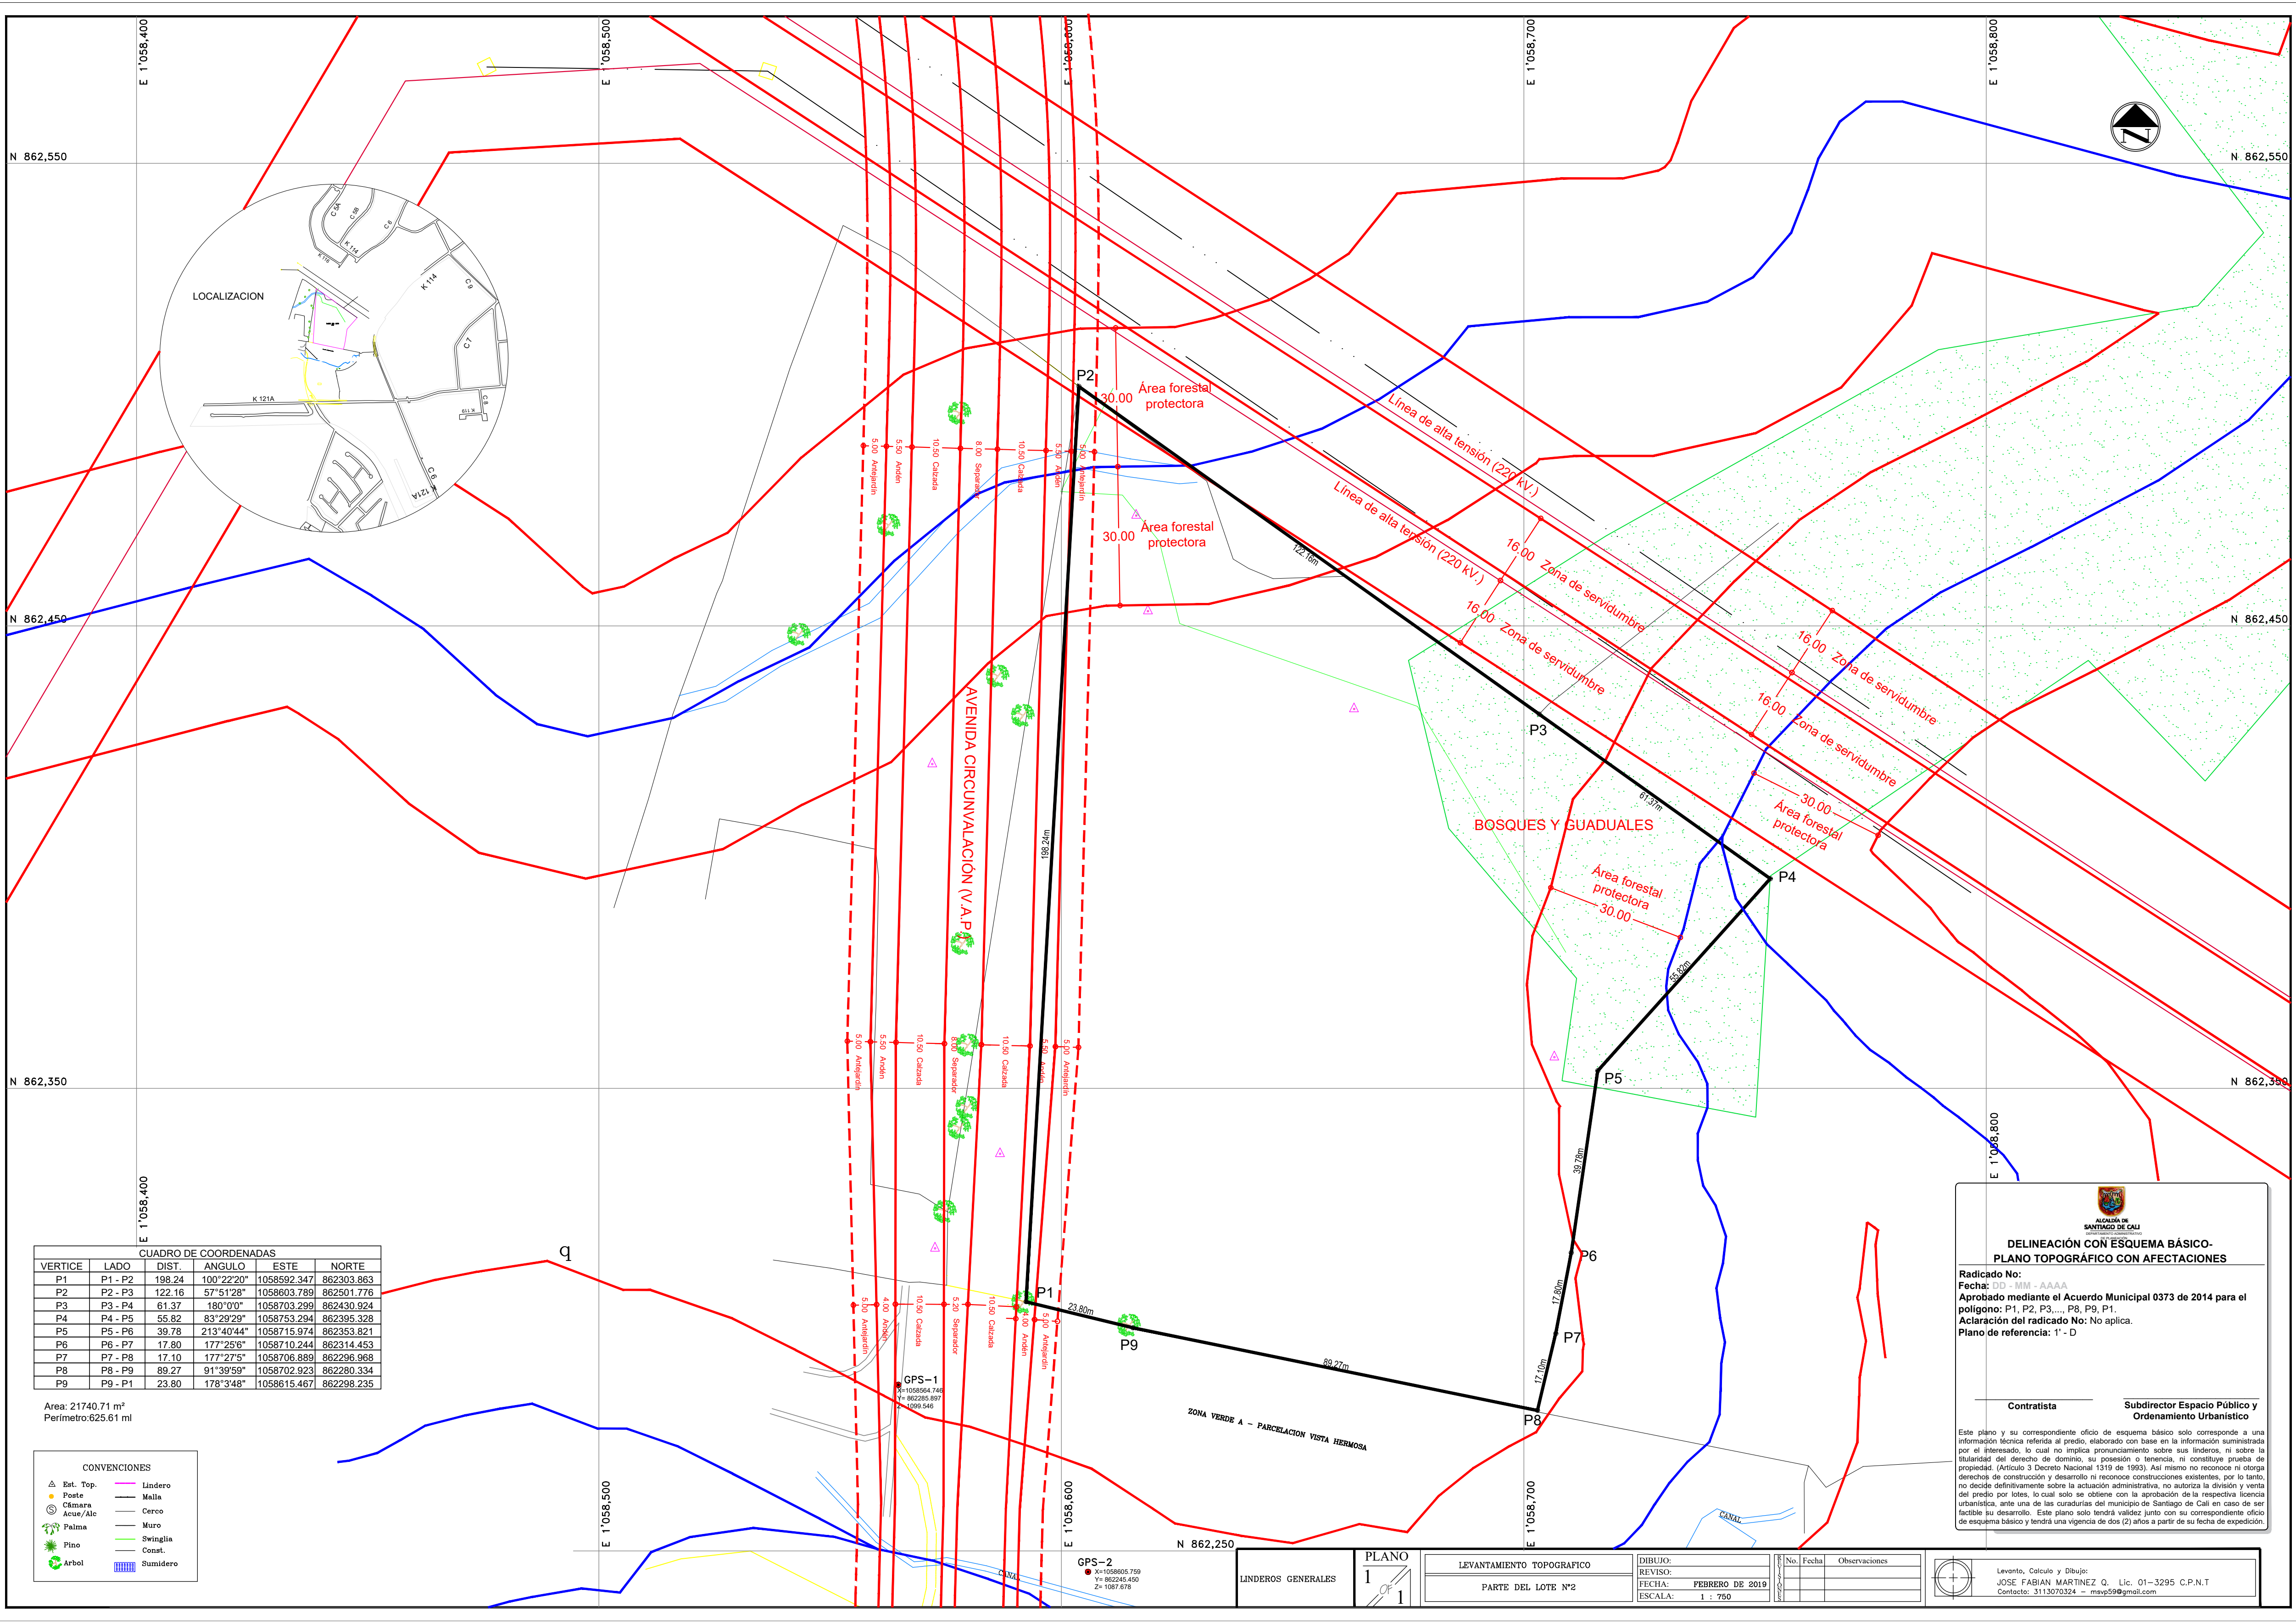

CUADRO DE COORDENADAS					
VERTICE	LADO	DIST.	ANGULO	ESTE	NORTE
P1	P1 - P2	198.24	100°22'20"	1058592.347	862303.863
P2	P2 - P3	122.16	57°51'28"	1058603.789	862501.776
P3	P3 - P4	61.37	180°0'0"	1058703.299	862430.924
P4	P4 - P5	55.82	83°29'29"	1058753.294	862395.328
P5	P5 - P6	39.78	213°40'44"	1058715.974	862353.821
P6	P6 - P7	17.80	177°25'6"	1058710.244	862314.453
P7	P7 - P8	17.10	177°27'5"	1058706.889	862296.968
P8	P8 - P9	89.27	91°39'59"	1058702.923	862280.334
P9	P9 - P1	23.80	178°3'48"	1058615.467	862298.235

Area: 21740.71 m²
Perímetro: 625.61 ml

CONVENCIONES	
	Líndero
	Malla
	Cerco
	Muro
	Swinglia
	Const.
	Sumidero

**DELINEACIÓN CON ESQUEMA BÁSICO-
PLANO TOPOGRÁFICO CON AFECTACIONES**

Radicado No: 01-188-AAAA
Fecha: 15/02/2019
Aprobado mediante el Acuerdo Municipal 0373 de 2014 para el polígono: P1, P2, P3, P4, P5, P6, P7, P8, P9, P1
Aclaración del radicado No: No aplica.
Plano de referencia: 1' - D

Contratista
Este plano y su correspondiente oficio de esquema básico solo corresponde a una información técnica referida al predio, elaborado con base en la información suministrada por el interesado, lo cual no implica pronunciamiento sobre sus linderos, ni sobre la titularidad del derecho de dominio, su posesión o tenencia, ni constituye prueba de propiedad (Artículo 3 Decreto Nacional 1319 de 1993). Así mismo no reconoce ni otorga derechos de construcción y desarrollo ni reconoce construcciones existentes, por lo tanto, no decide definitivamente sobre la actuación administrativa, no autoriza la división y venta del predio por lotes, lo cual solo se obtiene con la aprobación de la respectiva licencia urbanística, ante una de las curadurías del municipio de Santiago de Cali en caso de ser factible su desarrollo. Este plano solo tendrá validez junto con su correspondiente oficio de esquema básico y tendrá una vigencia de dos (2) años a partir de su fecha de expedición.

Subdirector Espacio Público y Ordenamiento Urbanístico

LINDEROS GENERALES

PLANO
1 OF 1

LEVANTAMIENTO TOPOGRÁFICO
PARTE DEL LOTE N°2

DIBUJO:
REVISO:
FECHA: FEBRERO DE 2019
ESCALA: 1 : 750

No.	Fecha	Observaciones

Levanto, Calculo y Dibujo:
JOSE FABIAN MARTINEZ Q. Lic. 01-3295 C.P.N.T
Contacto: 3113070324 - mayp59@gmail.com