


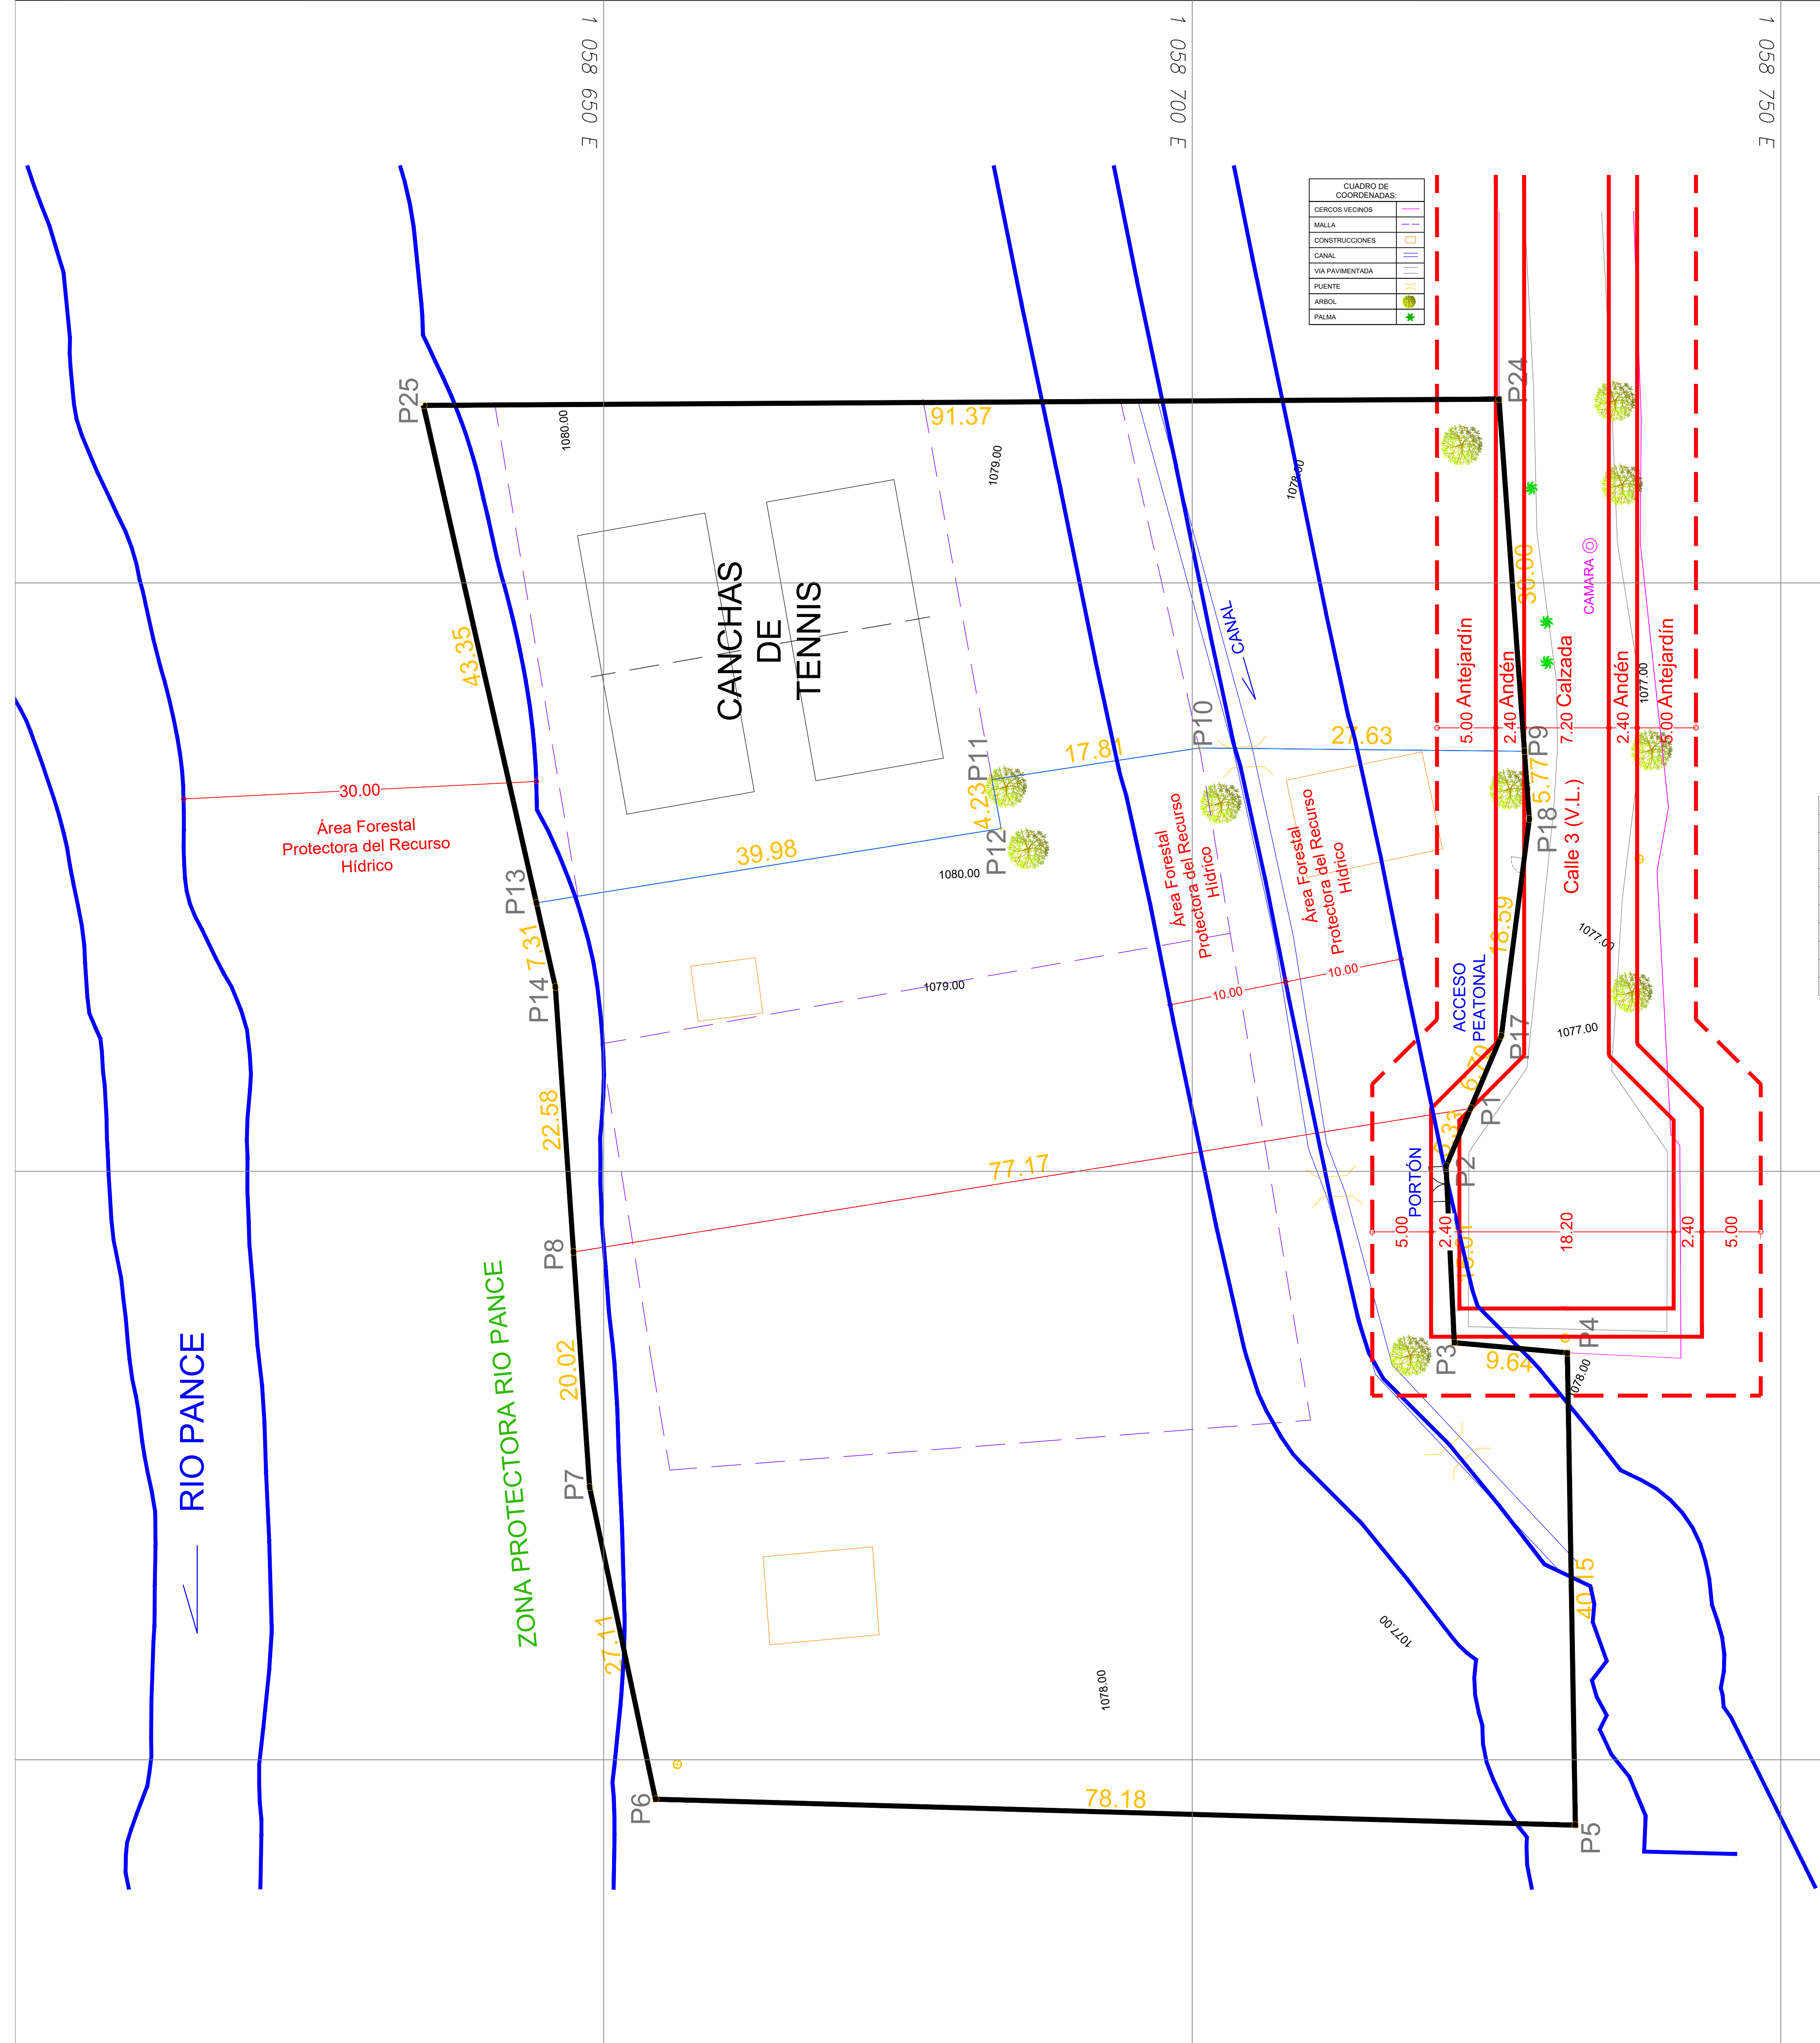

DELINEACIÓN CON ESQUEMA BÁSICO-
PLANO TOPOGRÁFICO CON AFECTACIONES

Radicado No: 202041320100052002 - 202041320500021971

Fecha: 08 - 06 - 2020

Aprobado mediante el Acuerdo Municipal 0373 de 2014 para el polígono: P25, P24, P18, P17, P1, P2, P3, ..., P7, P8, P14, P13, P25.

Aclaración del radicado No: No aplica

Plano de referencia: 1E

Subdirector Espacio Público y
Ordenamiento Urbanístico

Este plano y su correspondiente oficio de esquema básico solo corresponde a una información técnica referida al predio, elaborado con base en la información suministrada por el interesado, la cual no implica procesamiento sobre sus intereses, ni sobre la titularidad del derecho de dominio, su posesión o tenencia, ni constituye traslado de propiedad. (Artículo 3 Decreto Nacional 1319 de 1993). Así mismo no reconoce ni otorga derechos de construcción y asentamiento ni reconoce construcción existente, por lo tanto, no decide definitivamente sobre la actuación administrativa, no autoriza la división y venta de predio por partes, la cual solo se obtiene con la aprobación de la respectiva licencia urbanística, ante una de las cuadrantes del municipio de Santiago de Cali en caso de ser factible su desarrollo. Este plano solo tendrá validez junto con su correspondiente oficio de esquema básico y tendrá una vigencia de dos (2) años a partir de su fecha de expedición.

LOTE 1				
CUADRO DE COORDENADAS				
ESTE	NORTE	PTO	DIST.	
1058723.651	860905.342	P1	5.33	
1058721.673	860900.438	P2	15.01	
1058722.267	860885.441	P3	9.64	
1058731.869	860884.583	P4	40.15	
1058732.555	860844.441	P5	78.18	
1058654.406	860846.651	P6	27.11	
1058648.812	860873.176	P7	20.02	
1058647.447	860893.145	P8	77.17	
1058723.651	860905.342	P1		
Area lote 1: 4265.93 m²				

LOTE 2				
CUADRO DE COORDENADAS				
ESTE	NORTE	PTO	DIST.	
1058728.226	860935.692	P9	27.63	
1058700.597	860935.974	P10	17.81	
1058682.996	860933.282	P11	4.23	
1058683.769	860929.125	P12	39.98	
1058644.288	860922.807	P13	7.31	
1058645.906	860915.674	P14	22.58	
1058647.447	860893.145	P8	77.17	
1058723.651	860905.342	P1	6.7	
1058726.265	860911.509	P17	18.59	
1058728.641	860929.942	P18	5.77	
1058728.226	860935.692	P9		
Area lote 2: 2562.65 m²				

LOTE 3				
CUADRO DE COORDENADAS				
ESTE	NORTE	PTO	DIST.	
1058644.288	860922.807	P13	39.98	
1058683.769	860929.125	P12	4.23	
1058682.996	860933.282	P11	17.81	
1058700.597	860935.974	P10	27.63	
1058728.226	860935.692	P9	30	
1058726.067	860965.614	P24	91.37	
1058634.698	860965.082	P25	43.35	
1058644.288	860922.807	P13		
Area lote 3: 3058.16 m²				



PROYECTO:
LEVANTAMIENTO
TOPOGRAFICO DE
LOTE SITUADO EN LA
CARRERA 123 CALLE
3 SECTOR DE
"PANCE", MUNICIPIO
DE SANTIAGO DE CALI
- DEPARTAMENTO
DEL VALLE DEL
CAUCA.

LOCALIZACION:

CALLE 3 CON CRA 123

MUNICIPIO DE SANTIAGO
DE CALI

DEPARTAMENTO DEL
VALLE DEL CAUCA

CONTIENE:

PLANO
TOPOGRAFICO

SISTEMA DE
COORDENADAS:

MAGNA-SIRGAS

ORIGEN:
MAGNA CALI 2009

LEVANTO:

ALEJANDRO PEREA
FRANCO

Ing. Topografico Universidad del Valle

76335-305655 VLL

correo electronico: alejandropereaf franco@gmail.com
numero celular: 315 338 47 24

DIBUJO:

ALEJANDRO PEREA
FRANCO

Ing. Topografico Universidad del Valle

76335-305655 VLL

correo electronico: alejandropereaf franco@gmail.com
numero celular: 315 338 47 24

ARCHIVO:

PANCE.DWG

FECHA:

JUL DE 2019

ESCALA:

1:250

PLANO:

1 / 1