


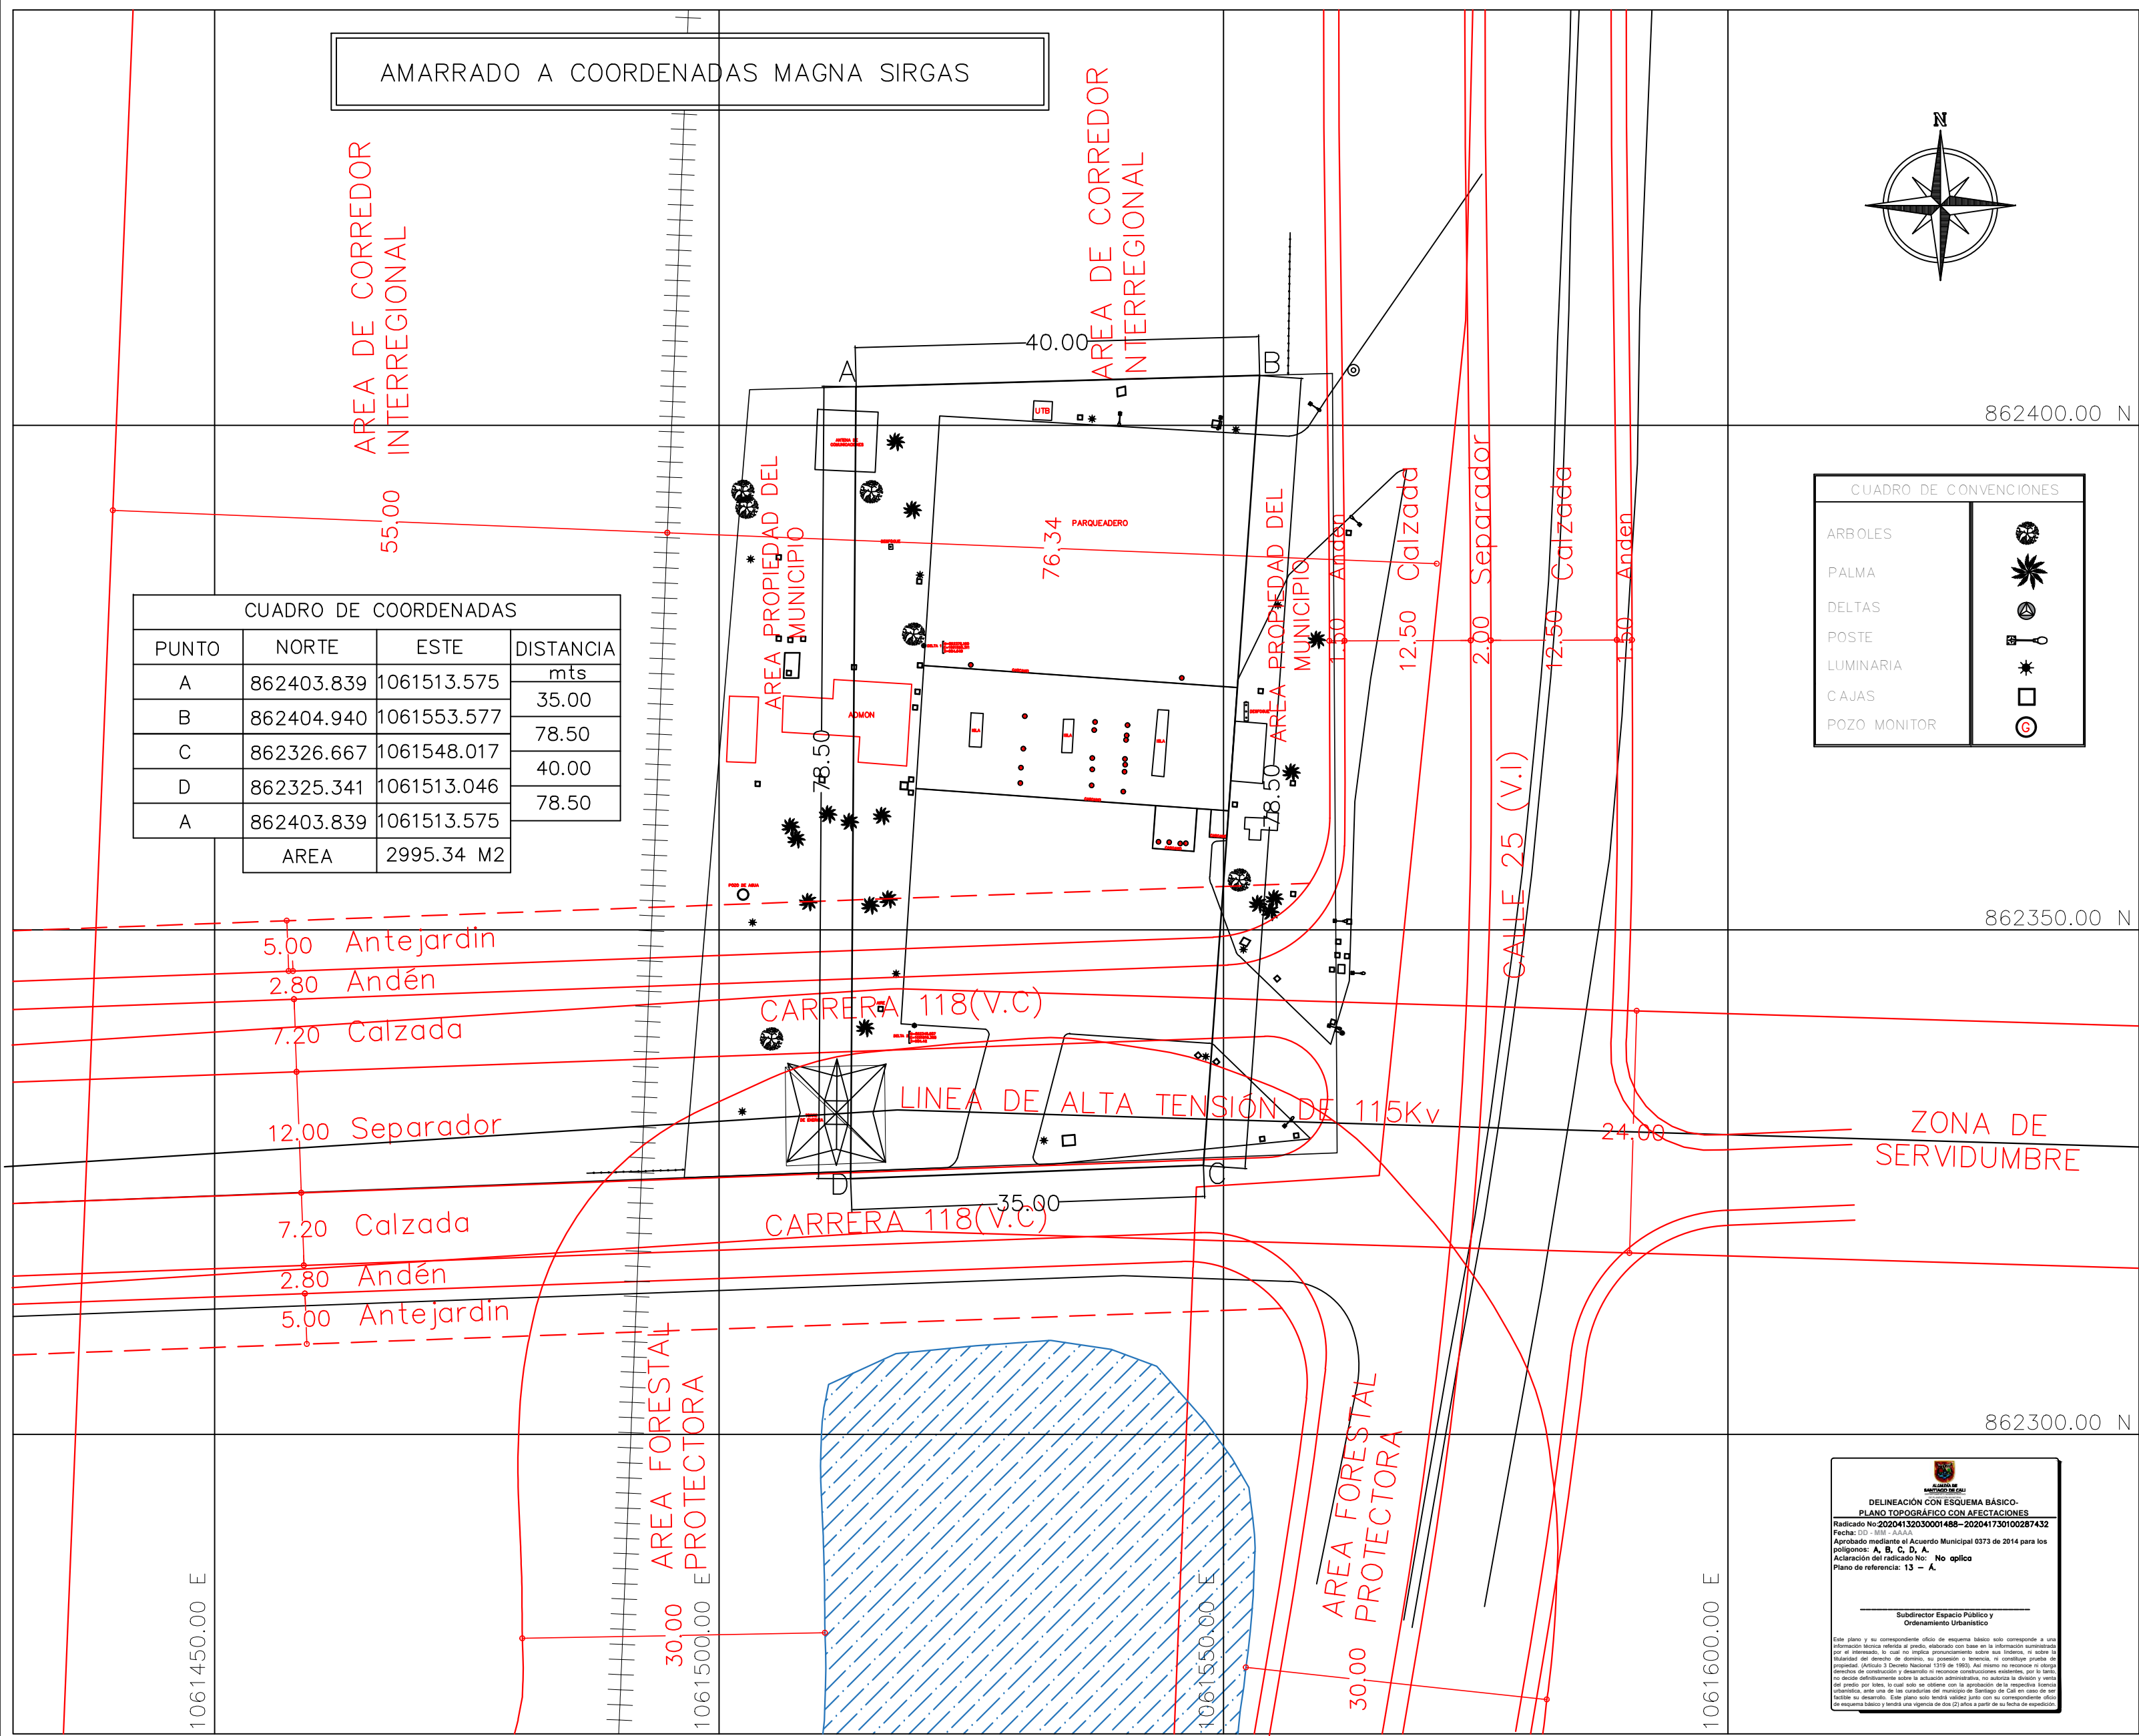

D:\Trabajos 2020\topo Topo.jpg

CONTIENE:

LEVANTAMIENTO TOPOGRAFICO
DISTRIBUIDORA MOBIL
VALLE DEL LILI

LOCALIZACION:

MUNICIPIO: CALI
DIRECCION: CLL25-KRA 118

PROPIETARIO:

DISTRIBUIDORA MOBIL
VALLE DEL LILI LTDA
NIT. 900.014.945-0

Vs. Bs.

AREA

2995.34 M2

ESCALA. 1 : 250

FECHA. FEBRERO/2020

DIBUJO. TOPOGRAFIA
MIGUEL ANGEL OTALORA SOLARTE
AV. 7 OCTE No. 18-48 CALI
CEL. 3105036794 E-MAIL: mianotaso@hotmail.com

LEVANTO:

TOP. MIGUEL ANGEL OTALORA SOLARTE
MAT. PROF. 01-11567 CPNT

Vs. Bs.

OBSERVACIONES