


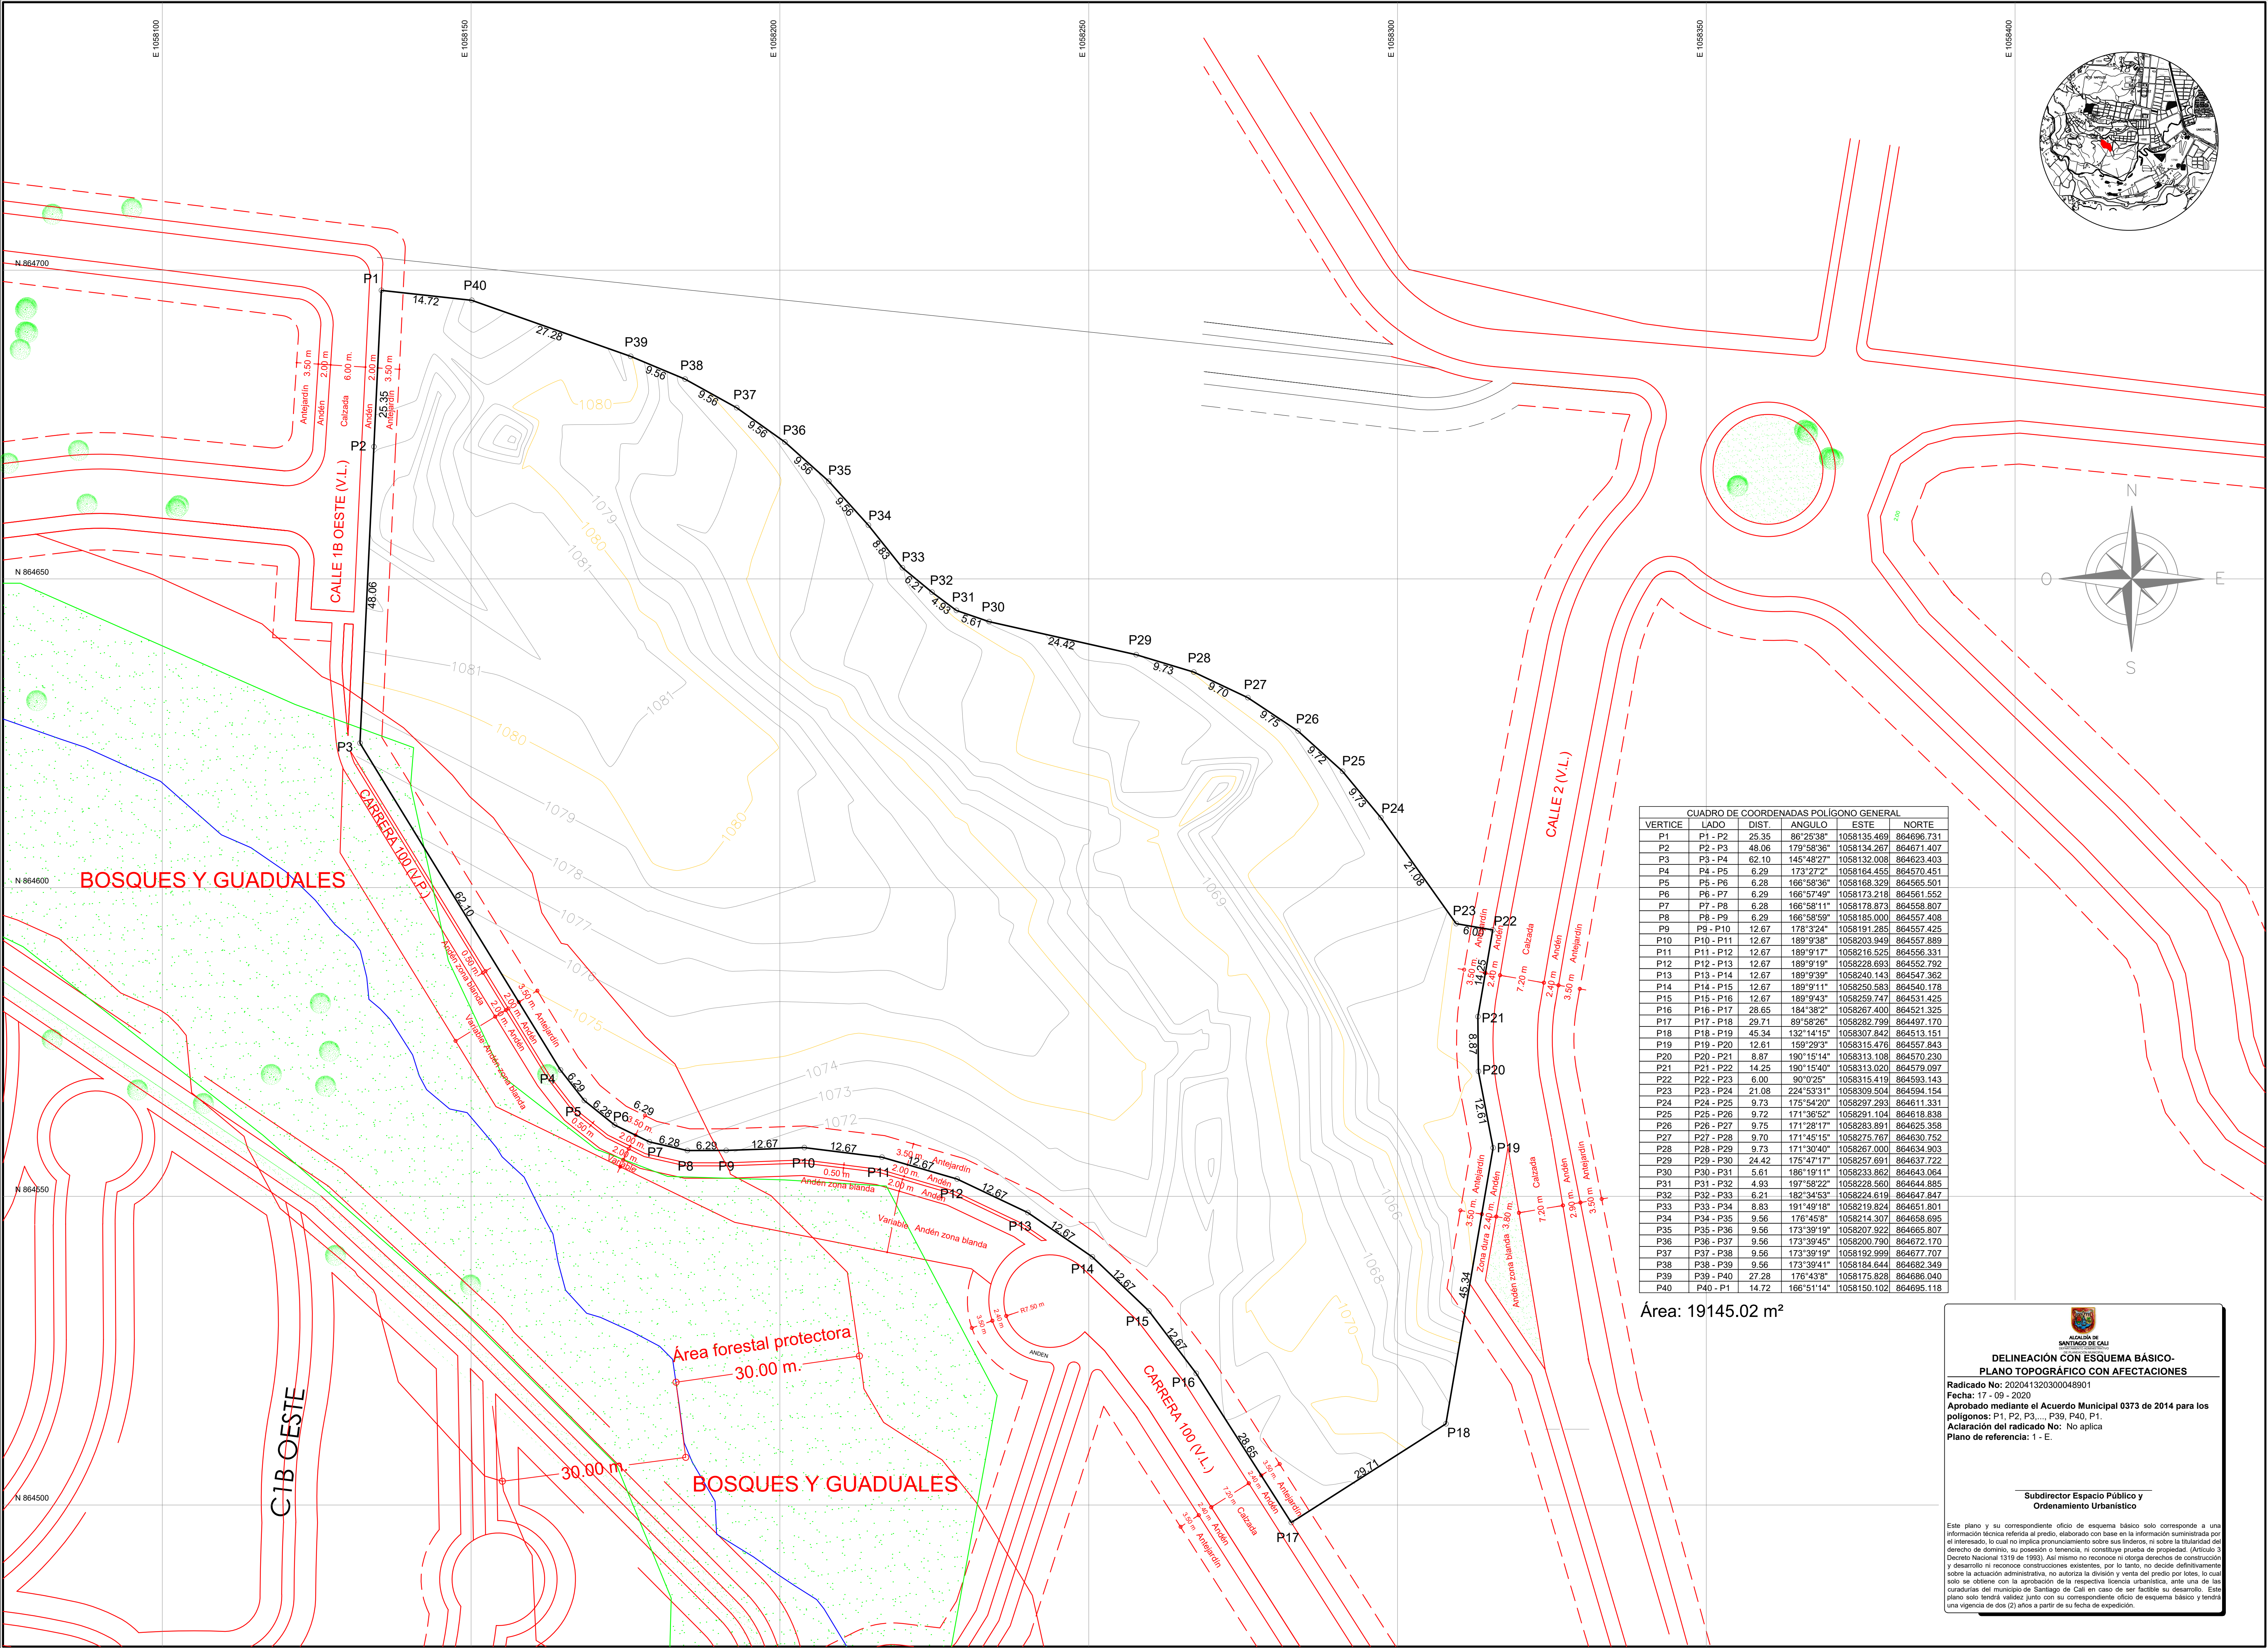

CUADRO DE COORDENADAS POLIGONO GENERAL					
VERTICE	LADO	DIST	ANGULO	ESTE	NORTE
P1	P1 - P2	25.35	86°25'38"	1058135.489	864696.731
P2	P2 - P3	48.06	179°58'36"	1058134.267	864671.407
P3	P3 - P4	62.10	145°48'27"	1058132.008	864623.403
P4	P4 - P5	6.29	173°27'2"	1058164.455	864570.451
P5	P5 - P6	6.28	166°58'36"	1058168.329	864565.501
P6	P6 - P7	6.29	186°57'49"	1058173.218	864561.552
P7	P7 - P8	6.28	166°58'11"	1058178.873	864558.807
P8	P8 - P9	6.29	166°58'59"	1058185.000	864557.408
P9	P9 - P10	12.67	178°3'24"	1058191.285	864557.425
P10	P10 - P11	12.67	189°9'38"	1058203.949	864557.889
P11	P11 - P12	12.67	189°9'17"	1058216.525	864556.331
P12	P12 - P13	12.67	189°9'19"	1058228.693	864552.792
P13	P13 - P14	12.67	189°9'39"	1058240.143	864547.362
P14	P14 - P15	12.67	189°9'11"	1058250.583	864540.178
P15	P15 - P16	12.67	189°9'43"	1058259.747	864531.425
P16	P16 - P17	28.65	184°38'2"	1058267.400	864521.325
P17	P17 - P18	29.71	89°58'26"	1058282.799	864497.170
P18	P18 - P19	45.34	132°14'15"	1058307.842	864513.151
P19	P19 - P20	12.61	159°29'3"	1058315.476	864557.843
P20	P20 - P21	8.87	190°15'14"	1058313.108	864570.230
P21	P21 - P22	14.25	190°15'40"	1058313.020	864579.097
P22	P22 - P23	6.00	90°0'25"	1058315.419	864593.143
P23	P23 - P24	21.08	224°53'31"	1058309.504	864594.154
P24	P24 - P25	9.73	175°54'20"	1058297.293	864611.331
P25	P25 - P26	9.72	171°36'52"	1058291.104	864618.838
P26	P26 - P27	9.75	171°28'17"	1058283.891	864625.368
P27	P27 - P28	9.70	171°45'15"	1058275.871	864630.752
P28	P28 - P29	9.73	171°30'40"	1058267.000	864634.903
P29	P29 - P30	24.42	175°47'17"	1058257.691	864637.722
P30	P30 - P31	5.61	186°19'11"	1058233.862	864643.064
P31	P31 - P32	4.93	197°58'22"	1058228.560	864644.885
P32	P32 - P33	6.21	182°34'53"	1058224.619	864647.847
P33	P33 - P34	8.83	191°49'19"	1058219.824	864651.801
P34	P34 - P35	9.56	176°45'8"	1058214.307	864658.695
P35	P35 - P36	9.56	173°39'19"	1058207.922	864665.807
P36	P36 - P37	9.56	173°39'45"	1058200.790	864672.170
P37	P37 - P38	9.56	173°39'19"	1058192.999	864677.707
P38	P38 - P39	9.56	173°39'41"	1058184.644	864682.349
P39	P39 - P40	27.28	176°43'8"	1058175.828	864686.040
P40	P40 - P1	14.72	166°51'14"	1058150.102	864695.118

Area: 19145.02 m²



**DELINEACIÓN CON ESQUEMA BÁSICO-
PLANO TOPOGRÁFICO CON AFECTACIONES**

Radicado No: 202041320300048901
Fecha: 17 - 09 - 2020
Aprobado mediante el Acuerdo Municipal 0373 de 2014 para los polígonos: P1, P2, P3,..., P39, P40, P1.
Aclaración del radicado No: No aplica
Plano de referencia: 1 - E.

Subdirector Espacio Público y
Ordenamiento Urbanístico

Este plano y su correspondiente oficio de esquema básico solo corresponde a una información técnica referida al predio, elaborado con base en la información suministrada por el interesado, lo cual no implica pronunciamiento sobre sus linderos, ni sobre la titularidad del derecho de dominio, su posesión o tenencia, ni constituye prueba de propiedad. (Artículo 3 Decreto Nacional 319 de 1993). Así mismo no reconoce ni otorga derechos de construcción y desarrollo ni reconoce construcciones existentes, por lo tanto, no decide definitivamente sobre la actuación administrativa, no autoriza la división y venta del predio por lotes, lo cual solo se obtiene con la aprobación de la respectiva licencia urbanística, ante una de las surarurales del municipio de Santiago de Cali en caso de ser factible su desarrollo. Este plano solo tendrá validez junto con su correspondiente oficio de esquema básico y tendrá una vigencia de dos (2) años a partir de su fecha de expedición.

URBANIZAR S.A.S

PLANO 1/1

COMUNA 18
ALTOS DE SANTA ELENA

PLANO DE ESQUEMA BÁSICO

PROPIETARIO:
URBANIZAR S.A.S

LEVANTO:
M.M.

DIBUJO:
M.M.

ESCALA:
1:500

FECHA:
FEBRERO DE 2020

CONVENCIONES PROYECTO

OBSERVACIONES