




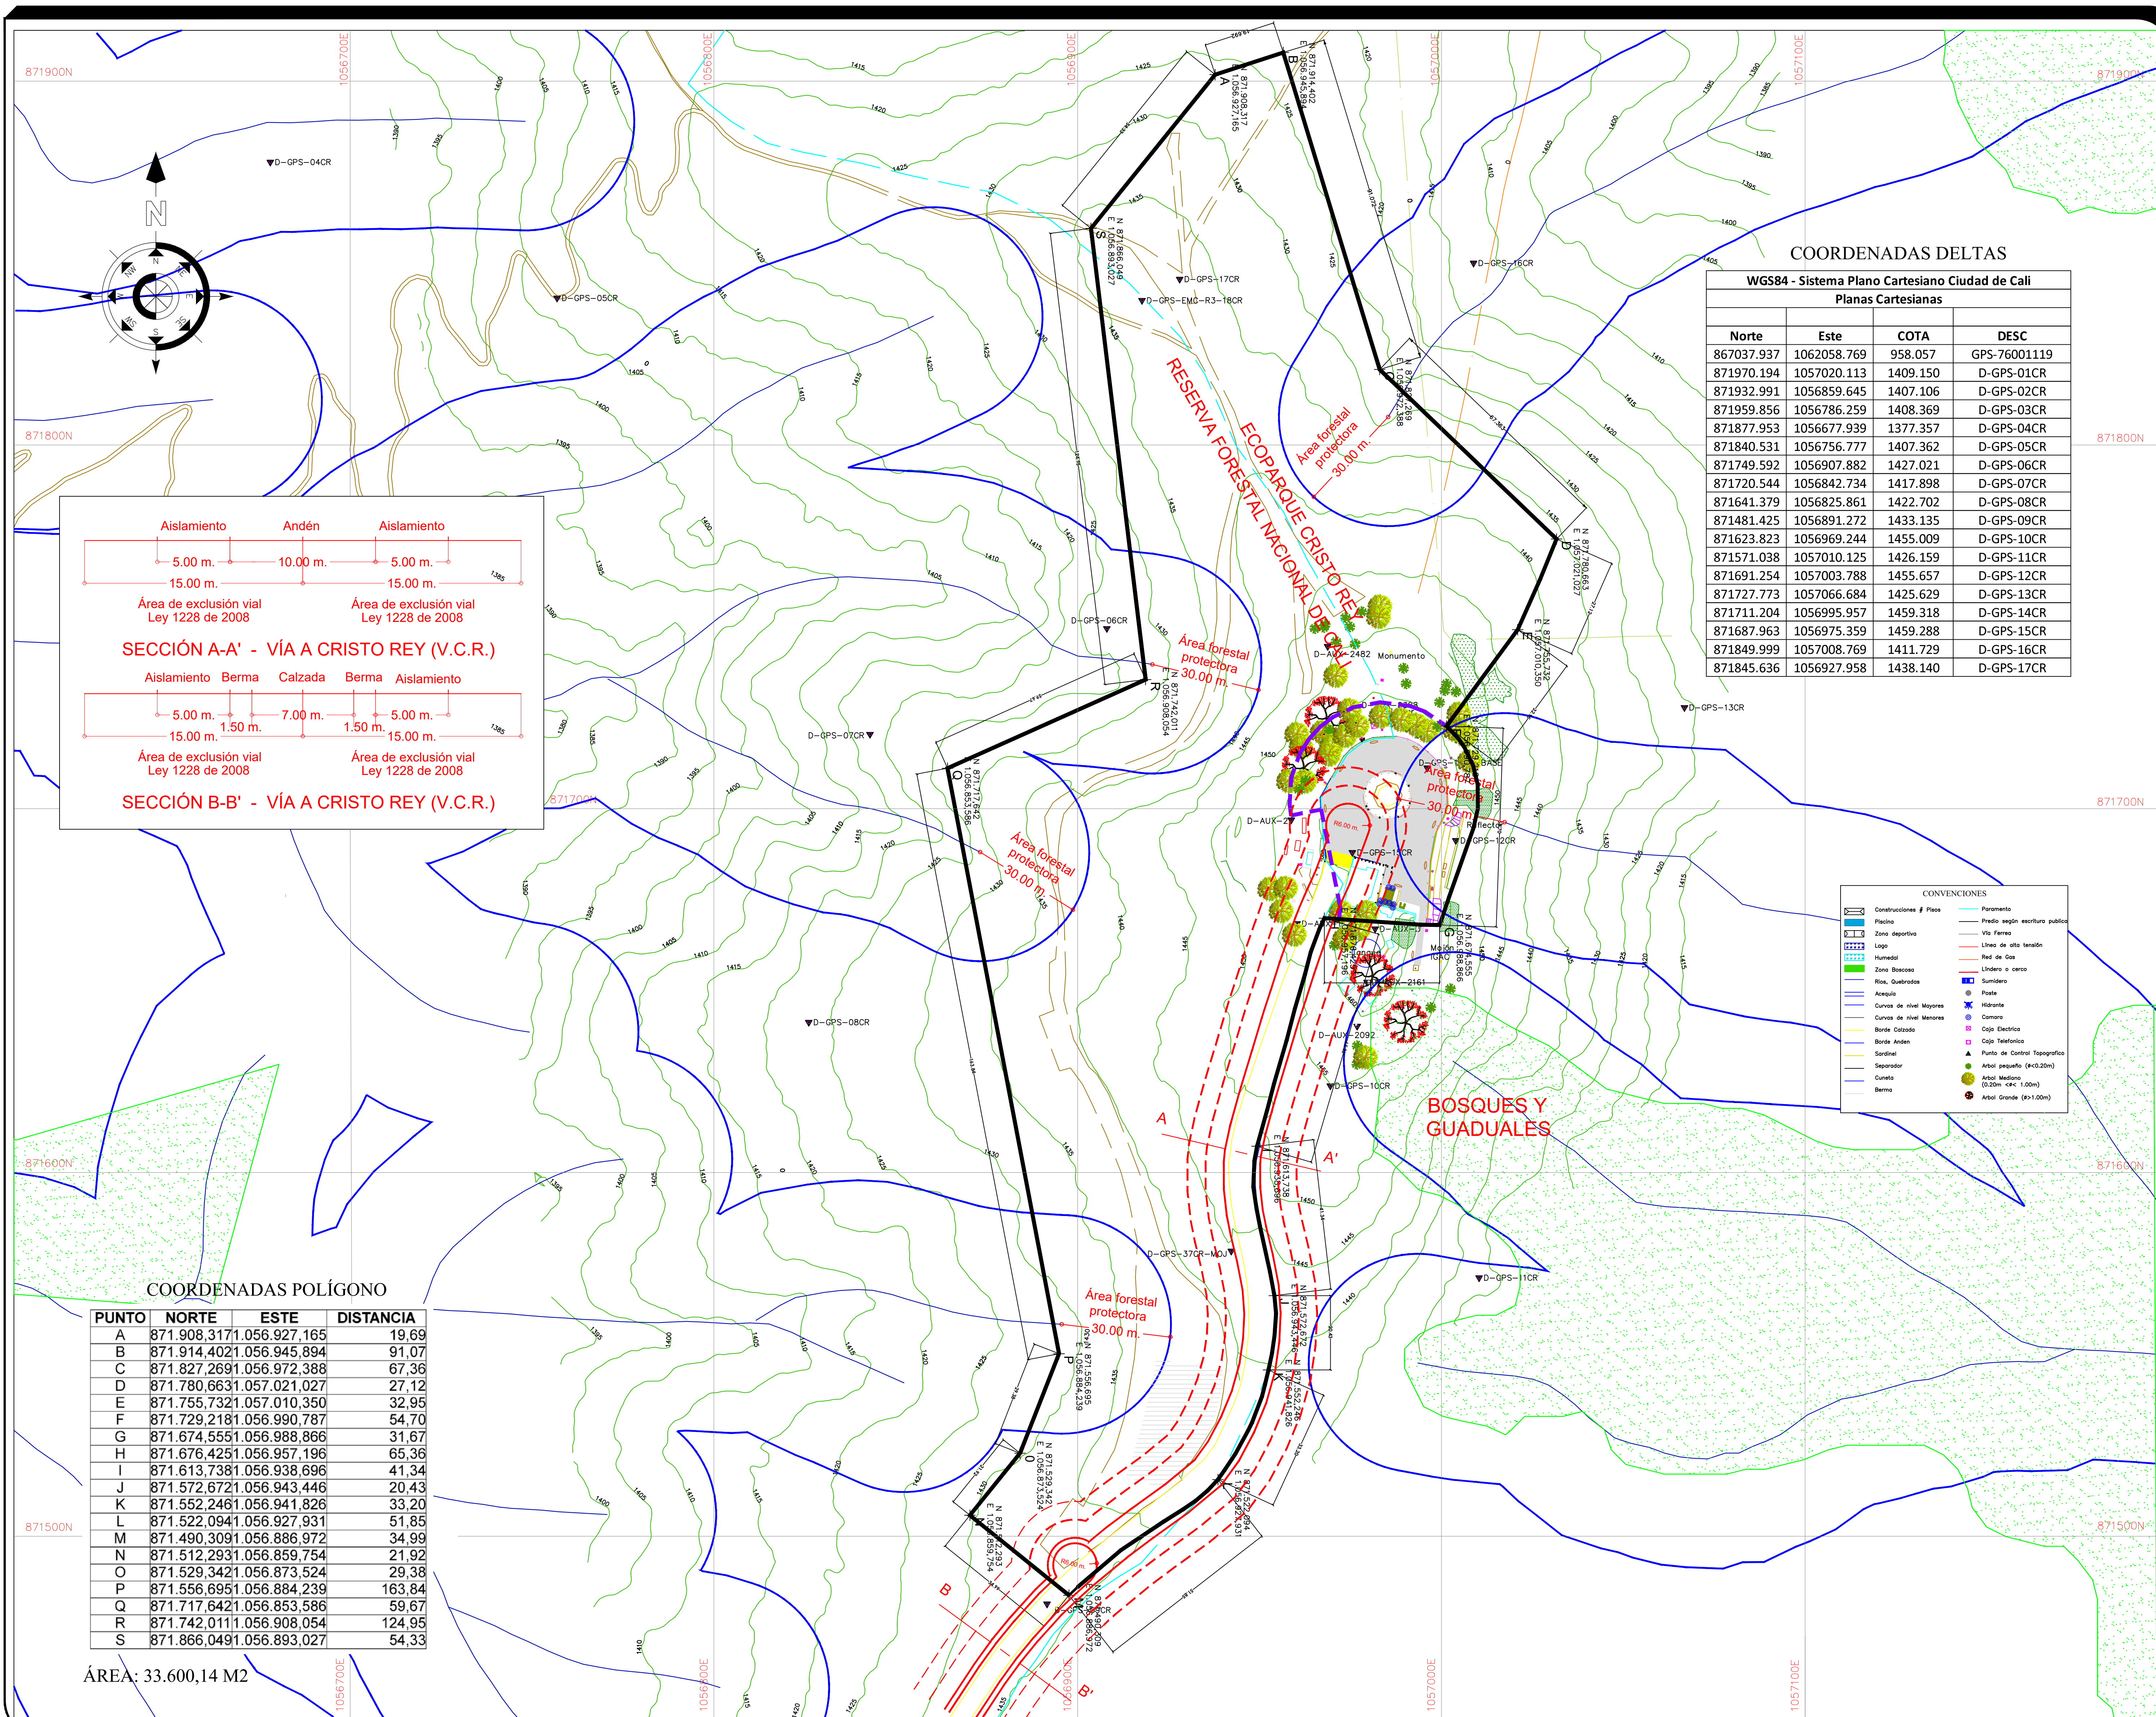

**DELINEACIÓN CON ESQUEMA BÁSICO-
PLANO TOPOGRÁFICO CON AFECTACIONES**
Radicado No: 202041320300075641
Fecha: 17-12-2020
Aprobado mediante el Acuerdo Municipal 0373 de 2014 para el polígono: A, B, C, ..., R, S, A.
Aclaración del radicado No: No aplica
Plano de referencia: 3 - WC, 3 - WP

Subdirector Espacio Público y Ordenamiento Urbanístico

Este plano y su correspondiente oficio de esquema básico solo corresponde a una información técnica referida al predio, elaborado con base en la información suministrada por el interesado, lo cual no implica pronunciamiento sobre sus límites, ni sobre la titularidad del derecho de dominio, sus goce, o tenencia, ni constitución jurídica de propiedad (Artículo 3 Decreto Nacional 1319 de 1993). Así mismo no reconoce ni otorga derechos de construcción y desarrollo ni reconoce construcciones existentes por lo tanto, no decide definitivamente sobre la actuación administrativa, no autoriza la división y venta del predio por sí solo, lo cual solo se otorga con la aprobación de la respectiva licencia urbanística, ante una de las concejalías del municipio de Santiago de Cali en caso de ser factible su desarrollo. Este plano solo tendrá validez junto con su correspondiente oficio de esquema básico y tendrá una vigencia de dos (2) años a partir de su fecha de expedición.

Contenido:

LEVANTAMIENTO TOPOGRÁFICO


Predio No: _____

Municipio: Cali

Comuna/Corregimiento: Cabuyal

Barrio/Vereda: Cerro de Cristo Rey

Plano de Referencia:

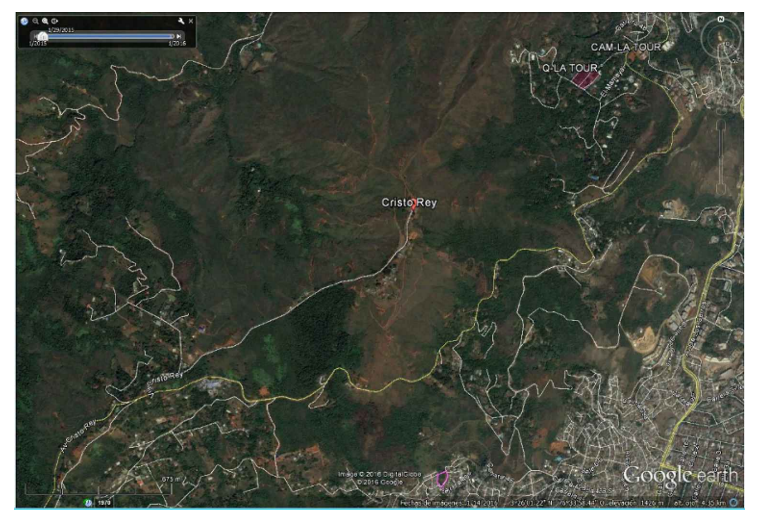


Escala:

1: 750

Sistema de referencia:

Sistema de coordenadas cartesianas Magna Sirgas Cali
Proyección: Transversa de Mercator
Datum: MAGNA
Falso Este: 1.061.900,1800
Falso Norte: 872.364,6300
Longitud del Centro: -76,5206
Latitud del Centro: 3,4419
Altura: 1.000

Elaboró:

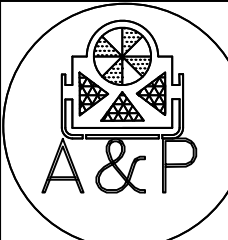

Paola A. Tabarquino
Alejandro Ruiz M.
Trabajos Topográficos

Nombre y firma: Paola Tabarquino
MP: 76335135575 VLL
Contacto: 317 4353184

FECHA:

MAYO 2016

PLANO No: 1/1