



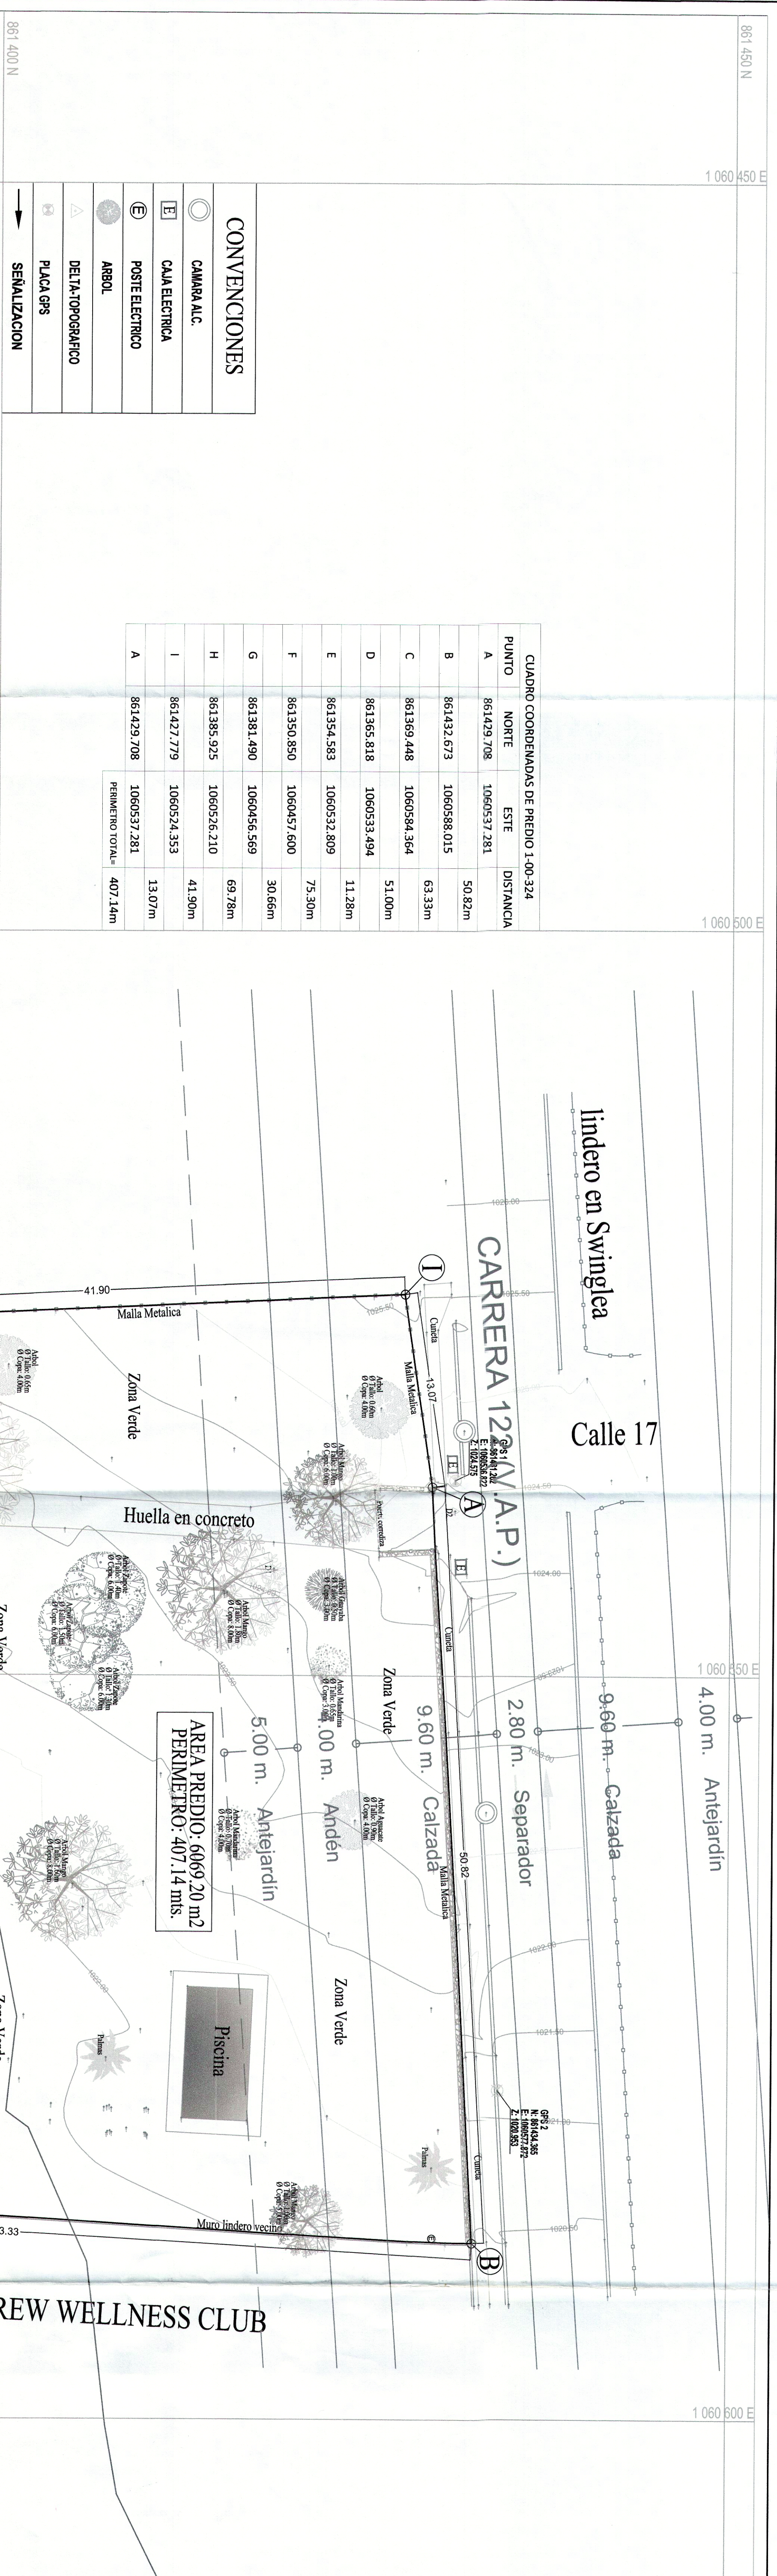

CONVENCIONES			
	CAMARA ALC.		
	CABLE ELECTRICA		
	POSTE ELECTRICO		
	ARBOL		
	DELTA TOPOGRAFICO		
	PLACA GPS		
	SEÑALIZACION		

CUADRO COORDENADAS DE PREDIO 1-00-324			
PUNTO	NORTE	ESTE	DISTANCIA
A	861429.708	1060537.281	50.82m
B	861432.673	1060588.015	63.33m
C	861369.448	1060584.364	51.00m
D	861365.818	1060533.494	11.28m
E	861354.583	1060532.809	75.30m
F	861350.850	1060457.600	30.66m
G	861381.490	1060455.569	69.78m
H	861385.925	1060525.210	41.90m
I	861427.779	1060524.353	13.07m
A	861429.708	1060537.281	407.14m

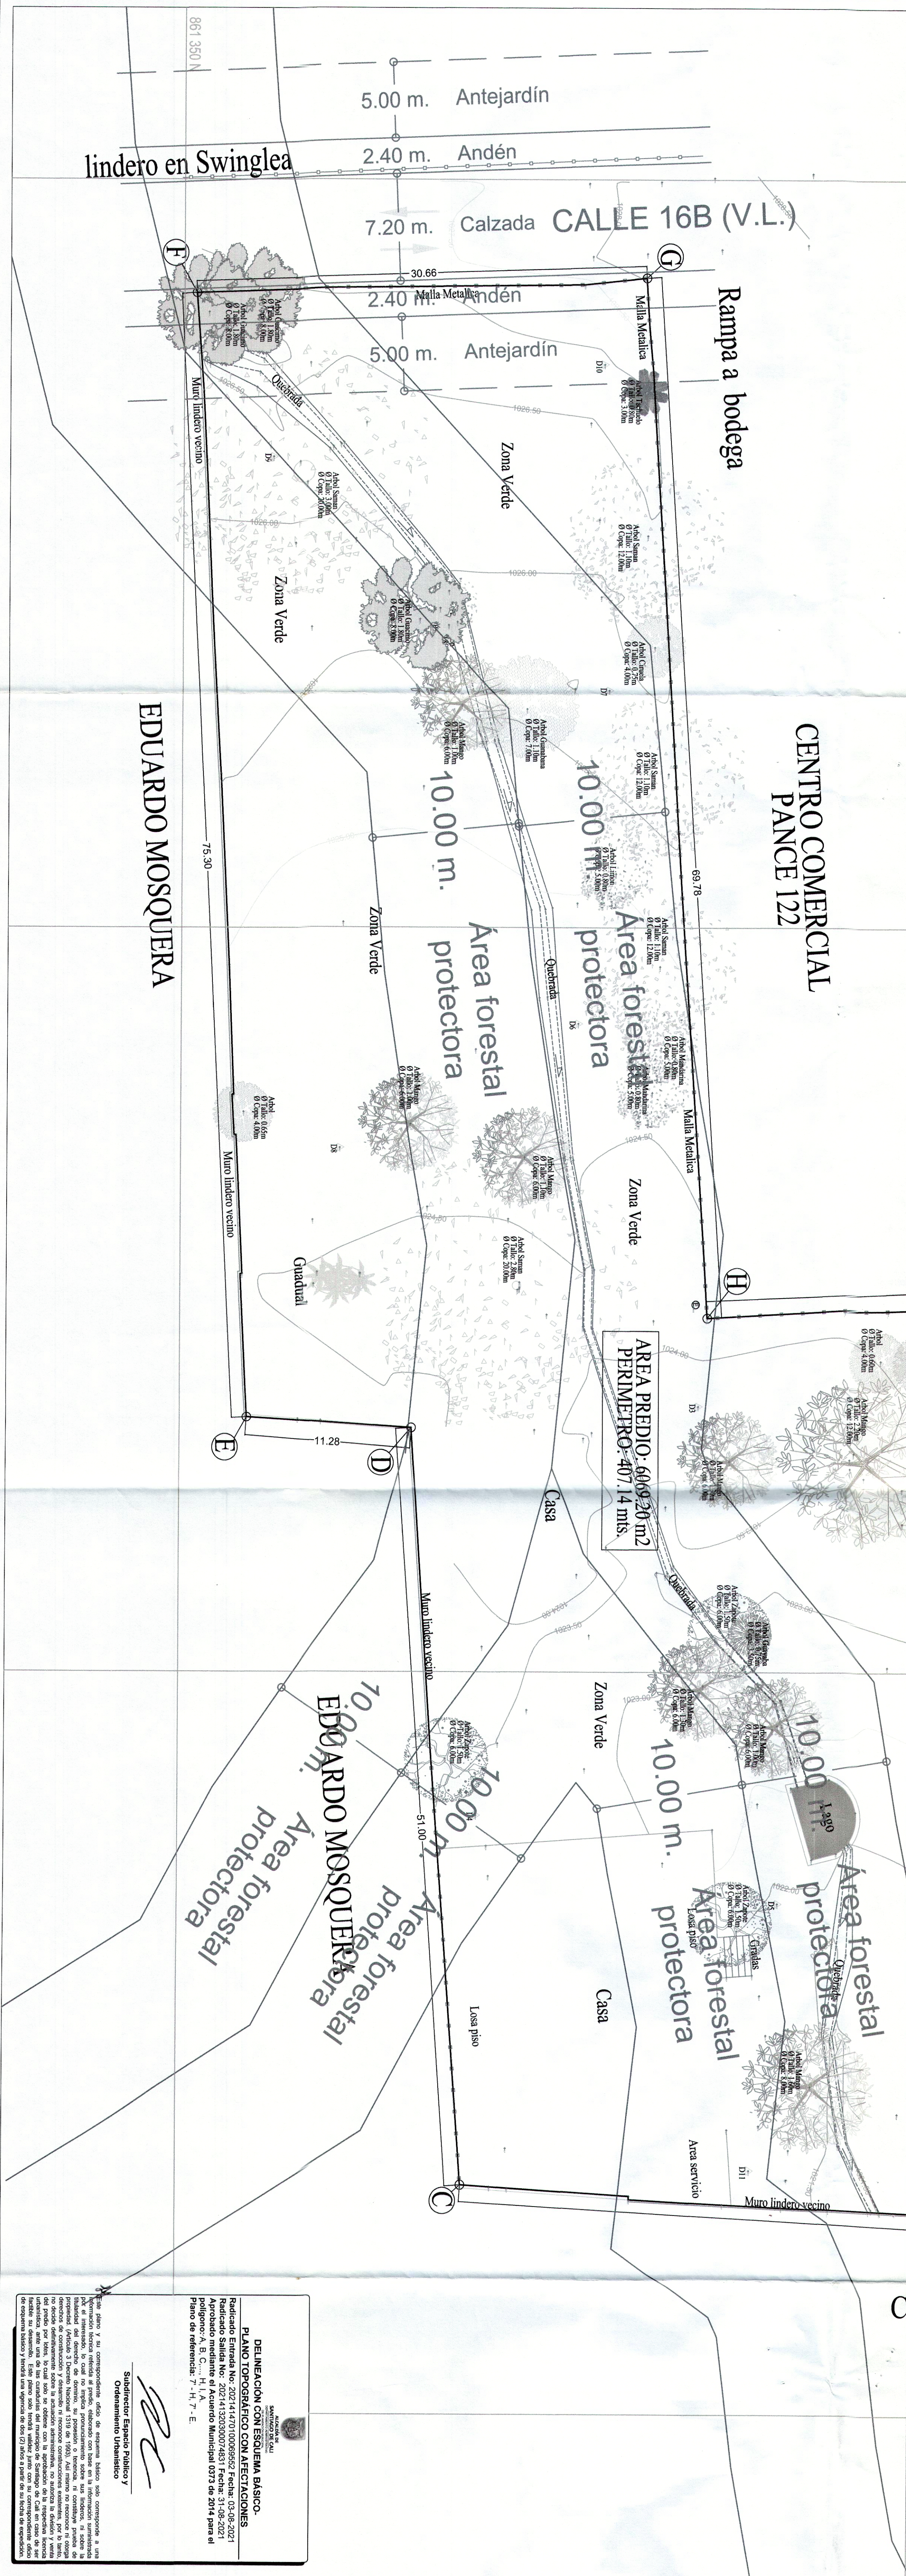

CONVENCIONES			
	CAMARA ALC.		
	CABLE ELECTRICA		
	POSTE ELECTRICO		
	ARBOL		
	DELTA TOPOGRAFICO		
	PLACA GPS		
	SEÑALIZACION		

CUADRO COORDENADAS DE PREDIO 1-00-324			
PUNTO	NORTE	ESTE	DISTANCIA
A	861429.708	1060537.281	50.82m
B	861432.673	1060588.015	63.33m
C	861369.448	1060584.364	51.00m
D	861365.818	1060533.494	11.28m
E	861354.583	1060532.809	75.30m
F	861350.850	1060457.600	30.66m
G	861381.490	1060455.569	69.78m
H	861385.925	1060525.210	41.90m
I	861427.779	1060524.353	13.07m
A	861429.708	1060537.281	407.14m

PROPIETARIO

ARNULFO VALENZUELA

NORTE

GERENCIA DE PROYECTOS

LEVANTO:

INGETOP FV S.A.S.

PROYECTO:

LAS MARGARITAS

PIEZA:

PROYECTO DE OBRAS DE RECONSTRUCCION DE LA ZONA VERDE

FECHA:

1- Julio- 2021

REFERENCIAS:

PLACAS SISTEMA MAGNA SIRGAS

FECHA:

1- Julio- 2021

PROYECTO:

LAS MARGARITAS

FECHA:

1- Julio- 2021

PROYECTO:

LAS MARGARITAS

FECHA:

1- Julio- 2021