


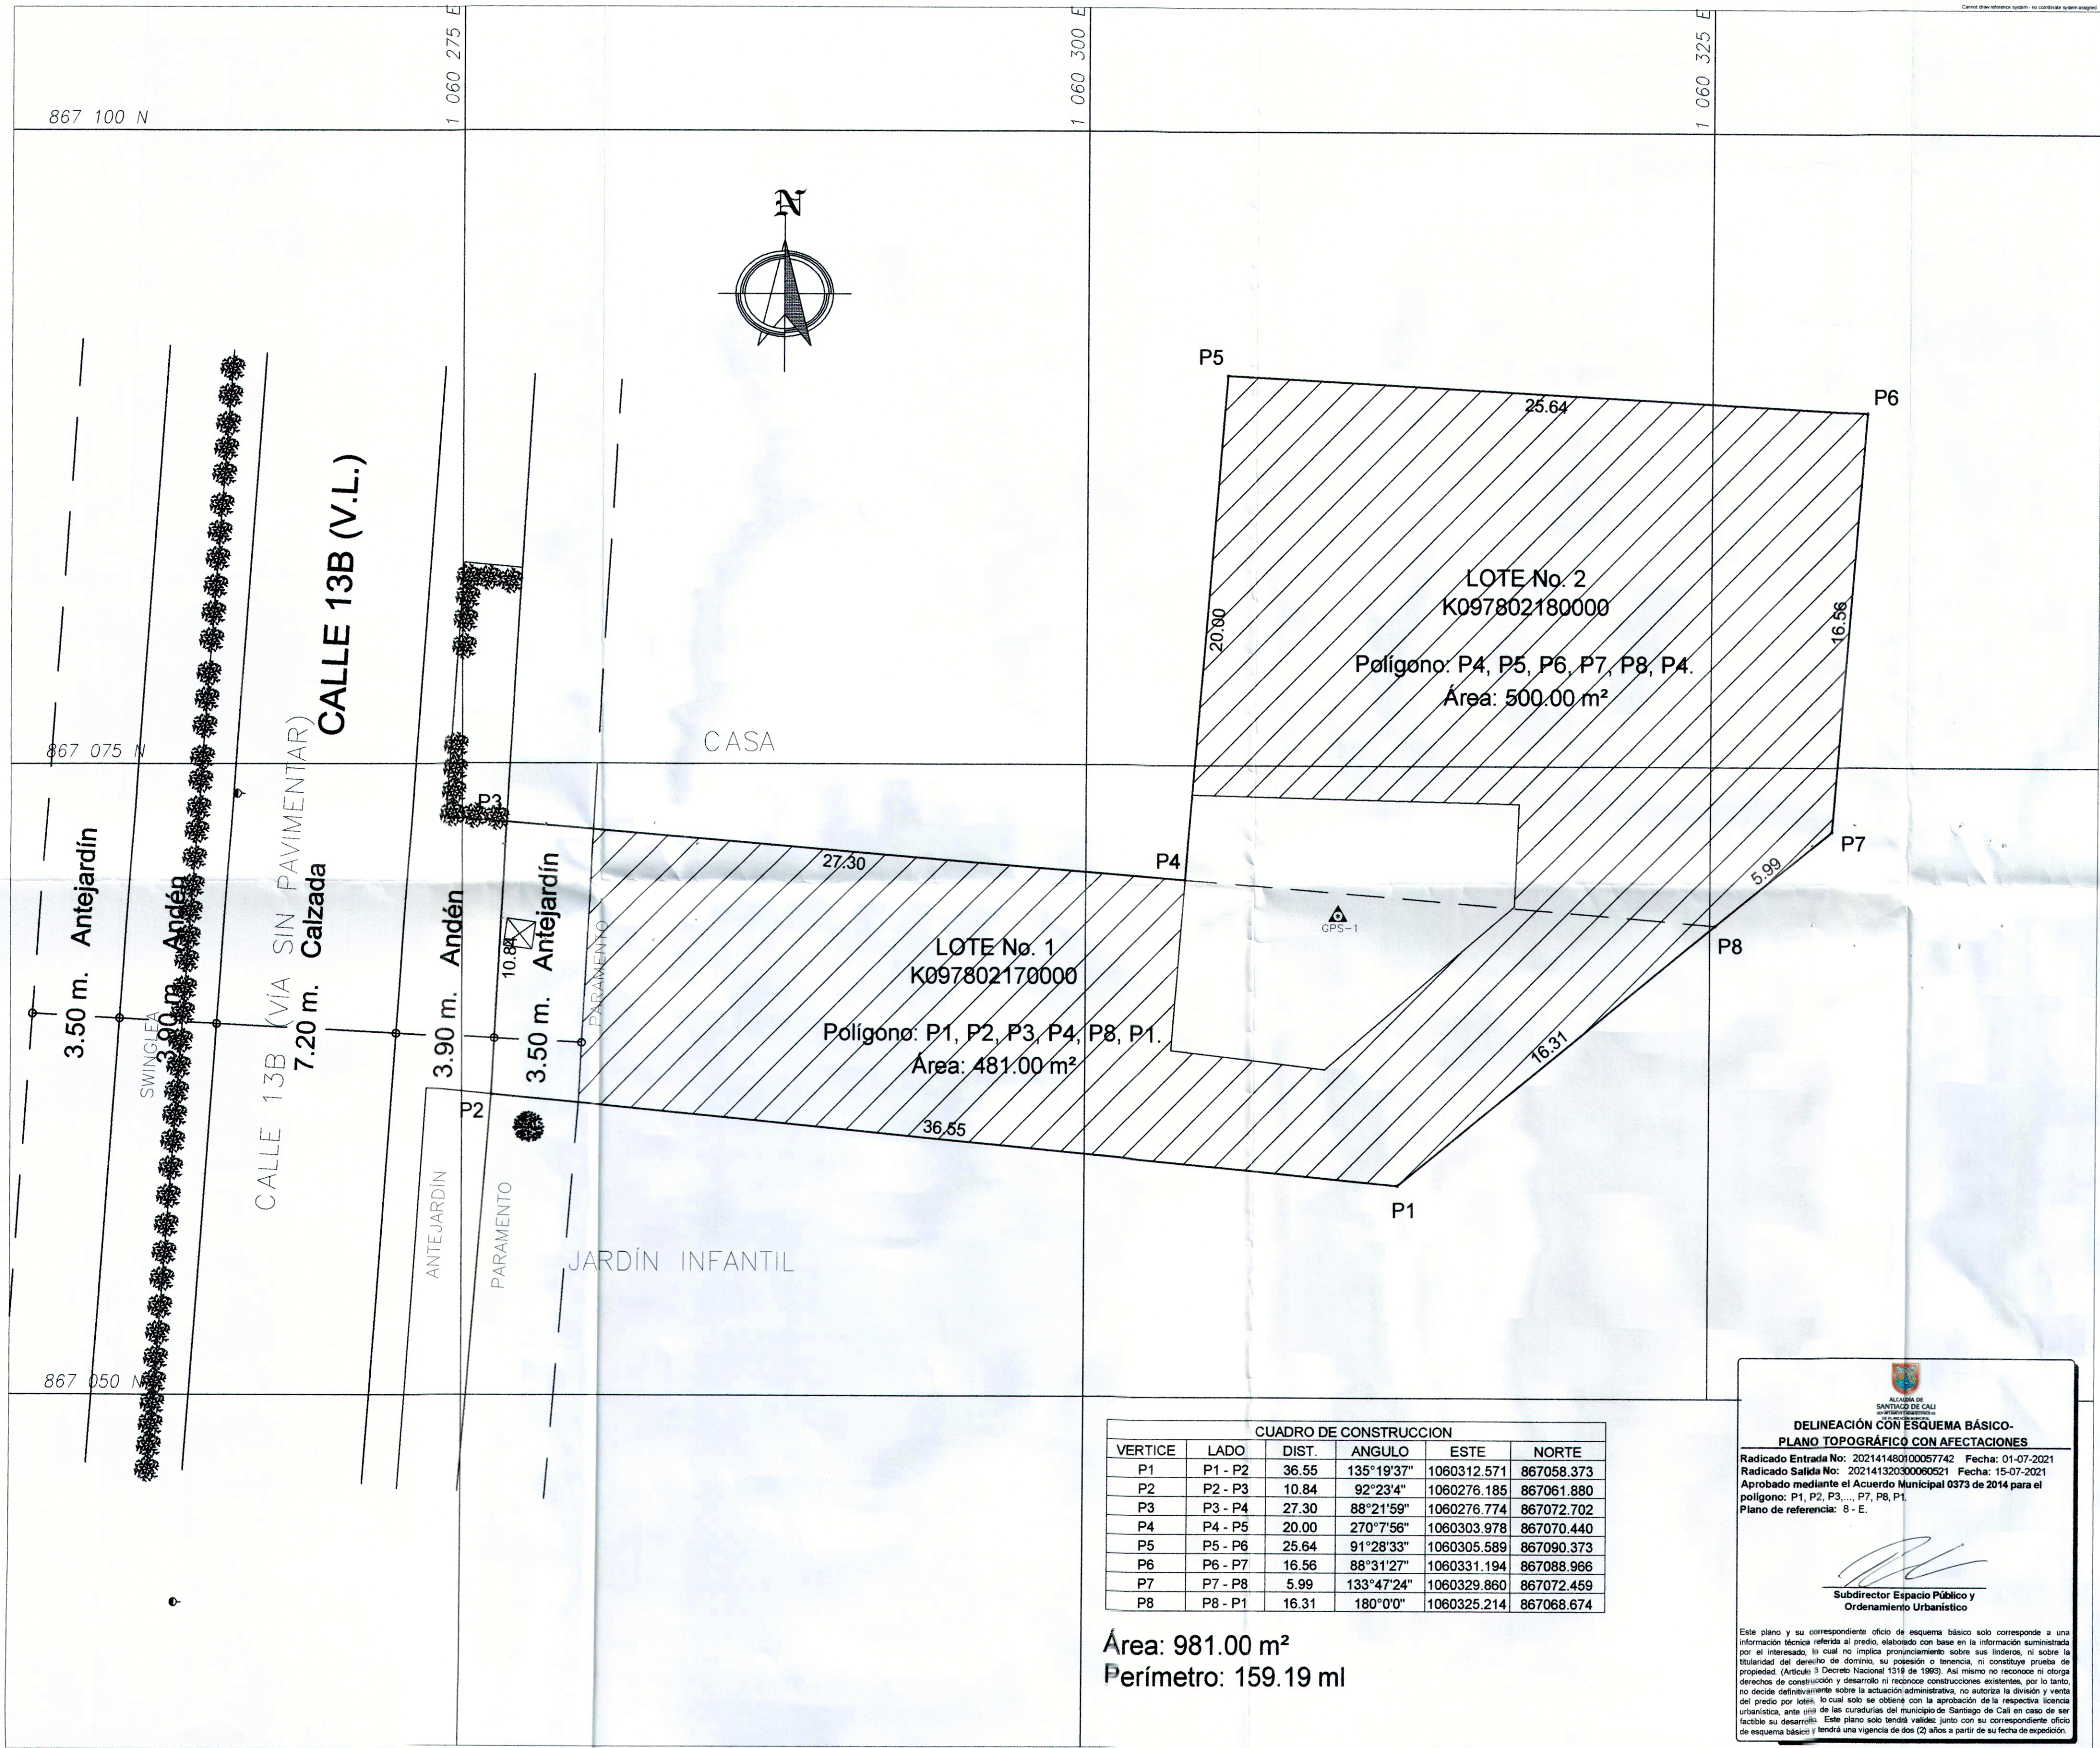

CUADRO DE CONSTRUCCION					
VERTICE	LADO	DIST.	ANGULO	ESTE	NORTE
P1	P1 - P2	36.55	135°19'37"	1060312.571	867058.373
P2	P2 - P3	10.84	92°23'4"	1060276.185	867061.880
P3	P3 - P4	27.30	88°21'59"	1060276.774	867072.702
P4	P4 - P5	20.00	270°7'56"	1060303.978	867070.440
P5	P5 - P6	25.64	91°28'33"	1060305.589	867090.373
P6	P6 - P7	16.56	88°31'27"	1060331.194	867088.966
P7	P7 - P8	5.99	133°47'24"	1060329.860	867072.459
P8	P8 - P1	16.31	180°0'0"	1060325.214	867068.674

Área: 981.00 m²
Perímetro: 159.19 ml

ALCALDIA DE SANTIAGO DE CALI
SECRETARÍA DE PLANEACIÓN Y ORDENAMIENTO TERRITORIAL

**DELINEACIÓN CON ESQUEMA BÁSICO-
PLANO TOPOGRÁFICO CON AFECTACIONES**

Radicado Entrada No: 202141480100057742 Fecha: 01-07-2021
Radicado Salida No: 202141320300060521 Fecha: 15-07-2021
Aprobado mediante el Acuerdo Municipal 0373 de 2014 para el
polígono: P1, P2, P3, P4, P5, P6, P7, P8, P1.
Plano de referencia: 8 - E.

[Firma]
Subdirector Espacio Público y
Ordenamiento Urbanístico

Este plano y su correspondiente oficio de esquema básico solo corresponde a una
información técnica referida al predio, elaborado con base en la información suministrada
por el interesado, la cual no implica pronunciamiento sobre sus linderos, ni sobre la
titularidad del derecho de dominio, su posesión o tenencia, ni constituye prueba de
propiedad. (Artículo 3 Decreto Nacional 1319 de 1963). Así mismo no reconoce ni otorga
derechos de construcción y desarrollo ni reconoce construcciones existentes, por lo tanto,
no decide definitivamente sobre la actuación administrativa, no autoriza la división y venta
del predio por lotes, lo cual solo se obtiene con la aprobación de la respectiva licencia
urbanística, ante una de las curadurías del municipio de Santiago de Cali en caso de ser
factible su desarrollo. Este plano solo tendrá validez junto con su correspondiente oficio
de esquema básico y tendrá una vigencia de dos (2) años a partir de su fecha de expedición.



CONTIENE

LEVANTAMIENTO TOPOGRÁFICO
GEOREFERENCIADO

DETALLE TOPOGRÁFICO PLANI-ALTIMETRICO
PREDIO URBANO LA HACIENDA
CALI - VALLE

DETALLE DE ESTUDIO

LEVANTÓ:
Ing. JHONNY CARDENAS
M.P. 76335237VLL

DIBUJÓ:
Ing. JHONNY CARDENAS
M.P. 76335237VLL

FECHA LEVANTAMIENTO
JUNIO de 2021

CONVENCIONES

ÁRBOL PEQUEÑO ANTEJARDÍN
DELTA - GPS PARAMENTO
POSTE
CÁMARA CONSTRUCCIÓN



REFERENCIA ESPACIAL

Sistema de coordenadas: MAGNA - SIRGAS Origen Cali.
Datum: MAGNA
Falso Este: 1049321.856 m
Falso Norte: 860236.950 m
Meridiano Central: 76° 38' 1.324512"
Latitud Origen: 3° 19' 55.872530"
Altura: Ortométrica
Unidades: Metros

ESCALA 1:150

ARCHIVO
COLSEGUROS.dwg

1/1