

E-1057900

E-1057950

E-1058000

NORTE CON SIGIFREDO ROJAS LOTE N° 34

ESTE CON MARIA TERESA DE RENTERIA LOTE N° 31

N-871900

N-871850



PROYECTO:

LEVANTAMIENTO TOPOGRAFICO DE LOTE N° 33 SECTOR "EL MAMEYAL", MUNICIPIO DE CALI, DEPARTAMENTO DEL VALLE DEL CAUCA

LOCALIZACION:

LOTE N° 33
SECTOR "EL MAMEYAL",
MUNICIPIO DE CALI,
DEPARTAMENTO DEL VALLE DEL CAUCA

CONTIENE:

PLANO TOPOGRAFICO

SISTEMA DE COORDENADAS: MAGNA-SIRGAS

ORIGEN: CALI

LEVANTO:

ALEJANDRO PEREA FRANCO

Ing. Topografico Universidad del Valle
78335-30666 VLL
correo electronico:alejandropereaf Franco@gmail.com
numero celular: 315 338 47 24

DIBUJO:

ALEJANDRO PEREA FRANCO




Ing. Topografico Universidad del Valle
78335-30666 VLL
correo electronico:alejandropereaf Franco@gmail.com
numero celular: 315 338 47 24

ARCHIVO: MAMEYAL.DWG

TECNIC: JORDY DE ROJA

ESCALA: 1:150

1/1

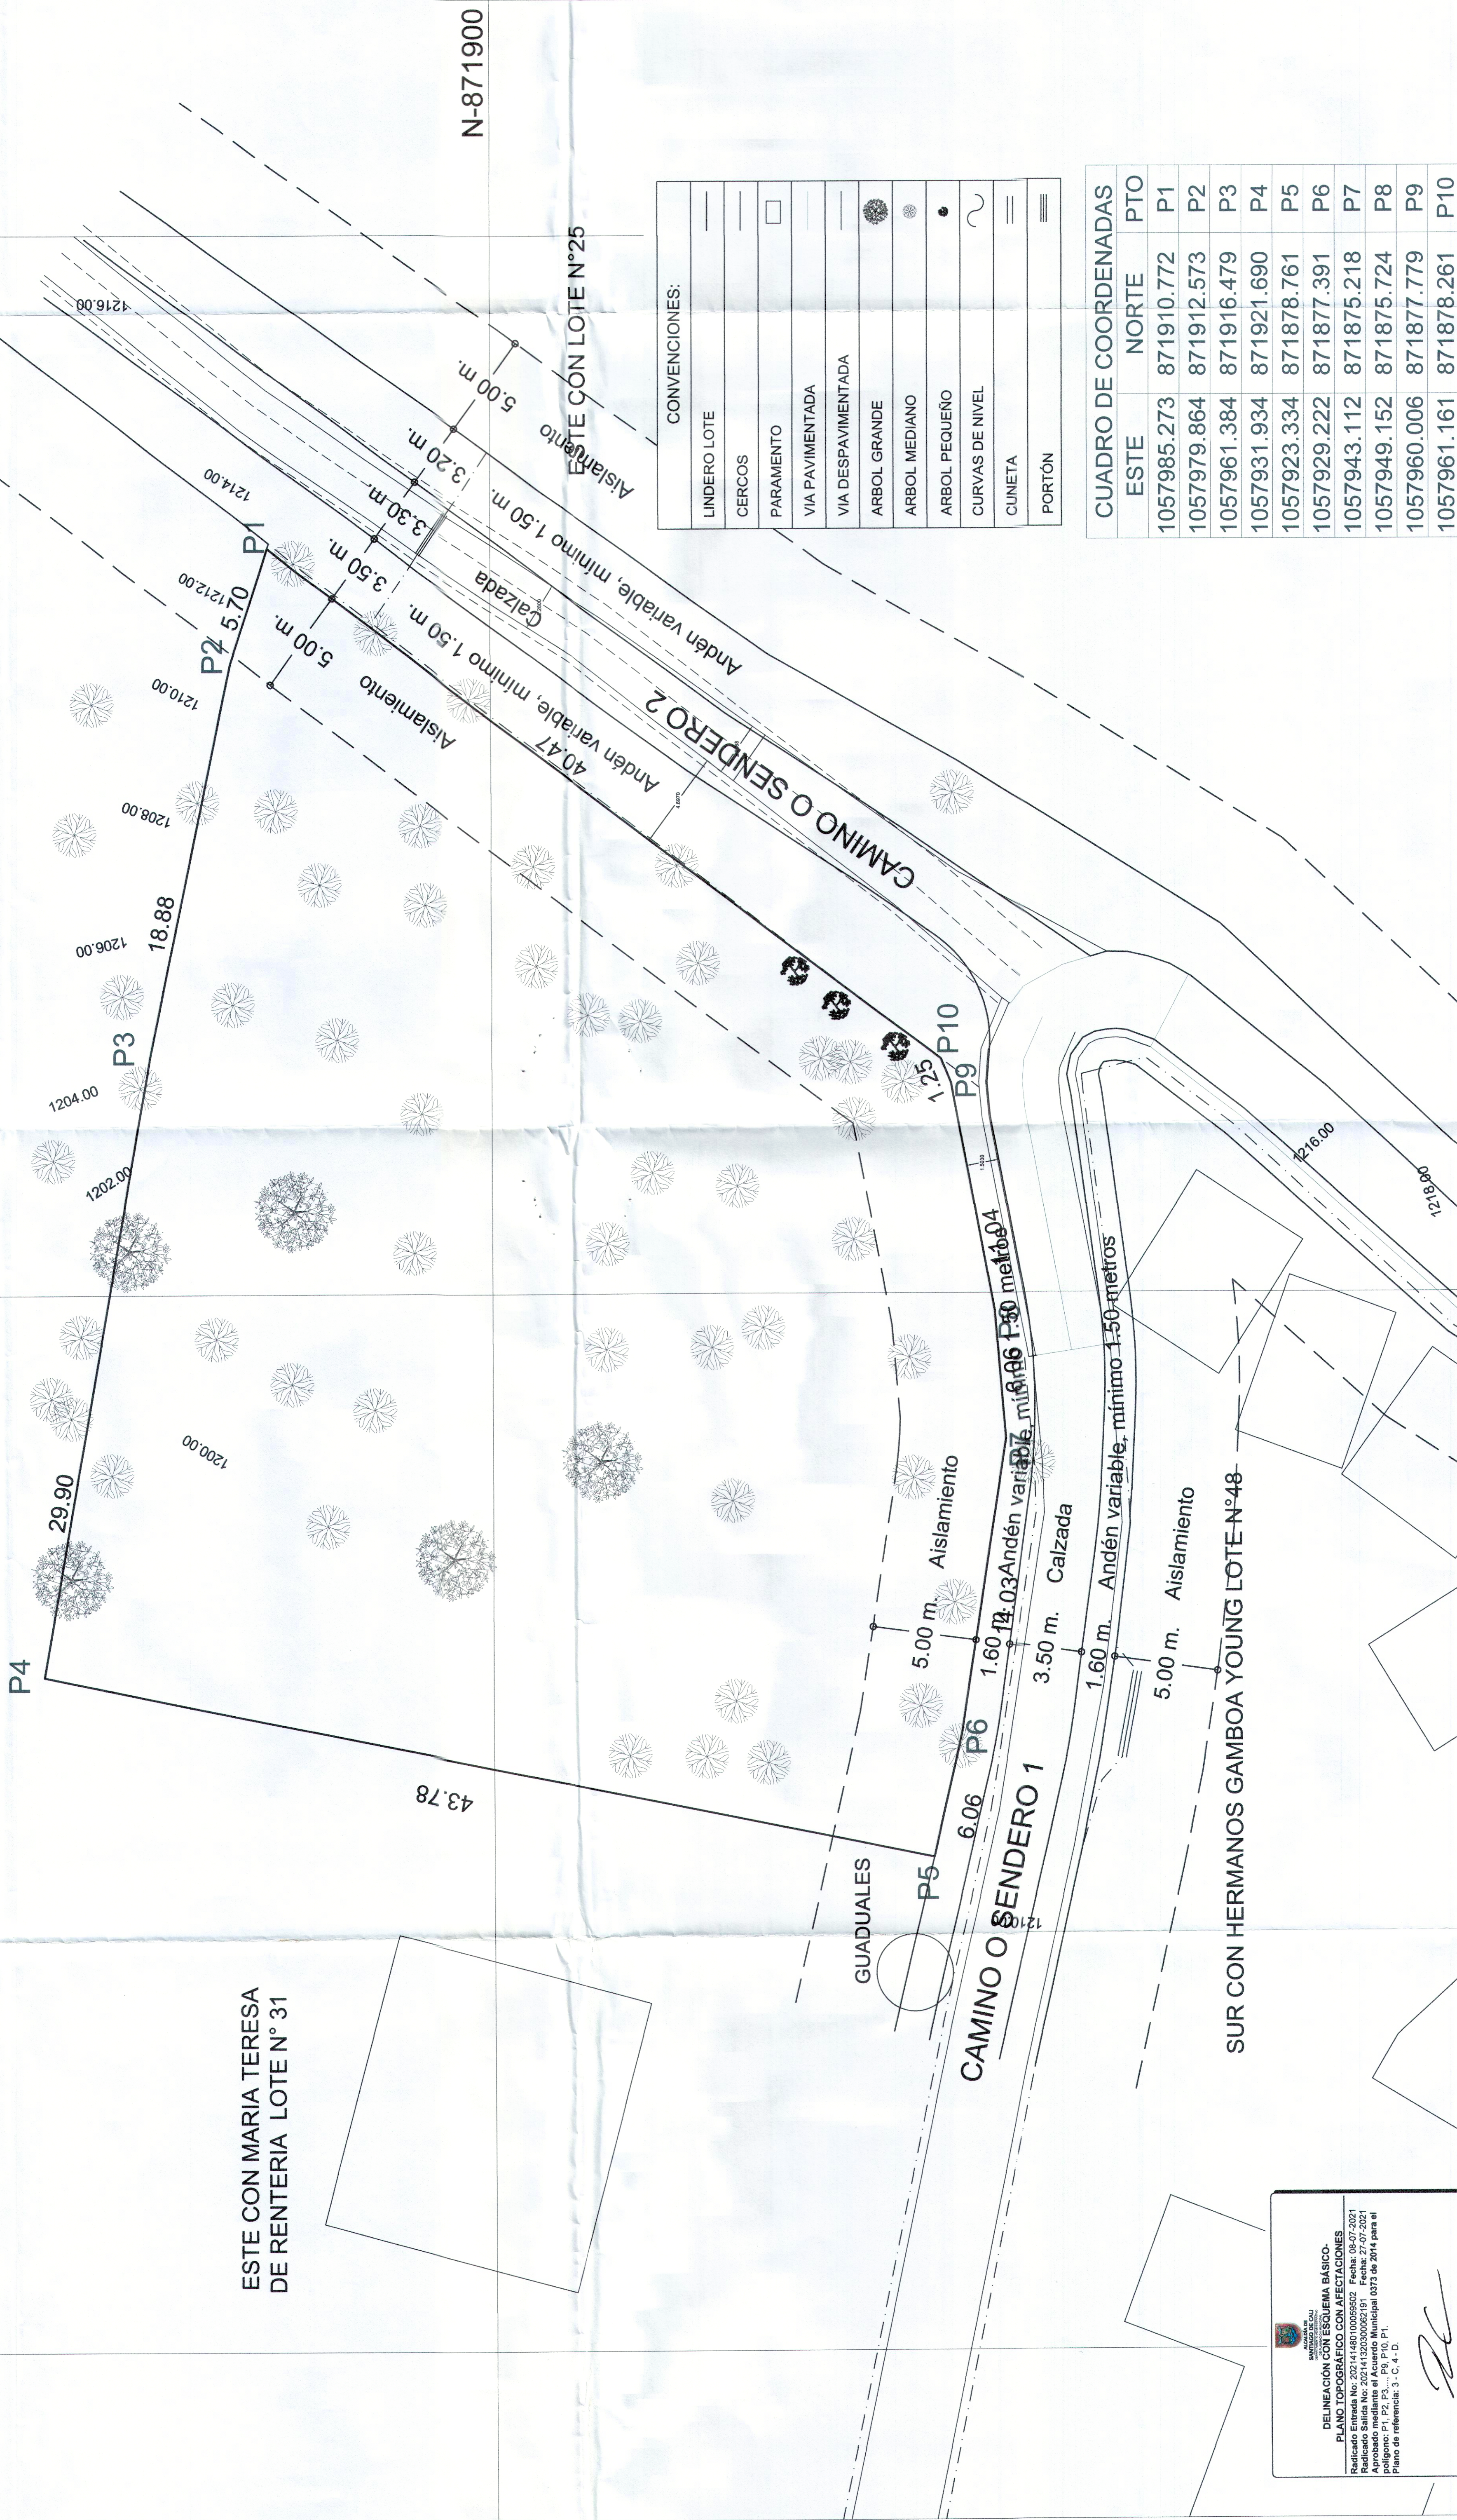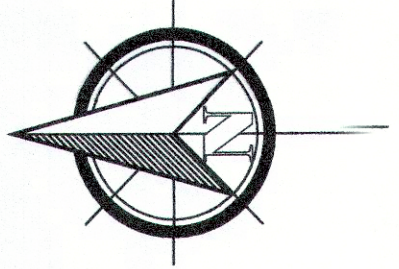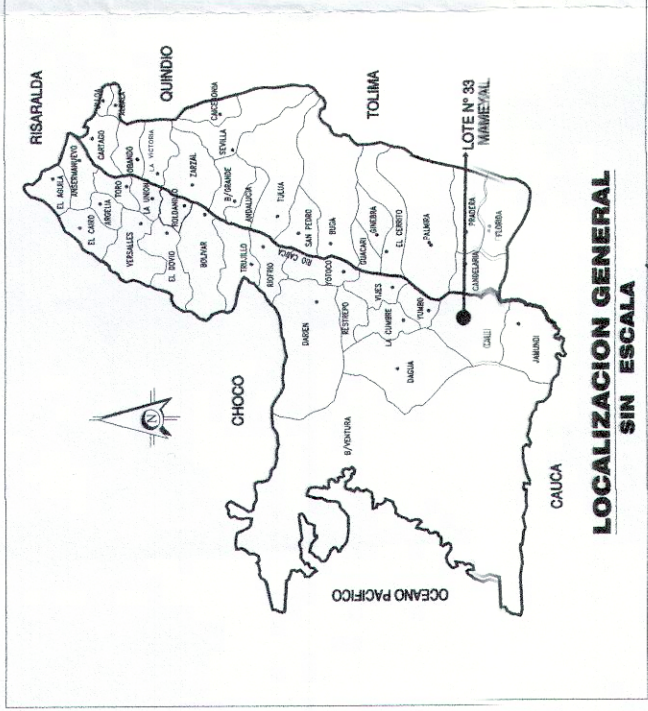

CONVENCIONES:
LINDERO LOTE
CERCOS
PARAMENTO
VIA PAVIMENTADA
VIA DESPAVIMENTADA
ARBOL GRANDE
ARBOL MEDIANO
ARBOL PEQUEÑO
CURVAS DE NIVEL
CUNETA
PORTON

CUADRO DE COORDENADAS		
ESTE	NORTE	PTO
1057985.273	871910.772	P1
1057979.864	871912.573	P2
1057961.384	871916.479	P3
1057931.934	871921.690	P4
1057923.334	871878.761	P5
1057929.222	871877.391	P6
1057943.112	871875.218	P7
1057949.152	871875.724	P8
1057960.006	871877.779	P9
1057961.161	871878.261	P10

Area de lote □ : 1911.75 m²

DELINEACIÓN CON ESQUEMA BÁSICO:
PLANO TOPOGRAFICO CON AFECCIONES
Realizado: 27-07-2021
Revisado: 27-07-2021
Aprobado: 27-07-2021
Folios: 1 de 1
Escala: 1:150
Plano de referencia: 3 - C 4 - D

Elaborado por: Alejandro Perea Franco
Revisado por: Jordy de Roja
Aprobado por: [Signature]

Observaciones:
Este plano y su correspondiente foto, se entregan tal como se entregaron a los propietarios, sin garantía alguna por parte del topógrafo, ya que el mismo no es responsable de los errores que puedan cometerse al momento de utilizarlo, ni de los daños que puedan ocasionar al terreno o a las personas que lo utilicen. El topógrafo se reserva el derecho de modificar o cancelar este plano en cualquier momento sin previo aviso y sin responsabilidad alguna.