PLANO GLOBAL
LOTE "4"

Codigo Catastral: Y001509380000
Matricula Inmobiliaria: 370-4299504

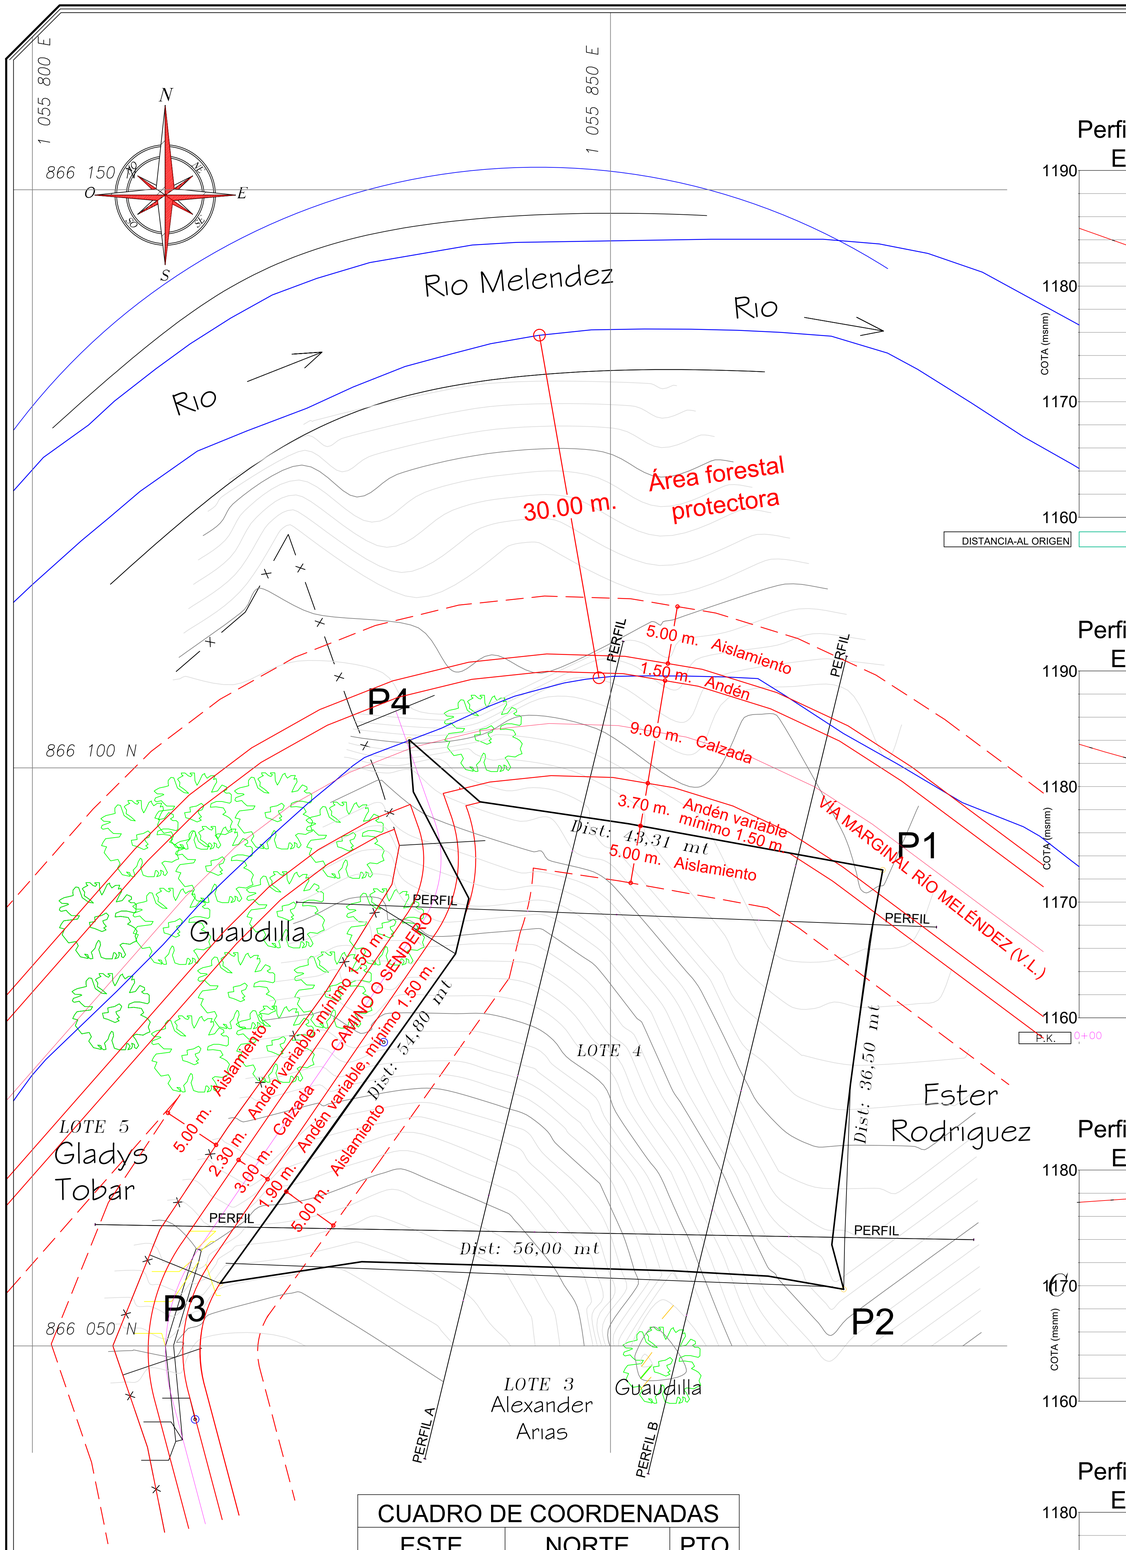

CUADRO DE COORDENADAS		
ESTE	NORTE	PTO
1055873.551	866091.170	P1
1055870.176	866054.896	P2
1055816.241	866055.413	P3
1055832.582	866102.425	P4

AREA:1.620 M2

PERFILES

Perfil Longitudinal: PERFIL A
Escalas - V: 100 H:100

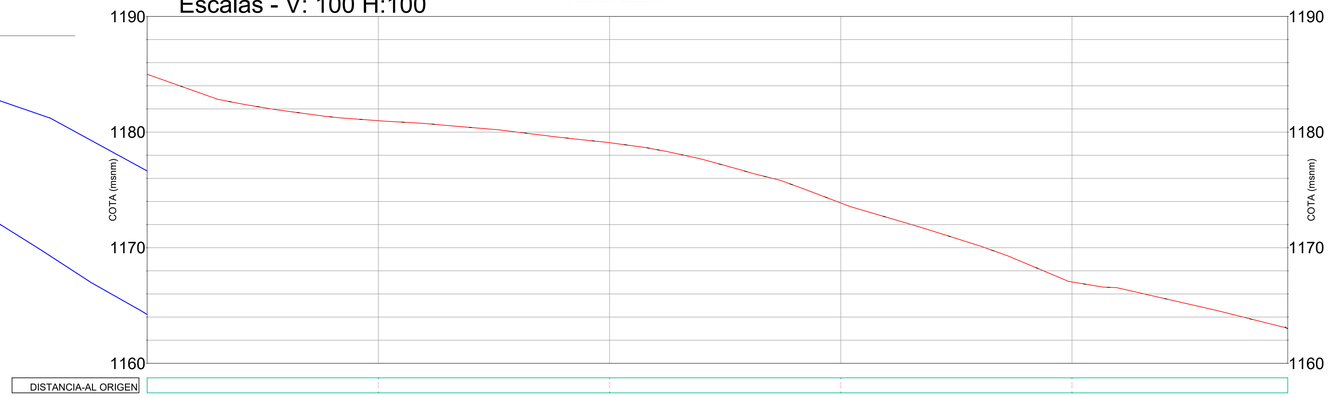

Perfil Longitudinal: PERFIL B
Escalas - V: 100 H:100

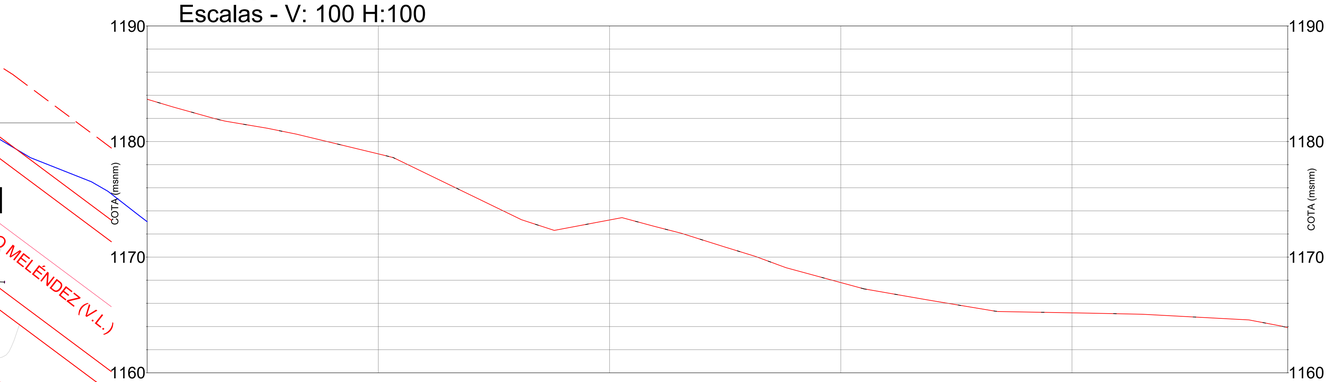

Perfil Longitudinal: PERFIL D
Escalas - V: 100 H:100

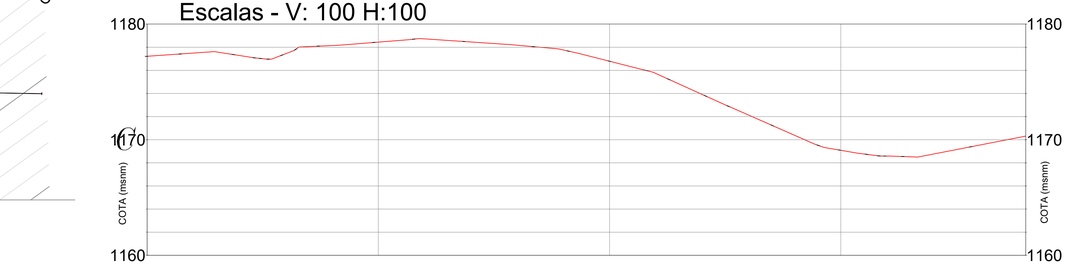

Perfil Longitudinal: PERFIL E
Escalas - V: 100 H:100

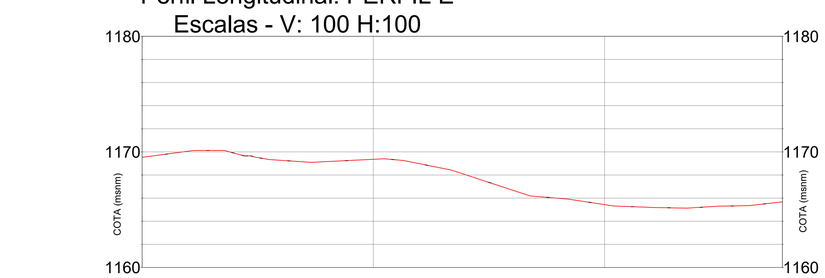

CONVENCIONES

- Lindero
- Poste
- Linea Cerco
- Via
- Arbustos y Guaduales
- Linea Electrica

ALCALDÍA DE SANTIAGO DE CALI

DELINEACIÓN CON ESQUEMA BÁSICO-
PLANO TOPOGRÁFICO CON AFECTACIONES

Radicado Entrada No: 20214173010008222 **Fecha:** 23-01-2021
Radicado Salida No: 20214132030003131 **Fecha:** 17-02-2021
Aprobado mediante el Acuerdo Municipal 0373 de 2014 para los polígonos: Polígono 1: P1, P2, P3, P4, P1.
Plano de referencia: 2 - WG

Subdirector Espacio Público y Ordenamiento Urbanístico

Este plano y su correspondiente oficio de esquema básico solo corresponde a una información técnica referida al predio, elaborado con base en la información suministrada por el interesado, lo cual no implica pronunciamiento sobre sus linderos, ni sobre la titularidad del derecho de dominio, su posesión o tenencia, ni constituye prueba de propiedad. (Artículo 3 Decreto Nacional 1319 de 1993). Así mismo no reconoce ni otorga derechos de construcción y desarrollo ni reconoce construcciones existentes, por lo tanto, no decide definitivamente sobre la actuación administrativa, no autoriza la división y venta del predio por lotes, lo cual solo se obtiene con la aprobación de la respectiva licencia urbanística, ante una de las curadurías del municipio de Santiago de Cali en caso de ser factible su desarrollo. Este plano solo tendrá validez junto con su correspondiente oficio de esquema básico y tendrá una vigencia de dos (2) años a partir de su fecha de expedición.

PREDIO:
AREA – COTAS – LINDEROS
LA BUITRERA
PARCELACION
VILLA LEO
VALLE

PROPIETARIA:
ALEXANDER
ARIAS JARAMILLO
CC # 94.427.539 de Cali

CONTIENE:
LEVANTAMIENTO
TOPOGRAFICO
LOTE 4

LEVANTO : ACH
ALIX E. CHACON S.
FIRMA: TEL.312-2387499
TOPOGRAFA PROFESIONAL
MAT N° 01--11122 CNPT

Vo Bo:
Roca
1.620 m2

ESCALA:

FECHA:

1 : 250

REV	DESCRIPCION	FECHA

DIBUJO POR COMPUTADOR:

ARCHIVO ACAD:
ALEXANDERARIAS.DWG.

PLANO: 1 | 1