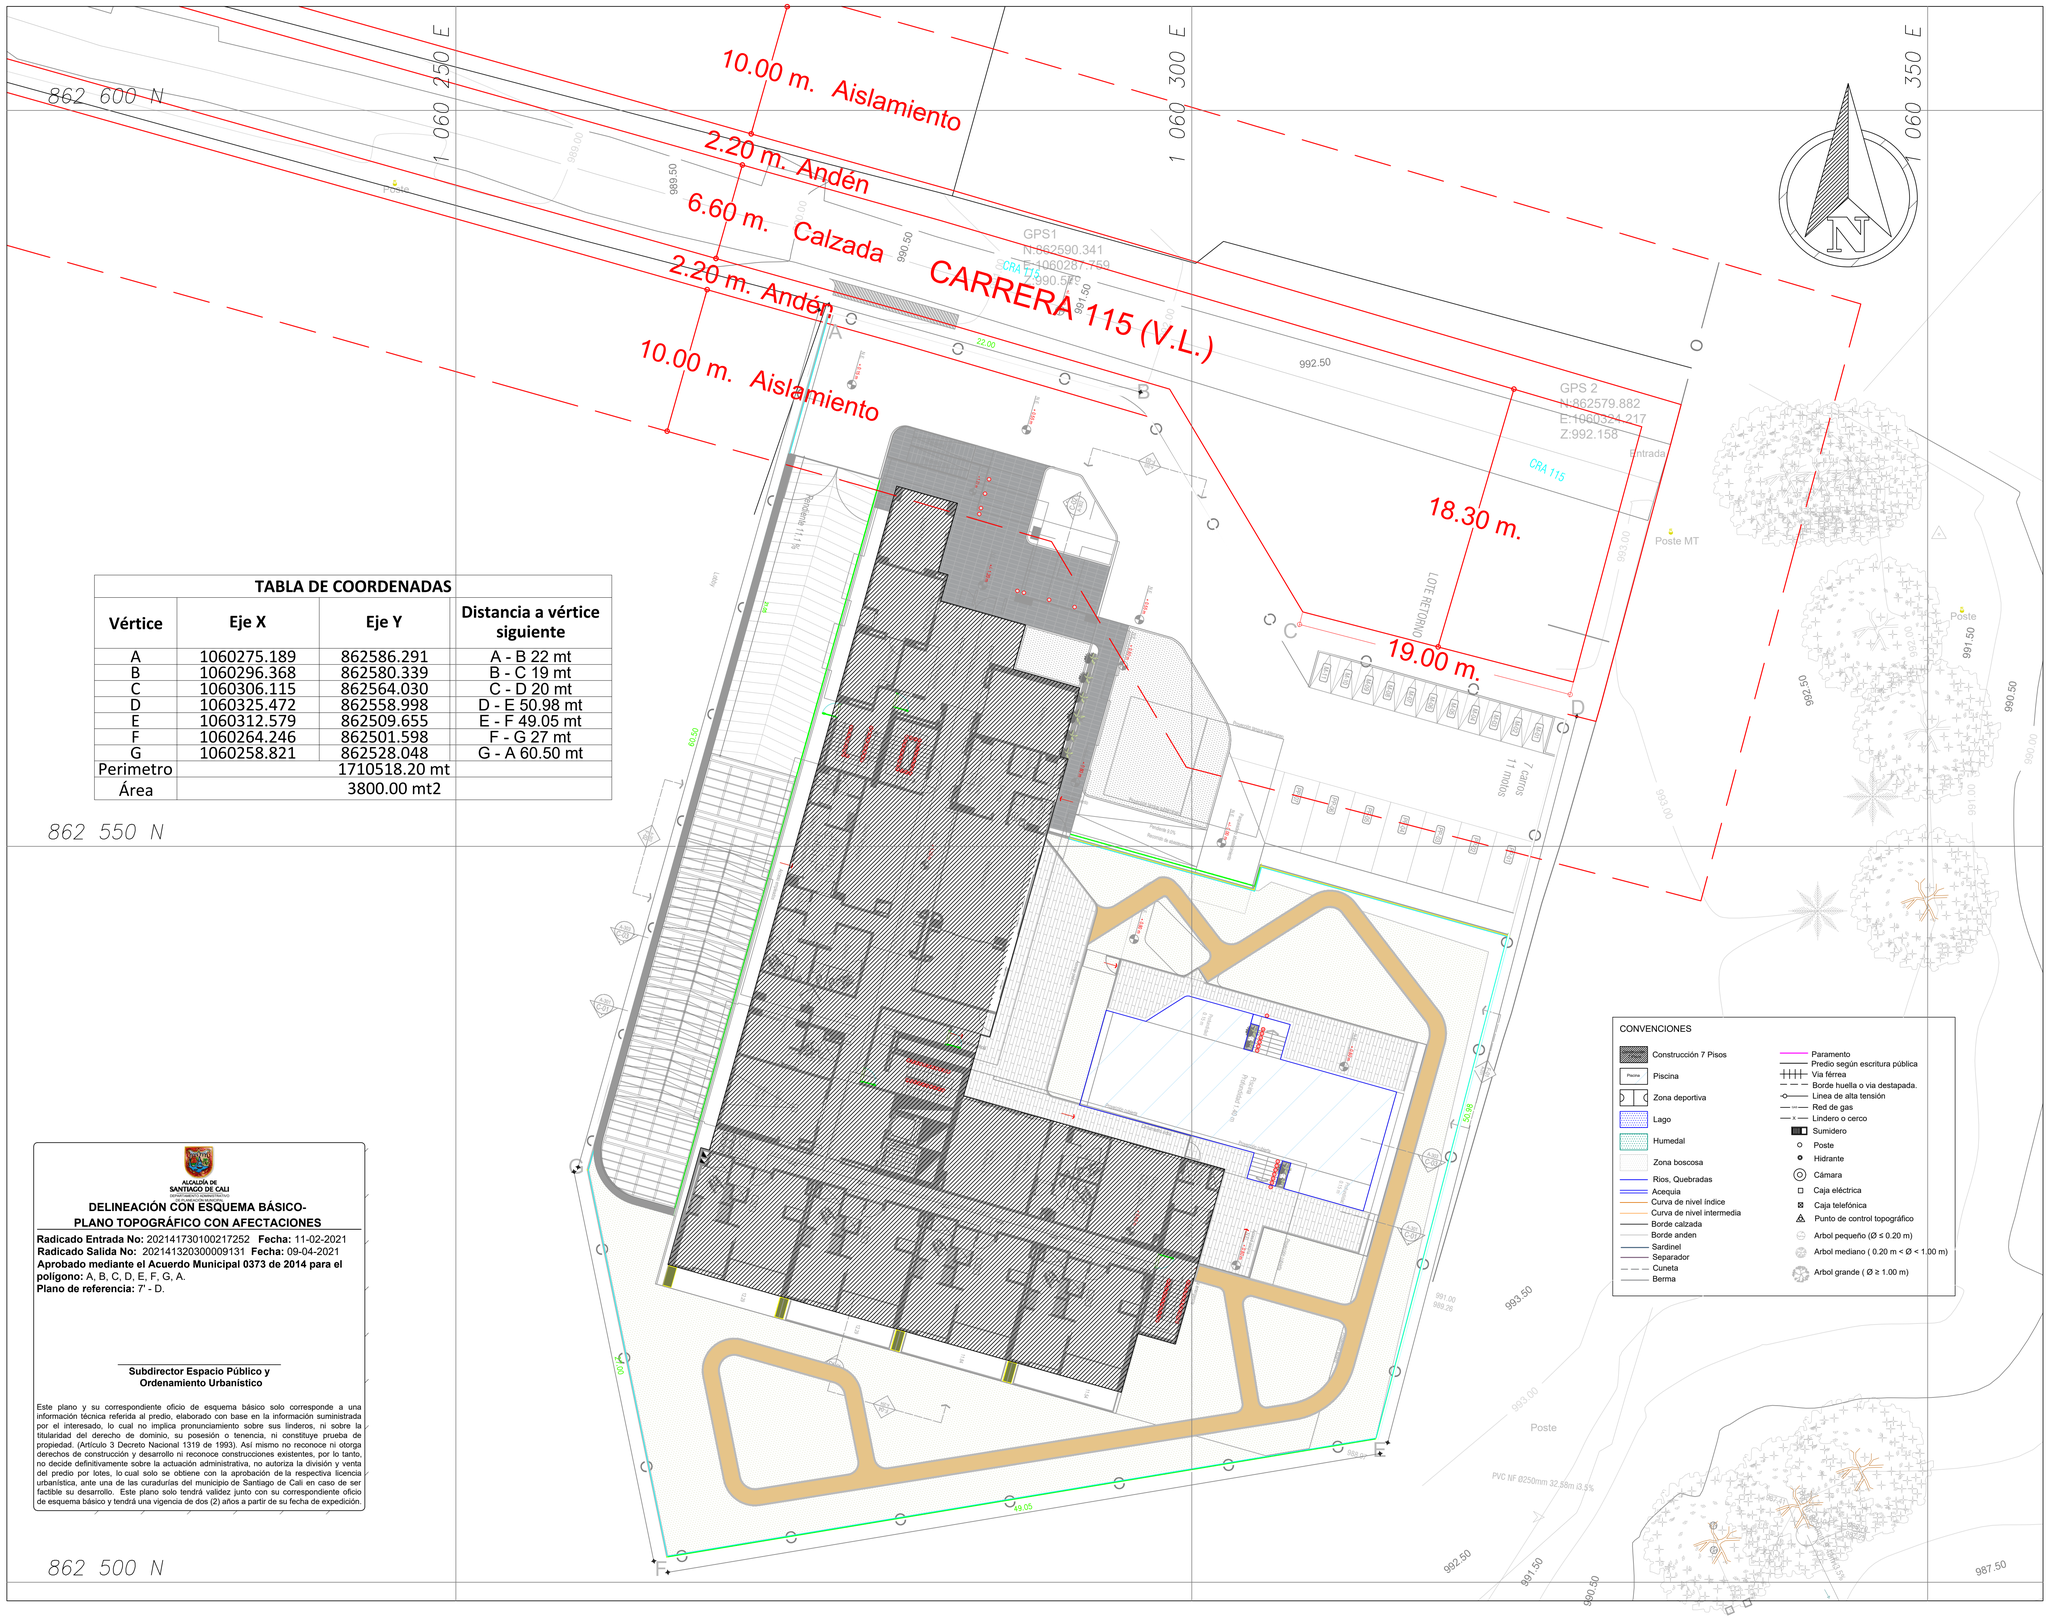

TABLA DE COORDENADAS			
Vértice	**Eje X**	**Eje Y**	**Distancia a vértice siguiente**
A	1060275.189	862586.291	A - B 22 mt
B	1060296.368	862580.339	B - C 19 mt
C	1060306.115	862564.030	C - D 20 mt
D	1060325.472	862558.998	D - E 50.98 mt
E	1060312.579	862509.655	E - F 49.05 mt
F	1060264.246	862501.598	F - G 27 mt
G	1060258.821	862528.048	G - A 60.50 mt
Perimetro		1710518.20 mt	
Área		3800.00 mt2	

ALCALDÍA DE SANTIAGO DE CALI
DEPARTAMENTO ADMINISTRATIVO DE PLANEACIÓN

DELINEACIÓN CON ESQUEMA BÁSICO-
PLANO TOPOGRÁFICO CON AFECTACIONES

Radicado Entrada No: 20214173010021725 2 **Fecha:** 11-02-2021
Radicado Salida No: 20214132030009131 **Fecha:** 09-04-2021
Aprobado mediante el Acuerdo Municipal 0373 de 2014 para el polígono: A, B, C, D, E, F, G, A.
Plano de referencia: 7' - D.

Subdirector Espacio Público y Ordenamiento Urbanistico

Este plano y su correspondiente oficio de esquema básico solo corresponde a una información técnica referida al predio, elaborado con base en la información suministrada por el interesado, lo cual no implica pronunciamiento sobre sus linderos, ni sobre la titularidad del derecho de dominio, su posesión o tenencia, ni constituye prueba de propiedad. (Artículo 3 Decreto Nacional 1319 de 1993). Así mismo no reconoce ni otorga derechos de construcción y desarrollo ni reconoce construcciones existentes, por lo tanto, no decide definitivamente sobre la actuación administrativa, no autoriza la división y venta del predio por lotes, lo cual solo se obtiene con la aprobación de la respectiva licencia urbanística, ante una de las curadurías del municipio de Santiago de Cali en caso de ser factible su desarrollo. Este plano solo tendrá validez junto con su correspondiente oficio de esquema básico y tendrá una vigencia de dos (2) años a partir de su fecha de expedición.

Contenido:

Levantamiento Topográfico
Proyecto Senior´s Club Pance

Predio No: ----
Municipio: Cali Valle
Comuna/Corregimiento: 22
Barrio/Vereda: Parcelación Cañas Gordas
Dirección: Carrera 115 No 16b

Plano de Referencia :

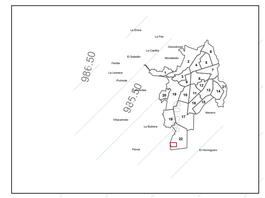

Escala:

0 6 12 metros

1 : 250

Sistema de referencia :

Sistema de coordenadas cartesianas Magna Sirgas Cali
Proyección:Transversa de Mercator
Datum: MAGNA
Falso Este: 1.061.913,460
False Norte: 863.152,345

Elaboró:

Nombre y firma: Diana Barrera
Licencia : 01-14322
Contacto: 314 767 09 28

Fecha: Agosto 2020

Plano No: **1** / 1