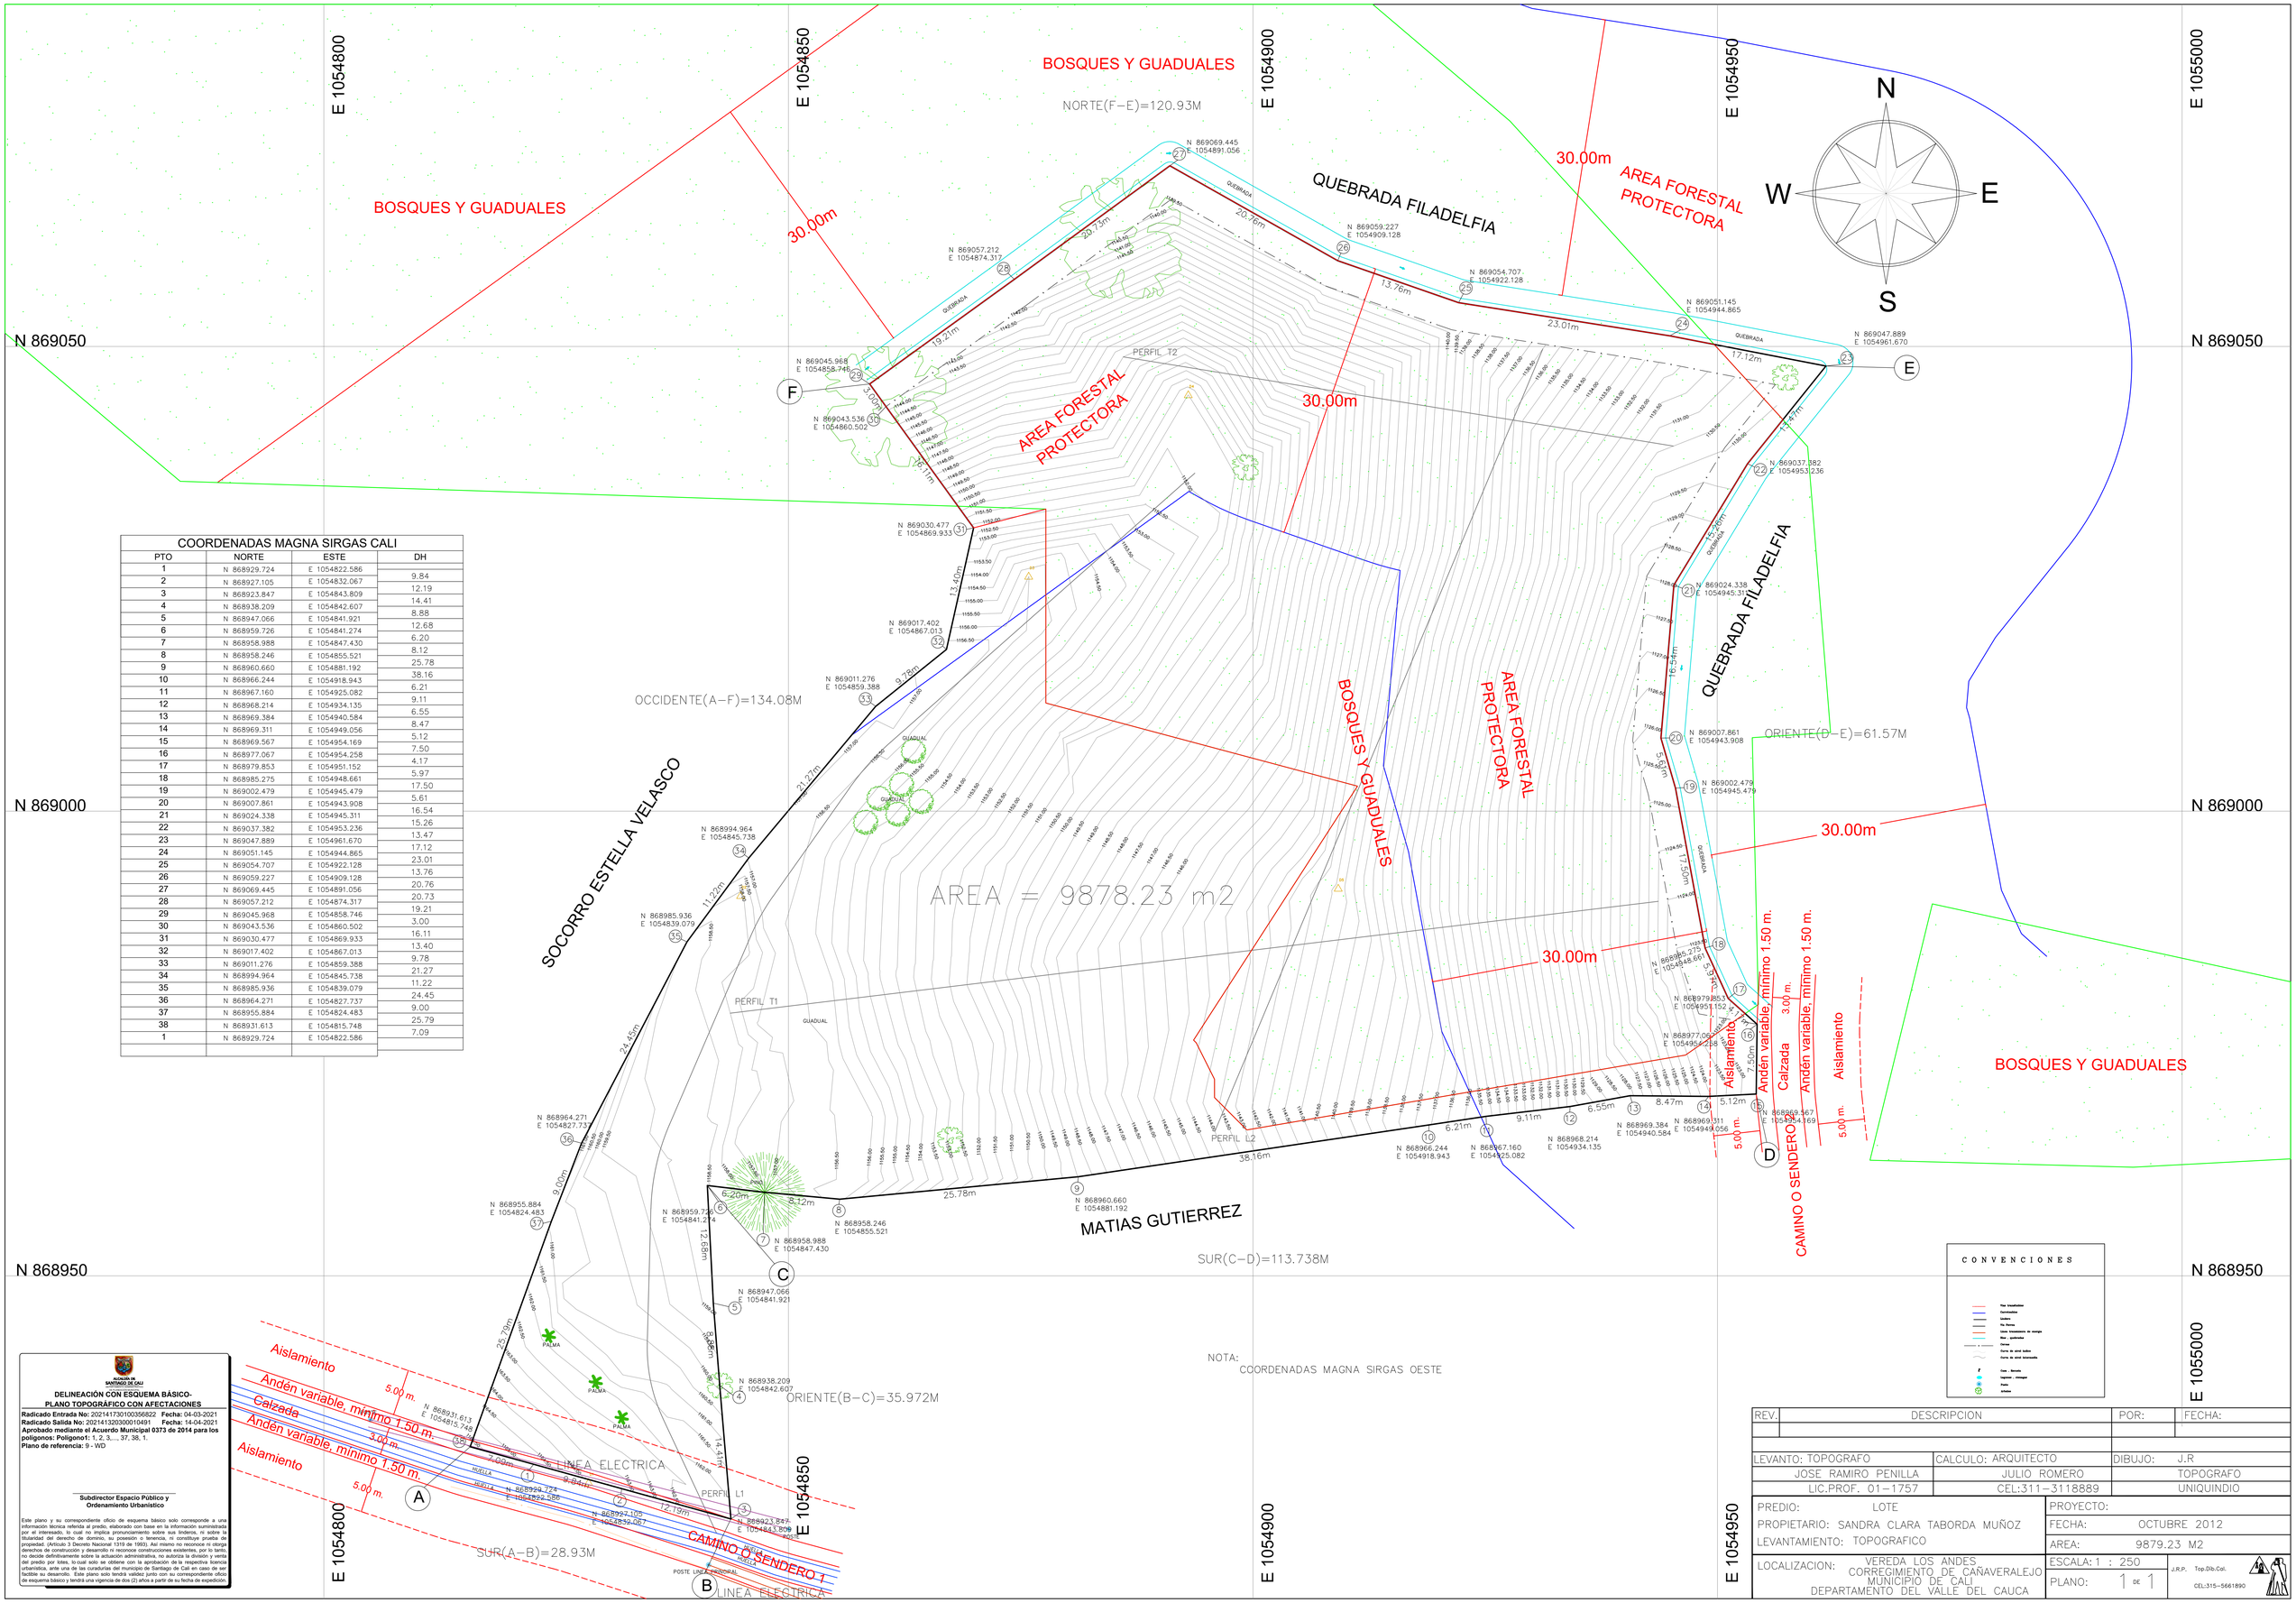

COORDENADAS MAGNA SIRGAS CALI			
PTO	NORTE	ESTE	DH
1	N 868929.724	E 1054822.586	
2	N 868927.105	E 1054832.067	9.84
3	N 868923.847	E 1054843.809	12.19
4	N 868938.209	E 1054842.607	14.41
5	N 868947.066	E 1054841.921	8.88
6	N 868959.726	E 1054841.274	12.68
7	N 868958.988	E 1054847.430	6.20
8	N 868958.246	E 1054855.521	8.12
9	N 868960.660	E 1054881.192	25.78
10	N 868966.244	E 1054918.943	38.16
11	N 868967.160	E 1054925.082	6.21
12	N 868968.214	E 1054934.135	9.11
13	N 868969.384	E 1054940.584	6.55
14	N 868969.311	E 1054949.056	8.47
15	N 868969.567	E 1054954.169	5.12
16	N 868977.067	E 1054954.258	7.50
17	N 868979.853	E 1054951.152	4.17
18	N 868985.275	E 1054948.661	5.97
19	N 869002.479	E 1054945.479	17.50
20	N 869007.861	E 1054943.908	5.61
21	N 869024.338	E 1054945.311	16.54
22	N 869037.382	E 1054953.236	15.26
23	N 869047.889	E 1054961.670	13.47
24	N 869051.145	E 1054944.865	17.12
25	N 869054.707	E 1054922.128	23.01
26	N 869059.227	E 1054909.128	13.76
27	N 869069.445	E 1054891.056	20.76
28	N 869057.212	E 1054874.317	20.73
29	N 869045.968	E 1054858.746	19.21
30	N 869043.536	E 1054860.502	3.00
31	N 869030.477	E 1054869.933	16.11
32	N 869017.402	E 1054867.013	13.40
33	N 869011.276	E 1054859.388	9.78
34	N 868994.964	E 1054845.738	21.27
35	N 868985.936	E 1054839.079	11.22
36	N 868964.271	E 1054827.737	24.45
37	N 868955.884	E 1054824.483	9.00
38	N 868931.613	E 1054815.748	25.79
1	N 868929.724	E 1054822.586	7.09

ALCALDÍA DE SANTIAGO DE CALI

DELINEACIÓN CON ESQUEMA BÁSICO-PLANO TOPOGRÁFICO CON AFECTACIONES

Radicado Entrada No: 2021417301003356822 **Fecha:** 04-03-2021
Radicado Salida No: 2021413203000104941 **Fecha:** 14-04-2021
Aprobado mediante el Acuerdo Municipal 0373 de 2014 para los polígonos: Polígono1: 1, 2, 3, ..., 37, 38, 1.
Plano de referencia: 9 - WD

Subdirector Espacio Público y Ordenamiento Urbanístico

Este plano y su correspondiente oficio de esquema básico solo corresponde a una información técnica referida al predio, elaborado con base en la información suministrada por el interesado, lo cual no implica pronunciamiento sobre sus linderos, ni sobre la titularidad del derecho de dominio, su posesión o tenencia, ni constituye prueba de propiedad. (Articulo 3 Decreto Nacional 1319 de 1993). Así mismo no reconoce ni otorga derechos de construcción y desarrollo ni reconoce construcciones existentes, por lo tanto, no decide definitivamente sobre la actuación administrativa, no autoriza la división y venta del predio por lotes, lo cual solo se obtiene con la aprobación de la respectiva licencia urbanística, ante una de las curadurías del municipio de Santiago de Cali en caso de ser factible su desarrollo. Este plano solo tendrá validez junto con su correspondiente oficio de esquema básico y tendrá una vigencia de dos (2) años a partir de su fecha de expedición.

NOTA:
COORDENADAS MAGNA SIRGAS OESTE

CONVENCIONES

Vía Vehicular
Construcción
Lindero
Vía Férrea
Línea transmisión de energía
Mur - apoitrolar
Cerca
Curva de nivel maestra
Curva de nivel intermedia
F Cam - Barrido
Vegetación - Arbolagen
Palm
Arbolito

REV.	DESCRIPCION	POR:	FECHA:

LEVANTO: TOPOGRAFO	CALCULO: ARQUITECTO	DIBUJO: J.R
JOSE RAMIRO PENILLA	JULIO ROMERO	TOPOGRAFO
LIC.PROF. 01-1757	CEL:311-3118889	UNIQUINDIO

PREDIO: LOTE
PROPIETARIO: SANDRA CLARA TABORDA MUÑOZ
LEVANTAMIENTO: TOPOGRAFICO

LOCALIZACION: VEREDA LOS ANDES
CORREGIMIENTO DE CAÑAVERALEJO
MUNICIPIO DE CALI
DEPARTAMENTO DEL VALLE DEL CAUCA

PROYECTO:
FECHA: OCTUBRE 2012
AREA: 9879.23 M2
ESCALA: 1 : 250
PLANO: 1 DE 1

J.R.P. Top.Dib.Cal.
CEL:315-5661890