


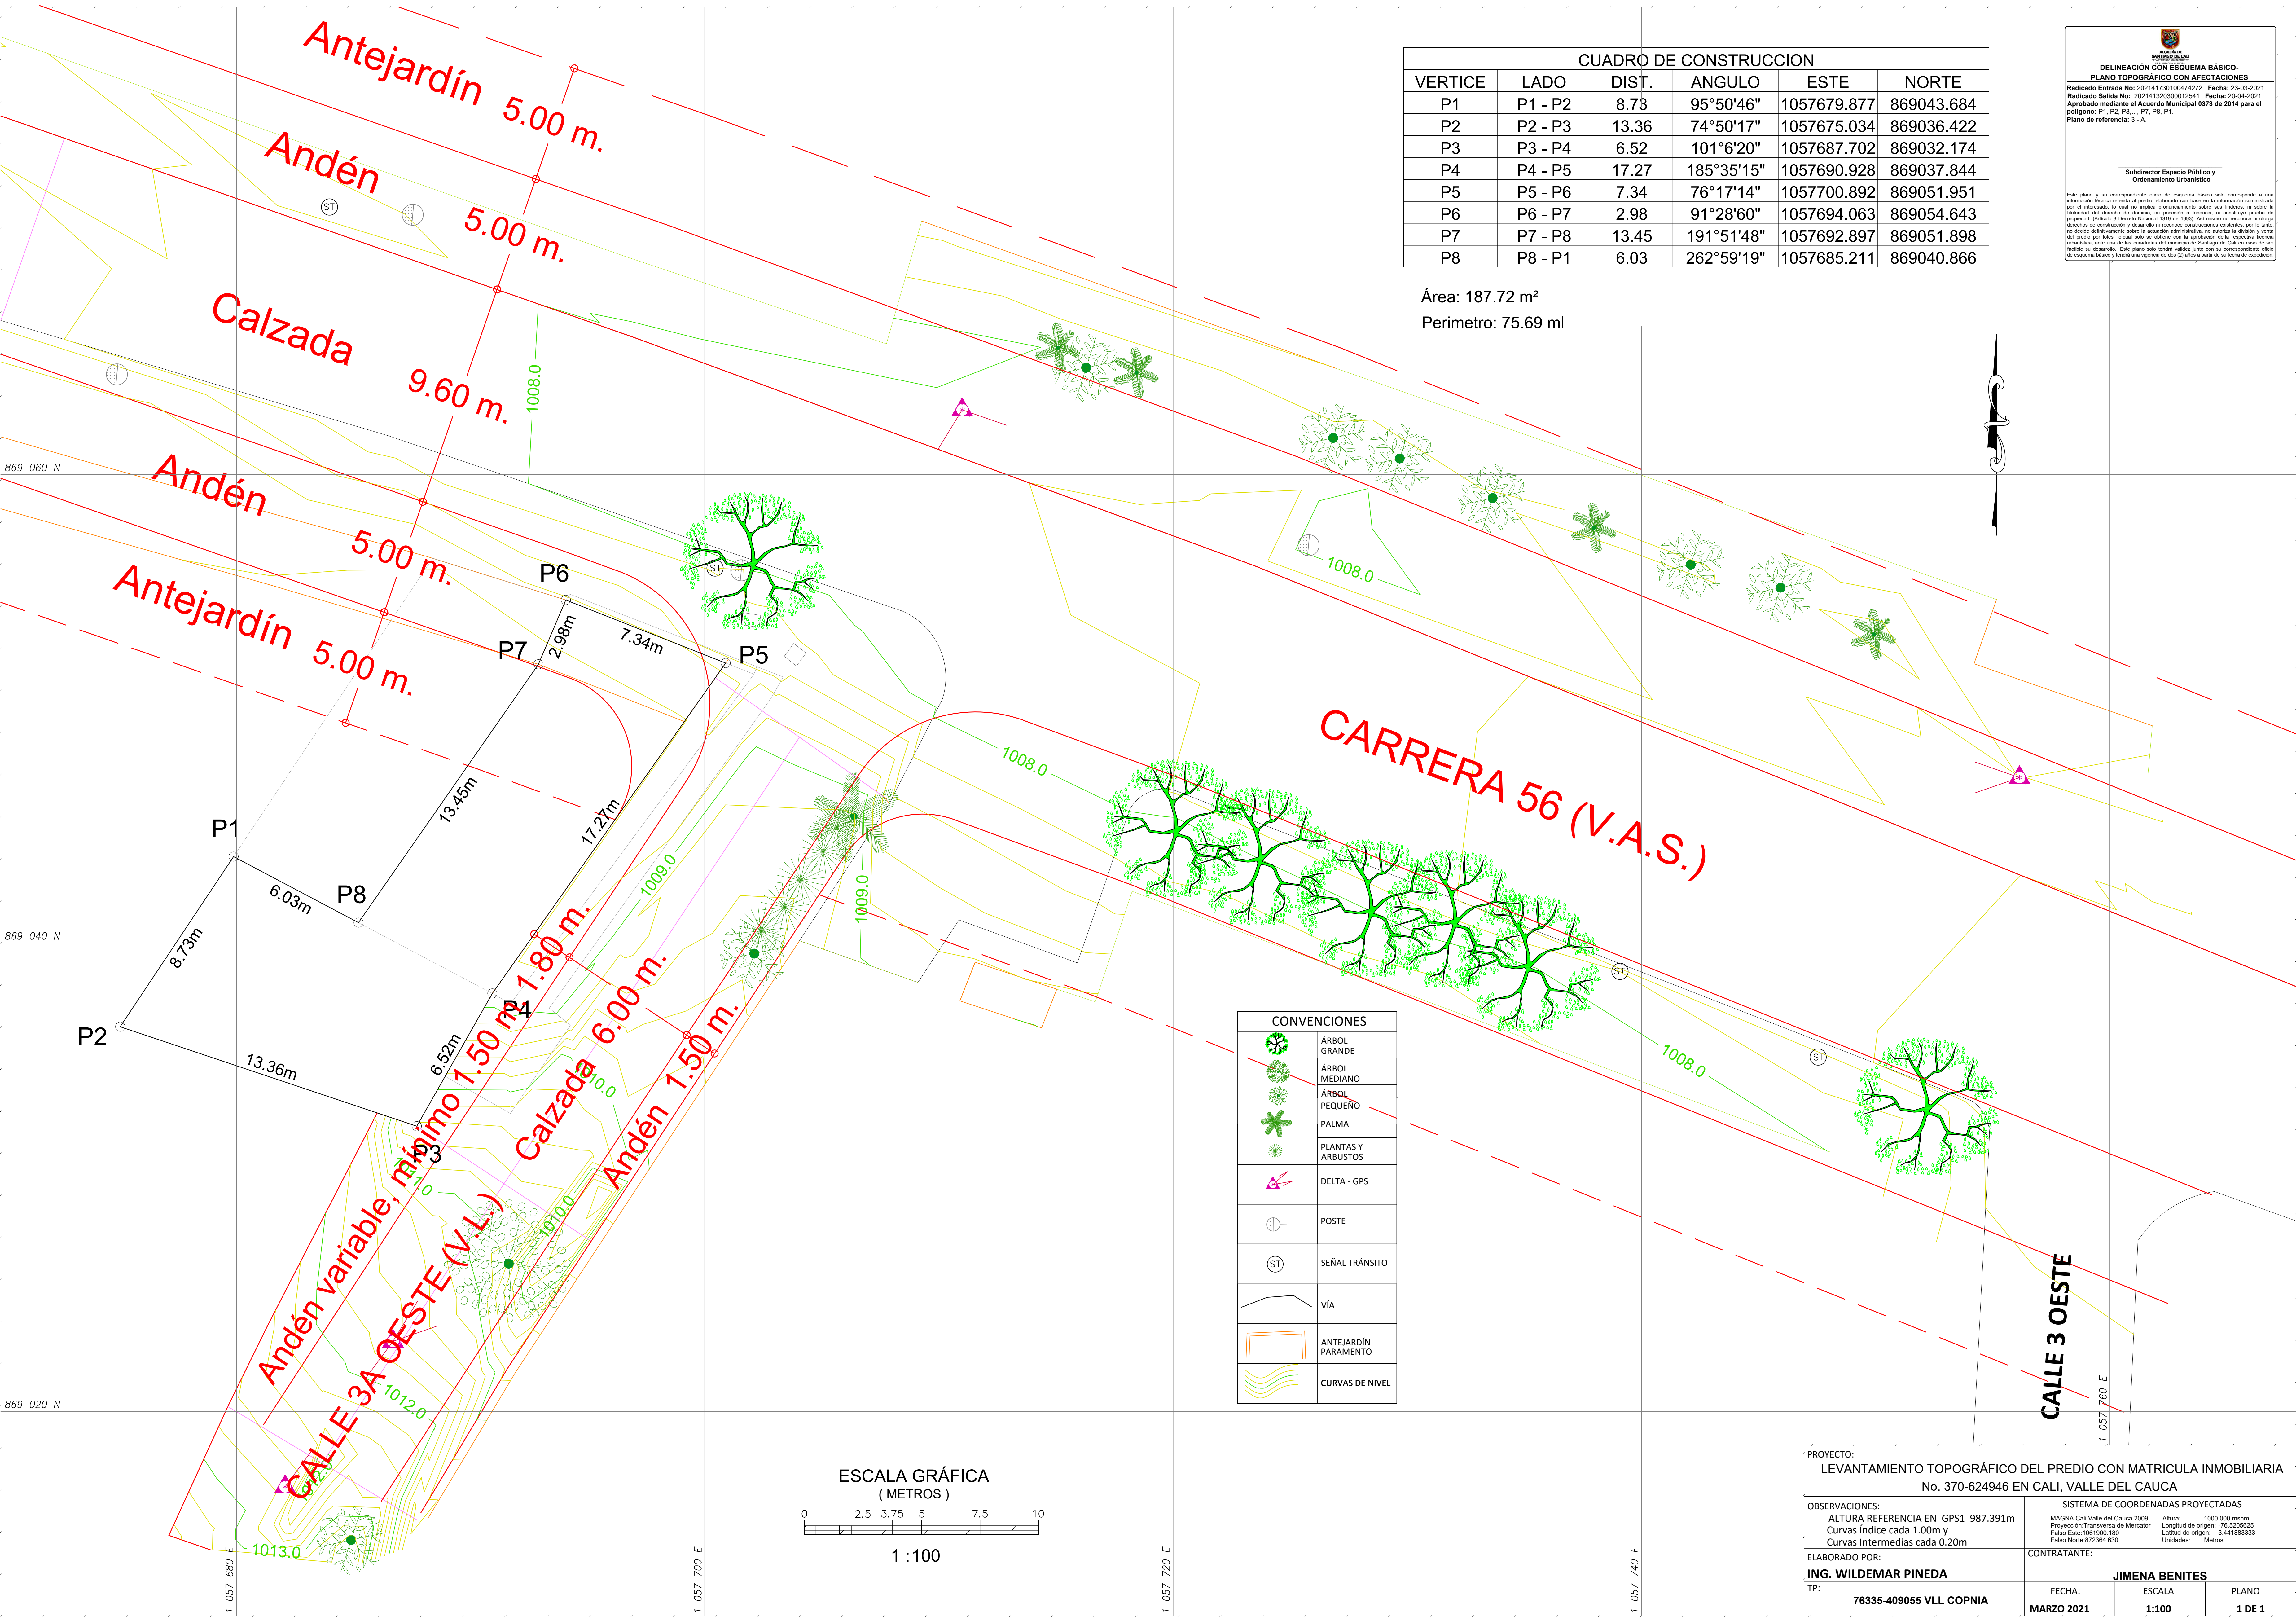

CUADRO DE CONSTRUCCION					
VERTICE	LADO	DIST.	ANGULO	ESTE	NORTE
P1	P1 - P2	8.73	95°50'46"	1057679.877	869043.684
P2	P2 - P3	13.36	74°50'17"	1057675.034	869036.422
P3	P3 - P4	6.52	101°6'20"	1057687.702	869032.174
P4	P4 - P5	17.27	185°35'15"	1057690.928	869037.844
P5	P5 - P6	7.34	76°17'14"	1057700.892	869051.951
P6	P6 - P7	2.98	91°28'60"	1057694.063	869054.643
P7	P7 - P8	13.45	191°51'48"	1057692.897	869051.898
P8	P8 - P1	6.03	262°59'19"	1057685.211	869040.866

Área: 187.72 m²
Perimetro: 75.69 ml

ALCALDIA DE SANTAGO DE CALI

DELINEACIÓN CON ESQUEMA BÁSICO-
PLANO TOPOGRÁFICO CON AFECTACIONES

Radicado Entrada No: 202141730100474272 Fecha: 23-03-2021
Radicado Salida No: 202141320300012541 Fecha: 20-04-2021
Aprobado mediante el Acuerdo Municipal 0373 de 2014 para el
polígono: P1, P2, P3, ..., P7, P8, P1.
Plano de referencia: 3-A.

Subdirector Espacio Público y
Ordenamiento Urbanístico

Este plano y su correspondiente oficio de esquema básico solo corresponde a una
información técnica referida al predio, elaborado con base en la información suministrada
por el interesado, la cual no implica preponderancia sobre sus intereses, ni sobre la
jurisdicción del derecho de dominio, su posesión o tenencia, ni constituye prueba de
propiedad (Artículo 3 Decreto Nacional 1319 de 1993). Así mismo no reconoce ni otorga
derechos de construcción y desarrollo ni reconoce construcciones existentes, por lo tanto
no decide definitivamente sobre la actuación administrativa, no autoriza la división y venta
del predio por lotes, la cual solo se obtiene con la aprobación de la respectiva licencia
urbanística, ante una de las corporaciones del municipio de Santiago de Cali en caso de ser
fácil su desarrollo. Este plano solo tendrá validez junto con su correspondiente oficio
de esquema básico y tendrá una vigencia de dos (2) años a partir de su fecha de expedición.

CONVENCIONES	
	ÁRBOL GRANDE
	ÁRBOL MEDIANO
	ÁRBOL PEQUEÑO
	PALMA
	PLANTAS Y ARBUSTOS
	DELTA - GPS
	POSTE
	SEÑAL TRÁNSITO
	VÍA
	ANTEJARDÍN PARAMENTO
	CURVAS DE NIVEL

ESCALA GRÁFICA
(METROS)

1 : 100

PROYECTO: LEVANTAMIENTO TOPOGRÁFICO DEL PREDIO CON MATRÍCULA INMOBILIARIA No. 370-624946 EN CALI, VALLE DEL CAUCA			
OBSERVACIONES: ALTURA REFERENCIA EN GPS1 987.391m Curvas Índice cada 1.00m y Curvas Intermedias cada 0.20m		SISTEMA DE COORDENADAS PROYECTADAS MAGNA Cal Valle del Cauca 2009 Proyección Transversa de Mercator Falso Este: 1061900.180 Falso Norte: 672364.630	
ELABORADO POR: ING. WILDEMAR PINEDA		CONTRATANTE: JIMENA BENITES	
TP: 76335-409055 VLL COPNIA	FECHA: MARZO 2021	ESCALA: 1:100	PLANO: 1 DE 1