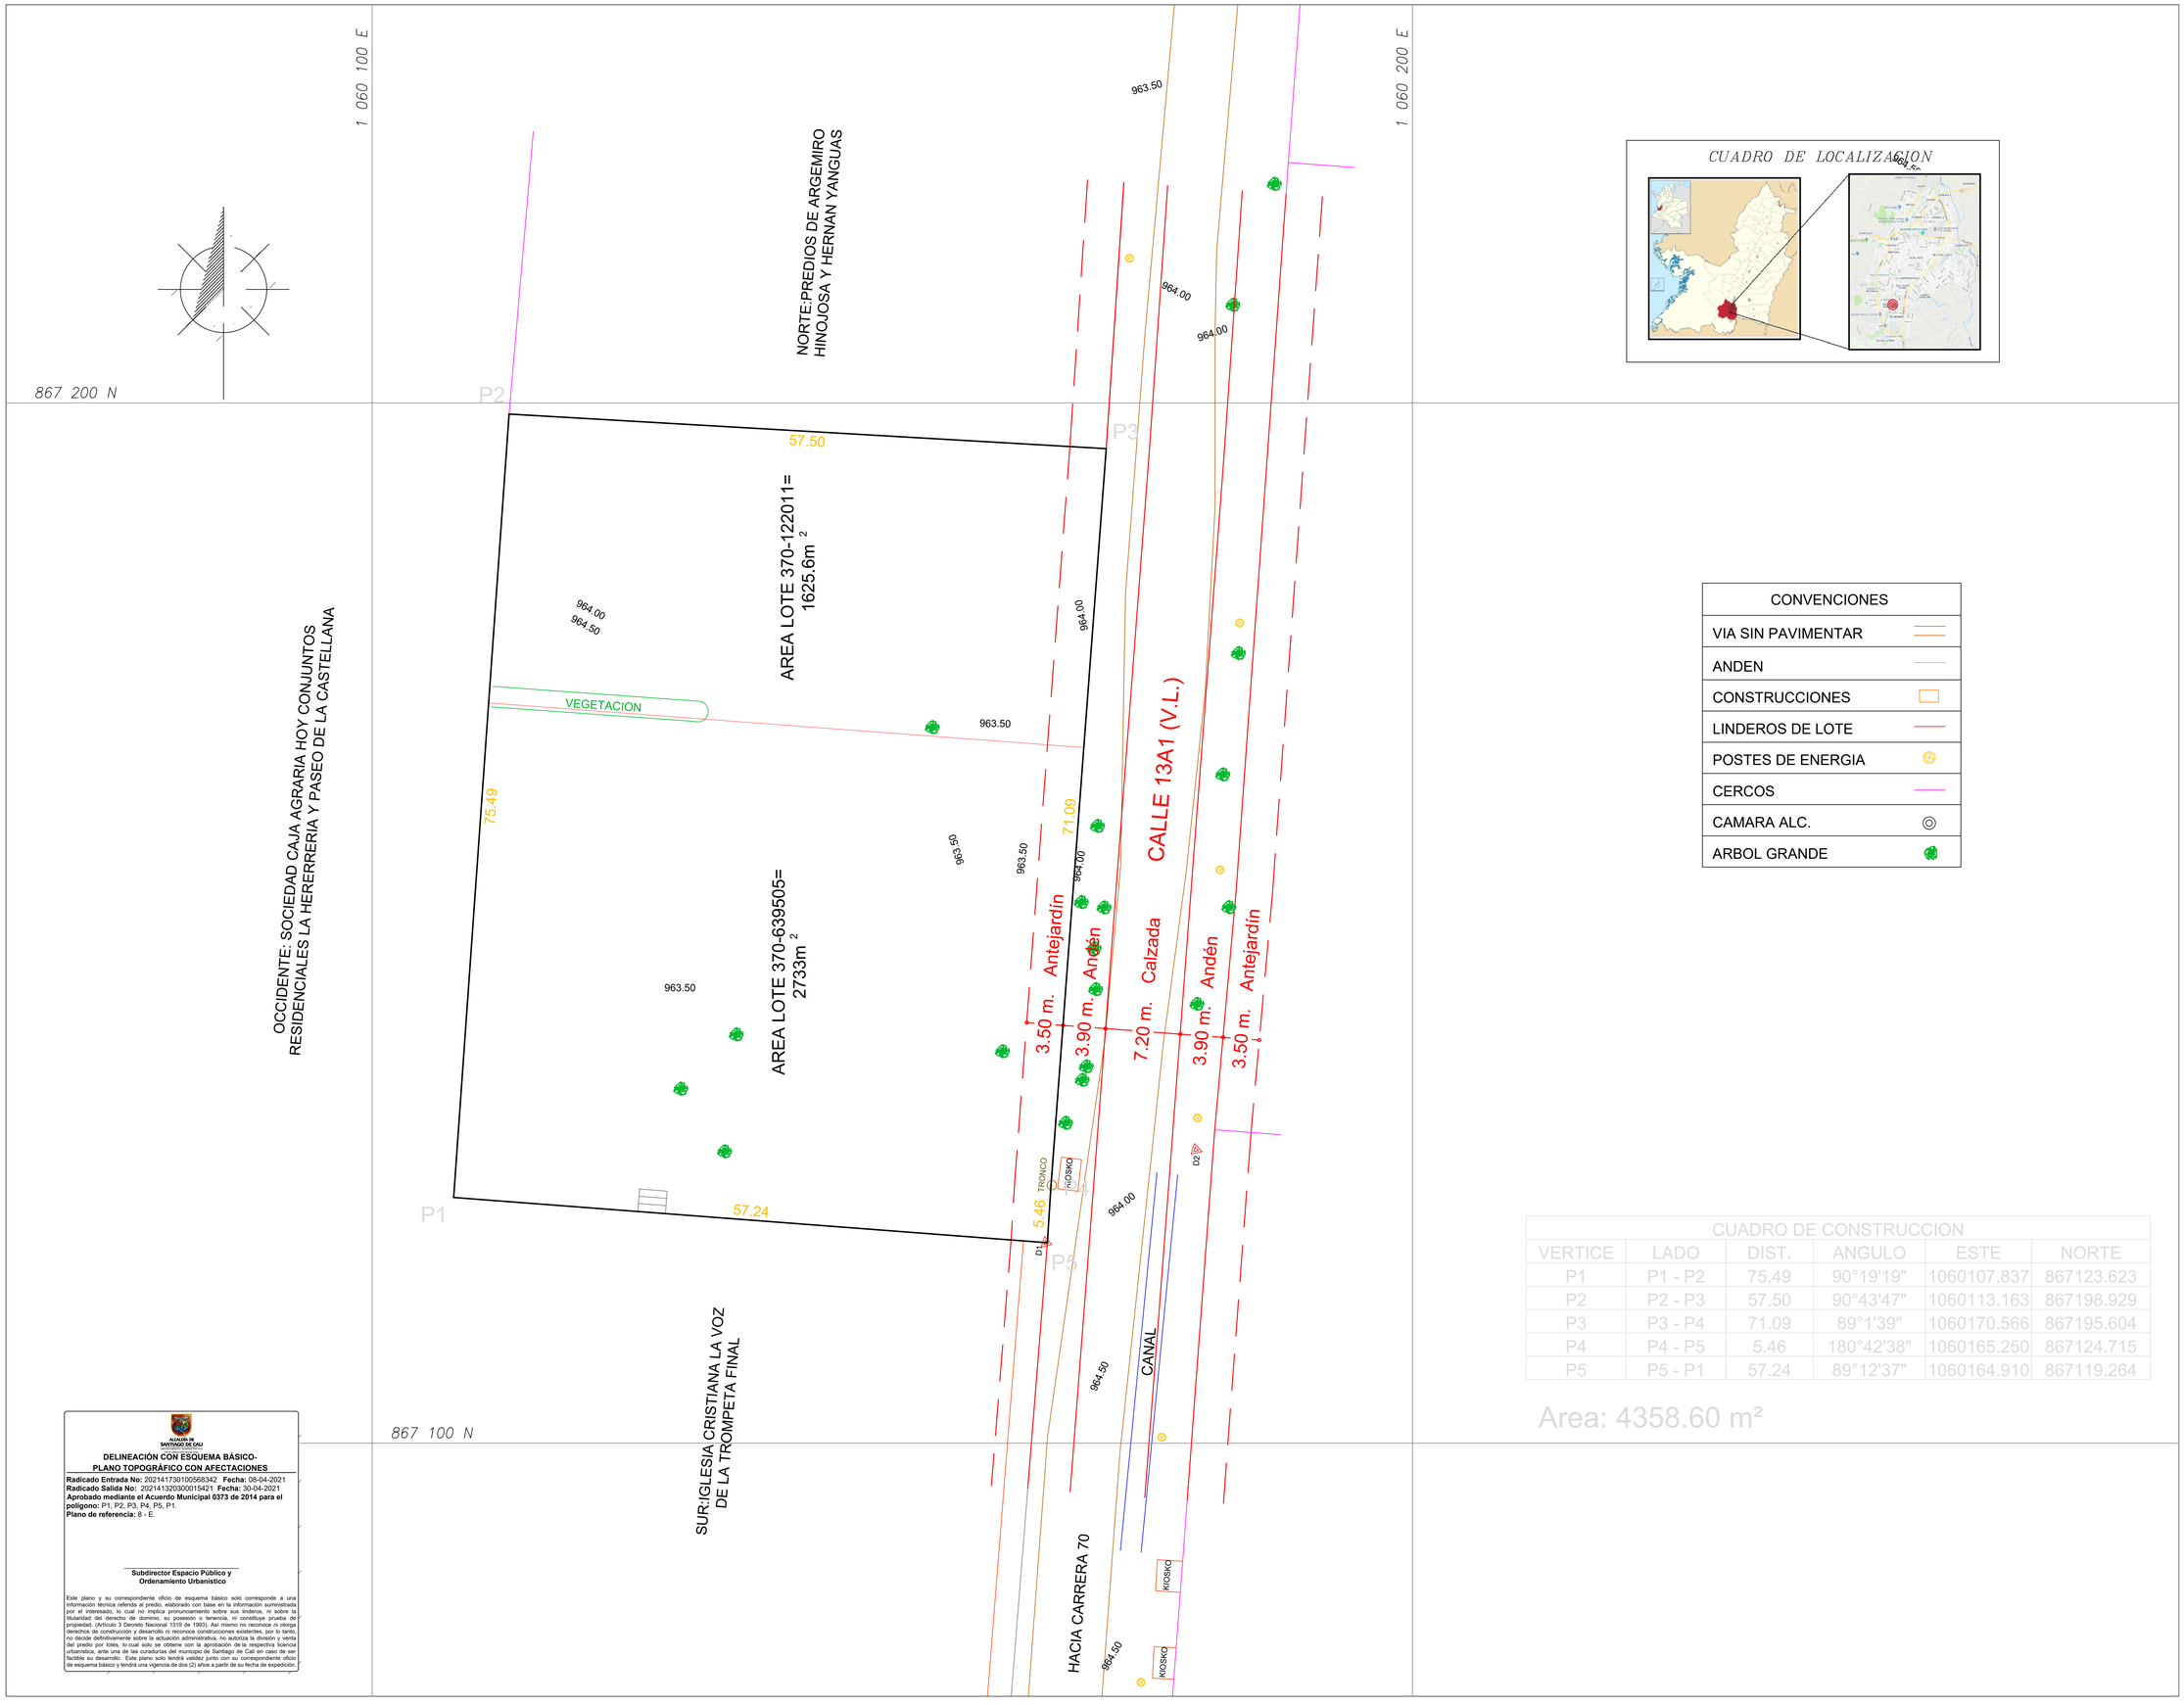

CUADRO DE LOCALIZACION

CONVENCIONES	
VIA SIN PAVIMENTAR	
ANDEN	
CONSTRUCCIONES	
LINDEROS DE LOTE	
POSTES DE ENERGIA	
CERCOS	
CAMARA ALC.	
ARBOL GRANDE	

CUADRO DE CONSTRUCCION

VERTICE	LADO	DIST.	ANGULO	ESTE	NORTE
P1	P1 - P2	75.49	90°19'19"	1060107.837	867123.623
P2	P2 - P3	57.50	90°43'47"	1060113.163	867198.929
P3	P3 - P4	71.09	89°1'39"	1060170.566	867195.604
P4	P4 - P5	5.46	180°42'38"	1060165.250	867124.715
P5	P5 - P1	57.24	89°12'37"	1060164.910	867119.264

Area: 4358.60 m²

ALCALDIA DE SANTIAGO DE CALI

DELINEACIÓN CON ESQUEMA BÁSICO-
PLANO TOPOGRÁFICO CON AFECTACIONES

Radicado Entrada No: 2021417301005683 42 **Fecha:** 08-04-2021
Radicado Salida No: 2021413203000015421 **Fecha:** 30-04-2021
Aprobado mediante el Acuerdo Municipal 0373 de 2014 para el polígono: P1, P2, P3, P4, P5, P1.
Plano de referencia: 8 - E.

Subdirector Espacio Público y Ordenamiento Urbanístico

Este plano y su correspondiente oficio de esquema básico solo corresponde a una información técnica referida al predio, elaborado con base en la información suministrada por el interesado, lo cual no implica pronunciamiento sobre sus linderos, ni sobre la titularidad del derecho de dominio, su posesión o tenencia, ni constituye prueba de propiedad. (Artículo 3 Decreto Nacional 1319 de 1993). Así mismo no reconoce ni otorga derechos de urbanización y desarrollo, ni reconoce construcciones existentes, por lo tanto no decide definitivamente sobre aquellos aspectos que no son de competencia de la oficina de predio por lotes, lo cual solo se obtiene con la aprobación de la respectiva licencia urbanística, ante una de las curadurías del municipio de Santiago de Cali en caso de ser factible su desarrollo. Este plano solo tendrá validez junto con su correspondiente oficio de esquema básico y tendrá una vigencia de dos (2) años a partir de su fecha de expedición.

PROYECTOP

PROYECTO:

LEVANTAMIENTO TOPOGRAFICO LOTES 370-639505 Y 370-122011 MUNICIPIO DE CALI - DEPARTAMENTO DEL VALLE DEL CAUCA

LOCALIZACION:

CARRERA 13A1 ENTRE CARRERAS 68 Y 70

MUNICIPIO DE CALI

DEPARTAMENTO DEL VALLE DEL CAUCA

CONTIENE:

PLANO TOPOGRAFICO GENERAL

SISTEMA DE COORDENADAS: MAGNA-SIRGAS ORIGEN: CALI

LEVANTO:

ALEJANDRO PEREA FRANCO
Ing. Topografico Universidad del Valle
76335-305655 VLL
correo electronico:alejandropereafranco@gmail.com
numero celular: 315 338 47 24

DIBUJO:

ALEJANDRO PEREA FRANCO
Ing. Topografico Universidad del Valle
76335-305655 VLL
correo electronico:alejandropereafranco@gmail.com
numero celular: 315 338 47 24

ARCHIVO: LOTE_MALD.DWG
FECHA: ENERO DE 2018
ESCALA: 1:250
PLANO: 1/1