

UNIDAD SOL DE ORIENTE II

CONVENCIONES

○

Postos, Retenidas

○

Luminaria, Retenidas

○

Cajas Domociliarias

○

Volador

○

Tope-llanta

○

Ríos, Quebradas

○

Camino

○

Curvas Menores

○

Curvas Mayores

○

Borde Vía

○

Cordon

○

Árbol grande (Ø ≥ 1.00 m)

—

Paramento

Cerco, Paramento

Cerco Madera

Cerco Guadua

Cerco Paramento

Cerco Muro, Tubo

■

Sumidero

○

Poste

●

Hidrante

○

Cámara

⊗

Caja eléctrica

⊠


Caja telefónica

△

Punto de control topográfico

—

Paradero

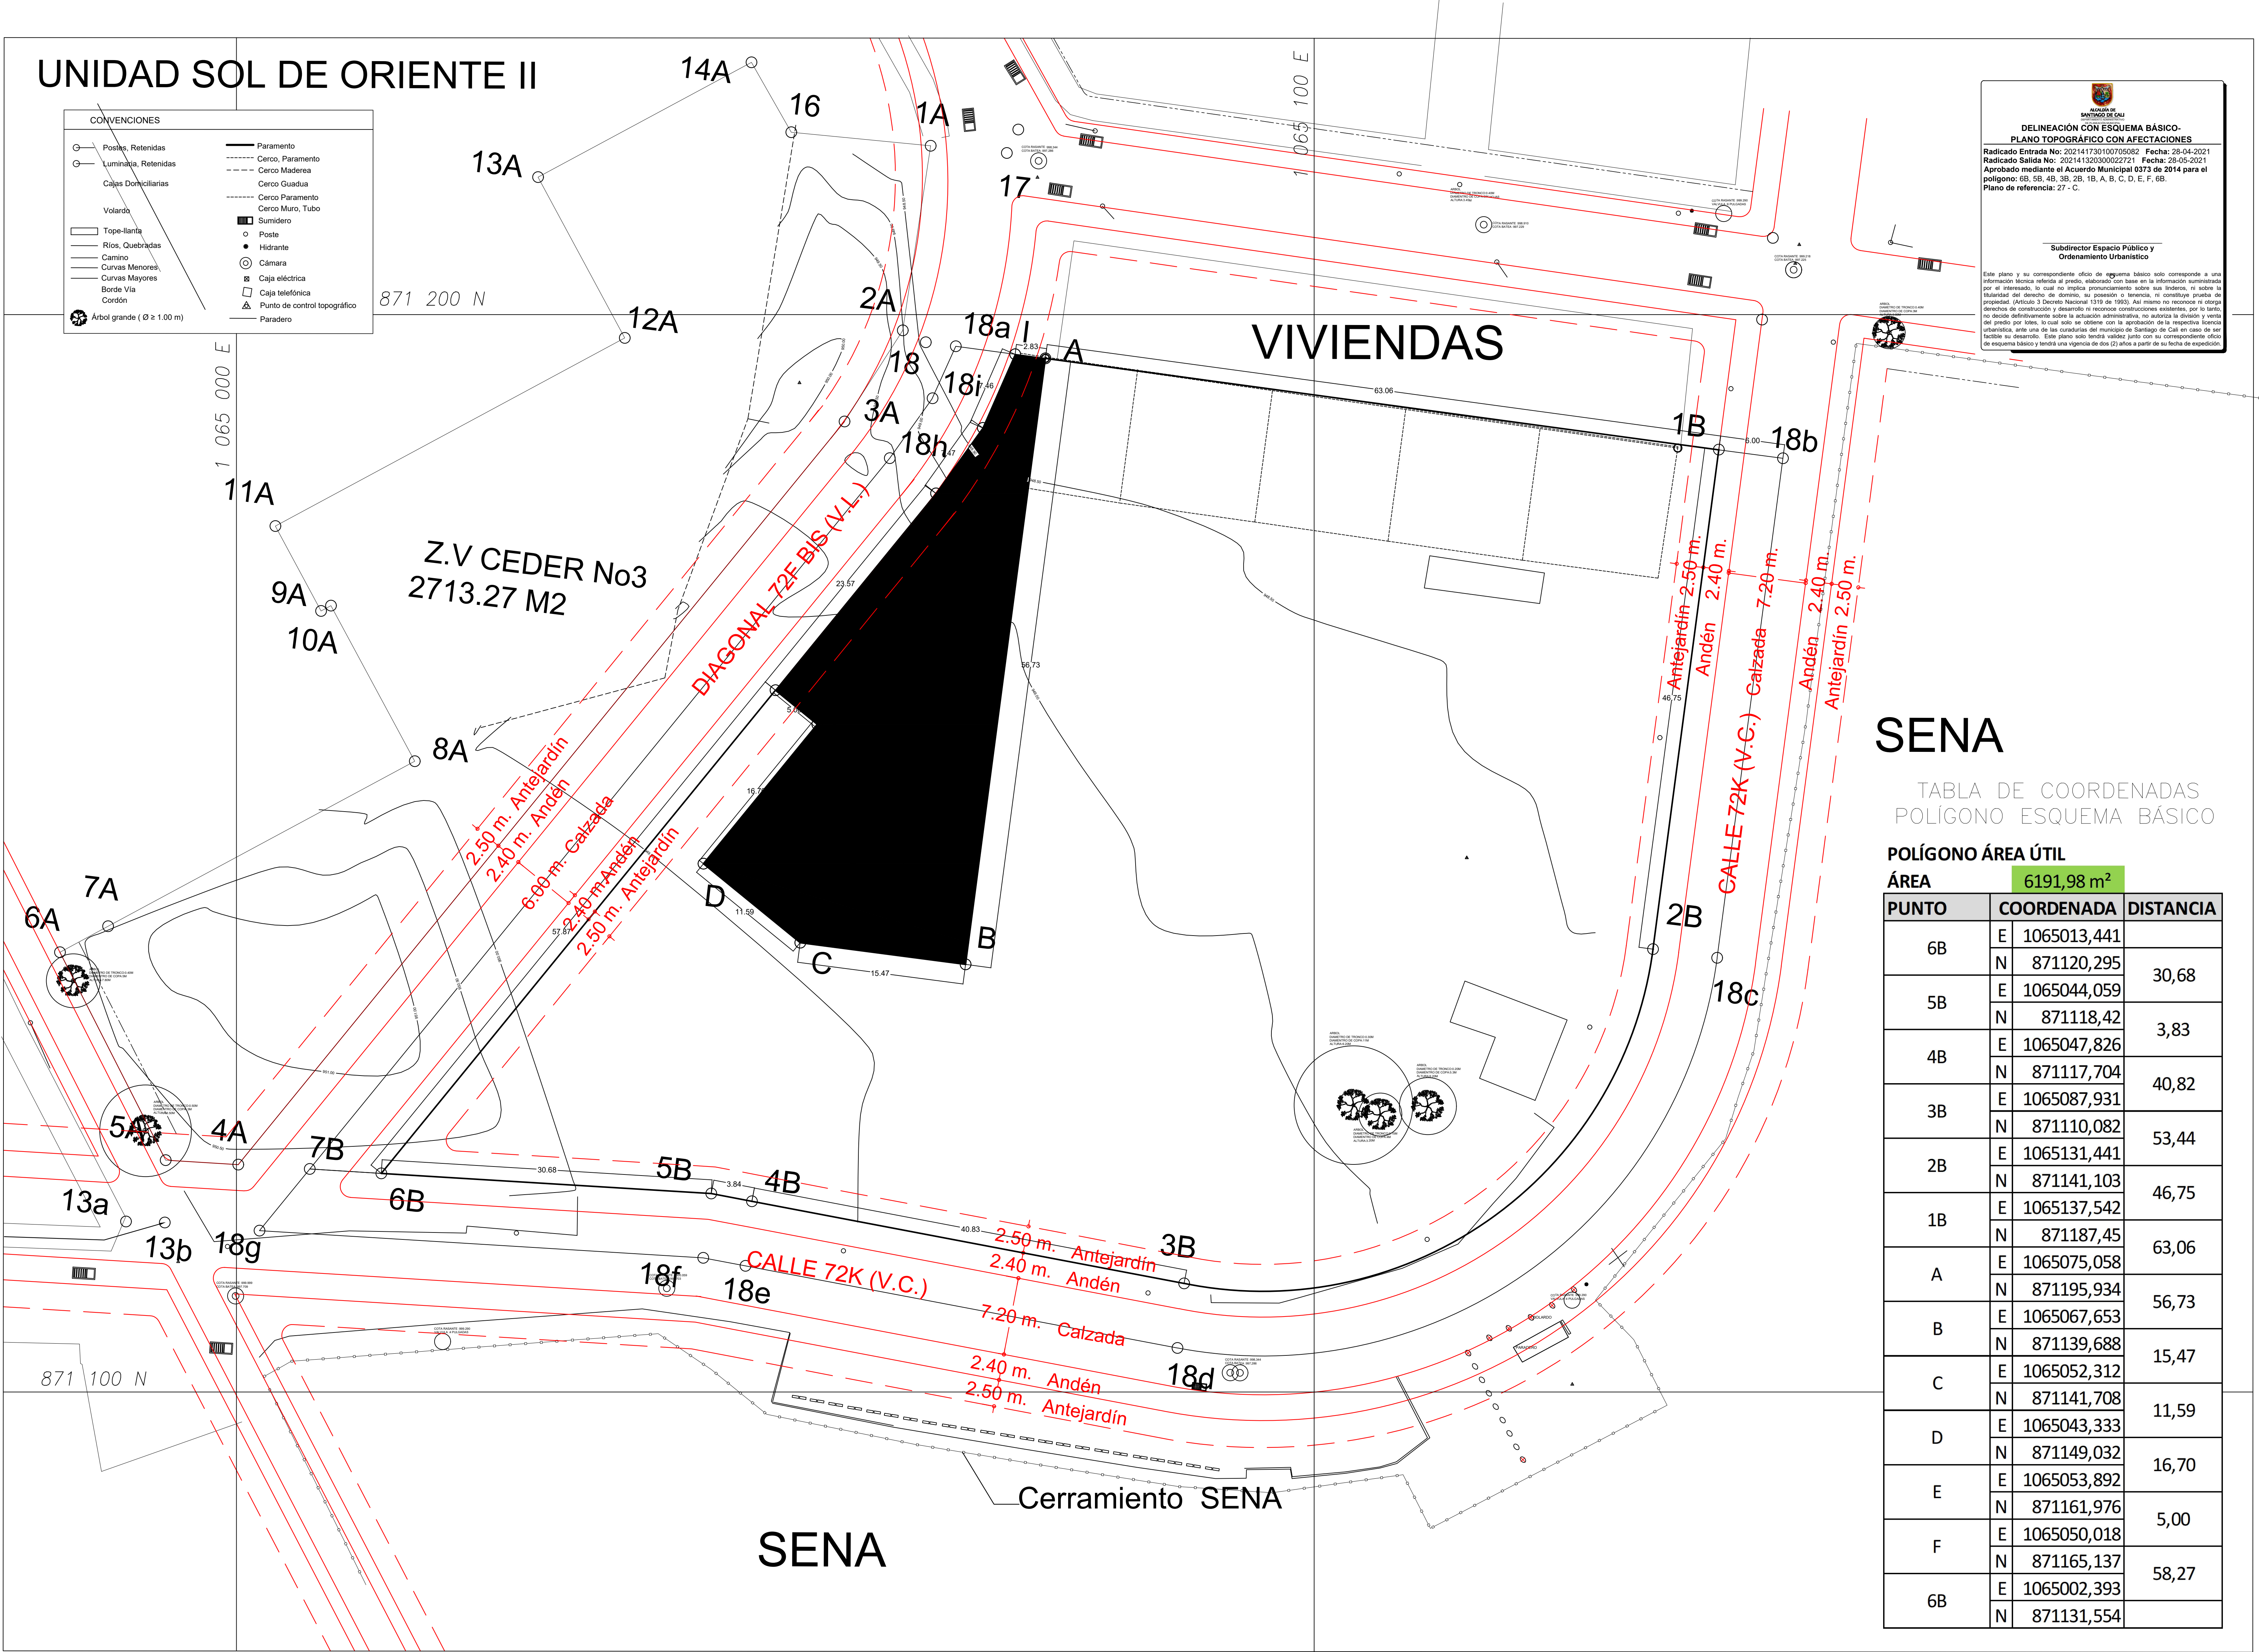

SENA

TABLA DE COORDENADAS
POLÍGONO ESQUEMA BÁSICO

POLÍGONO ÁREA ÚTIL

ÁREA 6191,98 m²

PUNTO	COORDENADA	DISTANCIA
6B	E 1065013,441	30,68
	N 871120,295	
5B	E 1065044,059	3,83
	N 871118,42	
4B	E 1065047,826	40,82
	N 871117,704	
3B	E 1065087,931	53,44
	N 871110,082	
2B	E 1065131,441	46,75
	N 871141,103	
1B	E 1065137,542	63,06
	N 871187,45	
A	E 1065075,058	56,73
	N 871195,934	
B	E 1065067,653	15,47
	N 871139,688	
C	E 1065052,312	11,59
	N 871141,708	
D	E 1065043,333	16,70
	N 871149,032	
E	E 1065053,892	5,00
	N 871161,976	
F	E 1065050,018	58,27
	N 871165,137	
6B	E 1065002,393	
	N 871131,554	

CONSORCIO
LATCO S.A.–A2

PLANO
1/1

COMUNA 13
SOL DE ORIENTE SECTOR II

PLANO DE ESQUEMA BÁSICO

CONSORCIO LATCO S.A.–A2

M.M.

M.M.

1:250

NOVIEMBRE 2020

CONVENCIONES PROYECTO

OBSERVACIONES