ALCALDIA DE SANTIAGO DE CALI

DELINEACIÓN CON ESQUEMA BÁSICO-
PLANO TOPOGRÁFICO CON AFECTACIONES

Radicado Entrada No: 2021417301020272732 **Fecha:** 27-07-2021
Radicado Salida No: 2021412030300076521 **Fecha:** 06-09-2021
Aprobado mediante el Acuerdo Municipal 0373 de 2014 para el polígono: 1, 2, 3, ... 9, 10, 1.
Plano de referencia: 5 - WA

Subdirector Espacio Público y Ordenamiento Urbanístico

Este plano y su correspondiente oficio de esquema básico solo corresponde a una información técnica referida al predio, elaborado con base en la información suministrada por el interesado, lo cual no implica pronunciamiento sobre sus linderos, ni sobre la titularidad del derecho de dominio, su posesión o tenencia, ni constituye pruebas de propiedad. (Artículo 3 Decreto Nacional 1319 de 1993). Así mismo no reconoce ni otorga derechos de construcción y desarrollo ni reconoce construcciones existentes, por lo tanto, no decide definitivamente sobre la actuación administrativa, no autoriza la división y venta del predio por lotes, lo cual solo se obtiene con la aprobación de la respectiva licencia urbanística, ante una de las curadurías del municipio de Santiago de Cali en caso de ser factible su desarrollo. Este plano solo tendrá validez junto con su correspondiente oficio de esquema básico y tendrá una vigencia de dos (2) años a partir de su fecha de expedición.

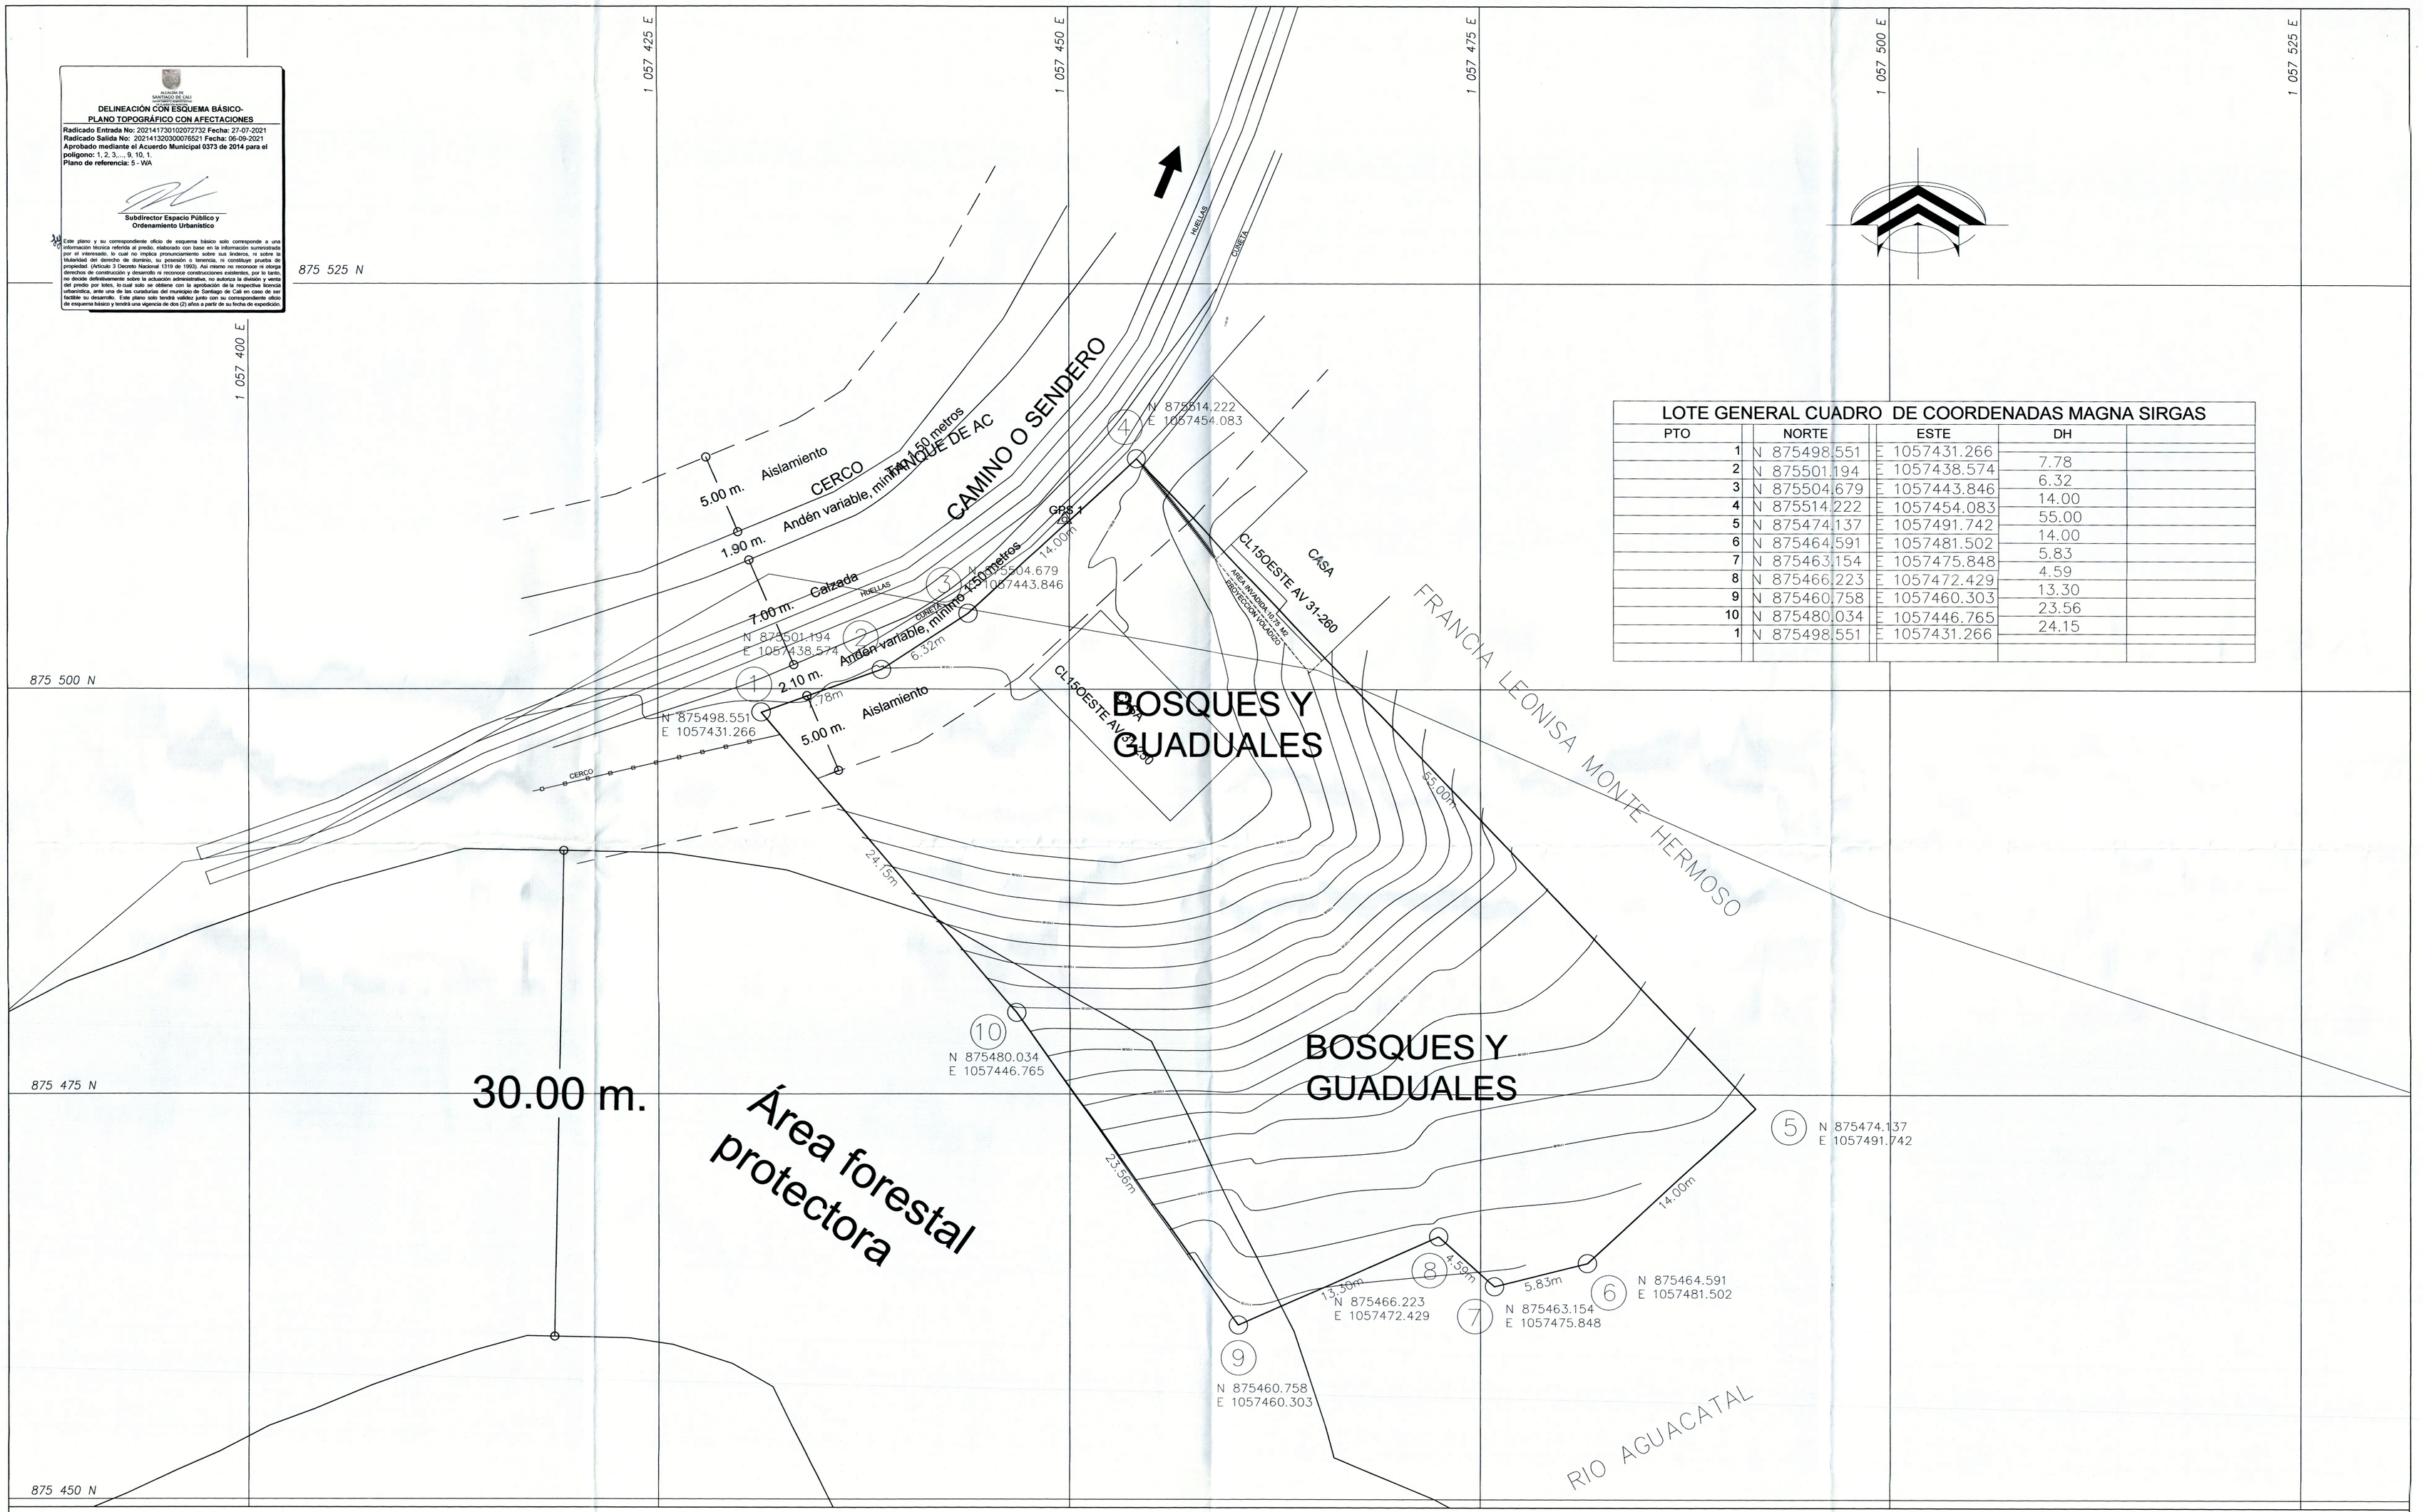

LOTE GENERAL CUADRO DE COORDENADAS MAGNA SIRGAS

PTO	NORTE	ESTE	DH
1	N 875498.551	E 1057431.266	
2	N 875501.194	E 1057438.574	7.78
3	N 875504.679	E 1057443.846	6.32
4	N 875514.222	E 1057454.083	14.00
5	N 875474.137	E 1057491.742	55.00
6	N 875464.591	E 1057481.502	14.00
7	N 875463.154	E 1057475.848	5.83
8	N 875466.223	E 1057472.429	4.59
9	N 875460.758	E 1057460.303	13.30
10	N 875480.034	E 1057446.765	23.56
1	N 875498.551	E 1057431.266	24.15

WWW.GEOPRECISION.COM
CALI-COLOMBIA

CONTIENE:	LEVANTAMIENTO TOPOGRAFICO VEREDA LOS LIMONES / CGTO LA CASTILLA
CLIENTE:	CESAR AGUSTO CARMONA
LEVANTO:	ADOLFO VALLEJO LIC. PROF 01-12603 CPNT
AREA:	1540.0 m2
CIUDAD:	CALI–VALLE
FECHA:	MARZO 2021
ESCALA:	1 : 150
ARCHIVO:	
PLANO:	1/4

FECHA	VERSIÓN	MODIFICACIONES U OBSERVACIONES