


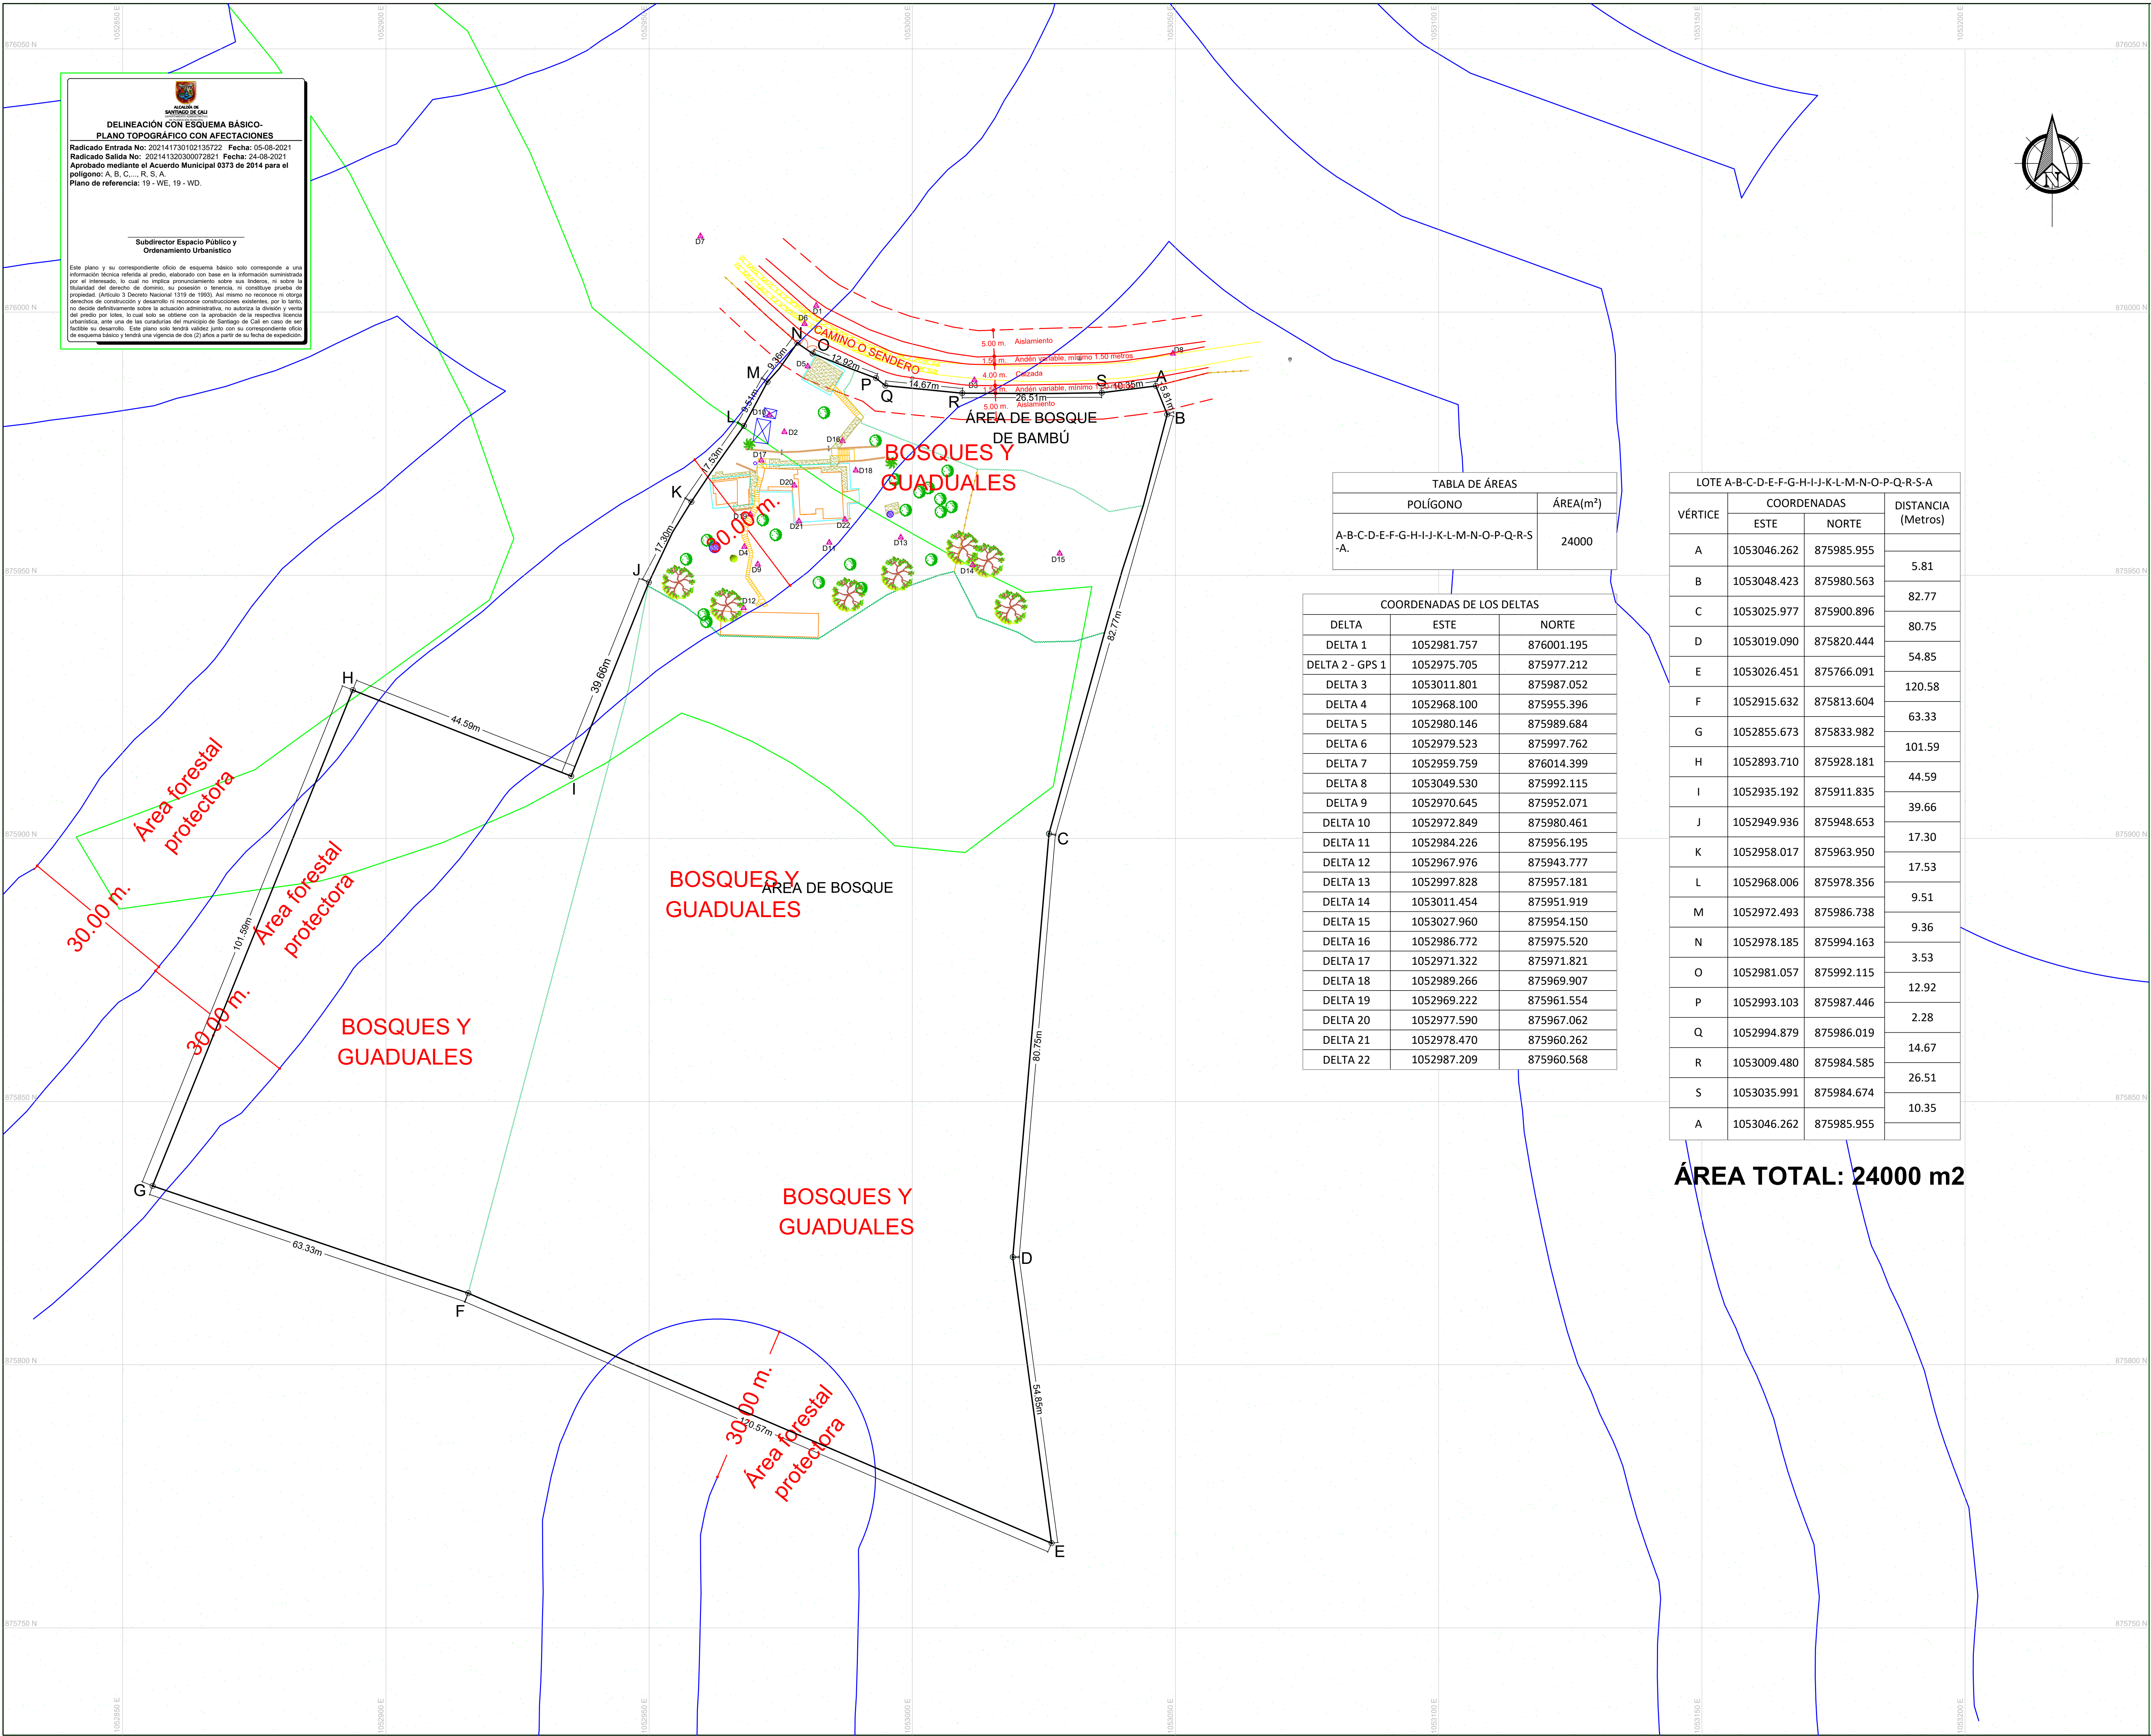

PROYECTO

LEVANTAMIENTO  
TOPOGRÁFICO  
DE PREDIO RURAL

PREDIO UBICADO EN EL CORREGIMIENTO DE EL  
SALADITO - MUNICIPIO DE  
CALI -- VALLE DEL CAUCA

DETALLE DE ESTUDIO

LEVANTÓ:  
Jalber Extiben Ortiz Vinasco  
William Andres Trujillo Franco  
DIBUJÓ:  
William Andres Trujillo Franco  
APROBÓ:  
Ing. Jalber E. Ortiz Vinasco  
M.P.: 76335-338939 VLL

FECHA DE LEVANTAMIENTO:  
Marzo de 2021

CONVENCIONES

- Delta
- Árbol
- Poste
- Losa
- Tanque
- Muro
- Poceta
- Cubierta
- Cerco
- Portón

LOCALIZACIÓN GENERAL



REFERENCIA ESPACIAL

Sistema de Coordenadas:MAGNA Cali Valle del  
Cauca 2009  
Proyección: Transversa de Mercator  
Falso Este: 1061900.180  
Falso Norte: 872364.630  
Altura: 1000.000 msnm  
Longitud de origen: -76.5205625  
Latitud de origen: 3.441883333  
Unidades: Metros

ESCALA 1 : 500

PREDIO\_EL\_SALADITO\_  
COMPLEMENTO.dwg

2/2

| TABLA DE ÁREAS                           |          |
|------------------------------------------|----------|
| POLÍGONO                                 | ÁREA(m²) |
| A-B-C-D-E-F-G-H-I-J-K-L-M-N-O-P-Q-R-S-A. | 24000    |

| COORDENADAS DE LOS DELTAS |             |            |
|---------------------------|-------------|------------|
| DELTA                     | ESTE        | NORTE      |
| DELTA 1                   | 1052981.757 | 876001.195 |
| DELTA 2 - GPS 1           | 1052975.705 | 875977.212 |
| DELTA 3                   | 1053011.801 | 875987.052 |
| DELTA 4                   | 1052968.100 | 875955.396 |
| DELTA 5                   | 1052980.146 | 875989.684 |
| DELTA 6                   | 1052979.523 | 875997.762 |
| DELTA 7                   | 1052959.759 | 876014.399 |
| DELTA 8                   | 1053049.530 | 875992.115 |
| DELTA 9                   | 1052970.645 | 875952.071 |
| DELTA 10                  | 1052972.849 | 875980.461 |
| DELTA 11                  | 1052984.226 | 875956.195 |
| DELTA 12                  | 1052967.976 | 875943.777 |
| DELTA 13                  | 1052997.828 | 875957.181 |
| DELTA 14                  | 1053011.454 | 875951.919 |
| DELTA 15                  | 1053027.960 | 875954.150 |
| DELTA 16                  | 1052986.772 | 875975.520 |
| DELTA 17                  | 1052971.322 | 875971.821 |
| DELTA 18                  | 1052989.266 | 875969.907 |
| DELTA 19                  | 1052969.222 | 875961.554 |
| DELTA 20                  | 1052977.590 | 875967.062 |
| DELTA 21                  | 1052978.470 | 875960.262 |
| DELTA 22                  | 1052987.209 | 875960.568 |

| LOTE A-B-C-D-E-F-G-H-I-J-K-L-M-N-O-P-Q-R-S-A |             |            |                       |
|----------------------------------------------|-------------|------------|-----------------------|
| VÉRTICE                                      | COORDENADAS |            | DISTANCIA<br>(Metros) |
|                                              | ESTE        | NORTE      |                       |
| A                                            | 1053046.262 | 875985.955 | 5.81                  |
| B                                            | 1053048.423 | 875980.563 | 82.77                 |
| C                                            | 1053025.977 | 875900.896 | 80.75                 |
| D                                            | 1053019.090 | 875820.444 | 54.85                 |
| E                                            | 1053026.451 | 875766.091 | 120.58                |
| F                                            | 1052915.632 | 875813.604 | 63.33                 |
| G                                            | 1052855.673 | 875833.982 | 101.59                |
| H                                            | 1052893.710 | 875928.181 | 44.59                 |
| I                                            | 1052935.192 | 875911.835 | 39.66                 |
| J                                            | 1052949.936 | 875948.653 | 17.30                 |
| K                                            | 1052958.017 | 875963.950 | 17.53                 |
| L                                            | 1052968.006 | 875978.356 | 9.51                  |
| M                                            | 1052972.493 | 875986.738 | 9.36                  |
| N                                            | 1052978.185 | 875994.163 | 3.53                  |
| O                                            | 1052981.057 | 875992.115 | 12.92                 |
| P                                            | 1052993.103 | 875987.446 | 2.28                  |
| Q                                            | 1052994.879 | 875986.019 | 14.67                 |
| R                                            | 1053009.480 | 875984.585 | 26.51                 |
| S                                            | 1053035.991 | 875984.674 | 10.35                 |
| A                                            | 1053046.262 | 875985.955 |                       |

ÁREA TOTAL: 24000 m2