


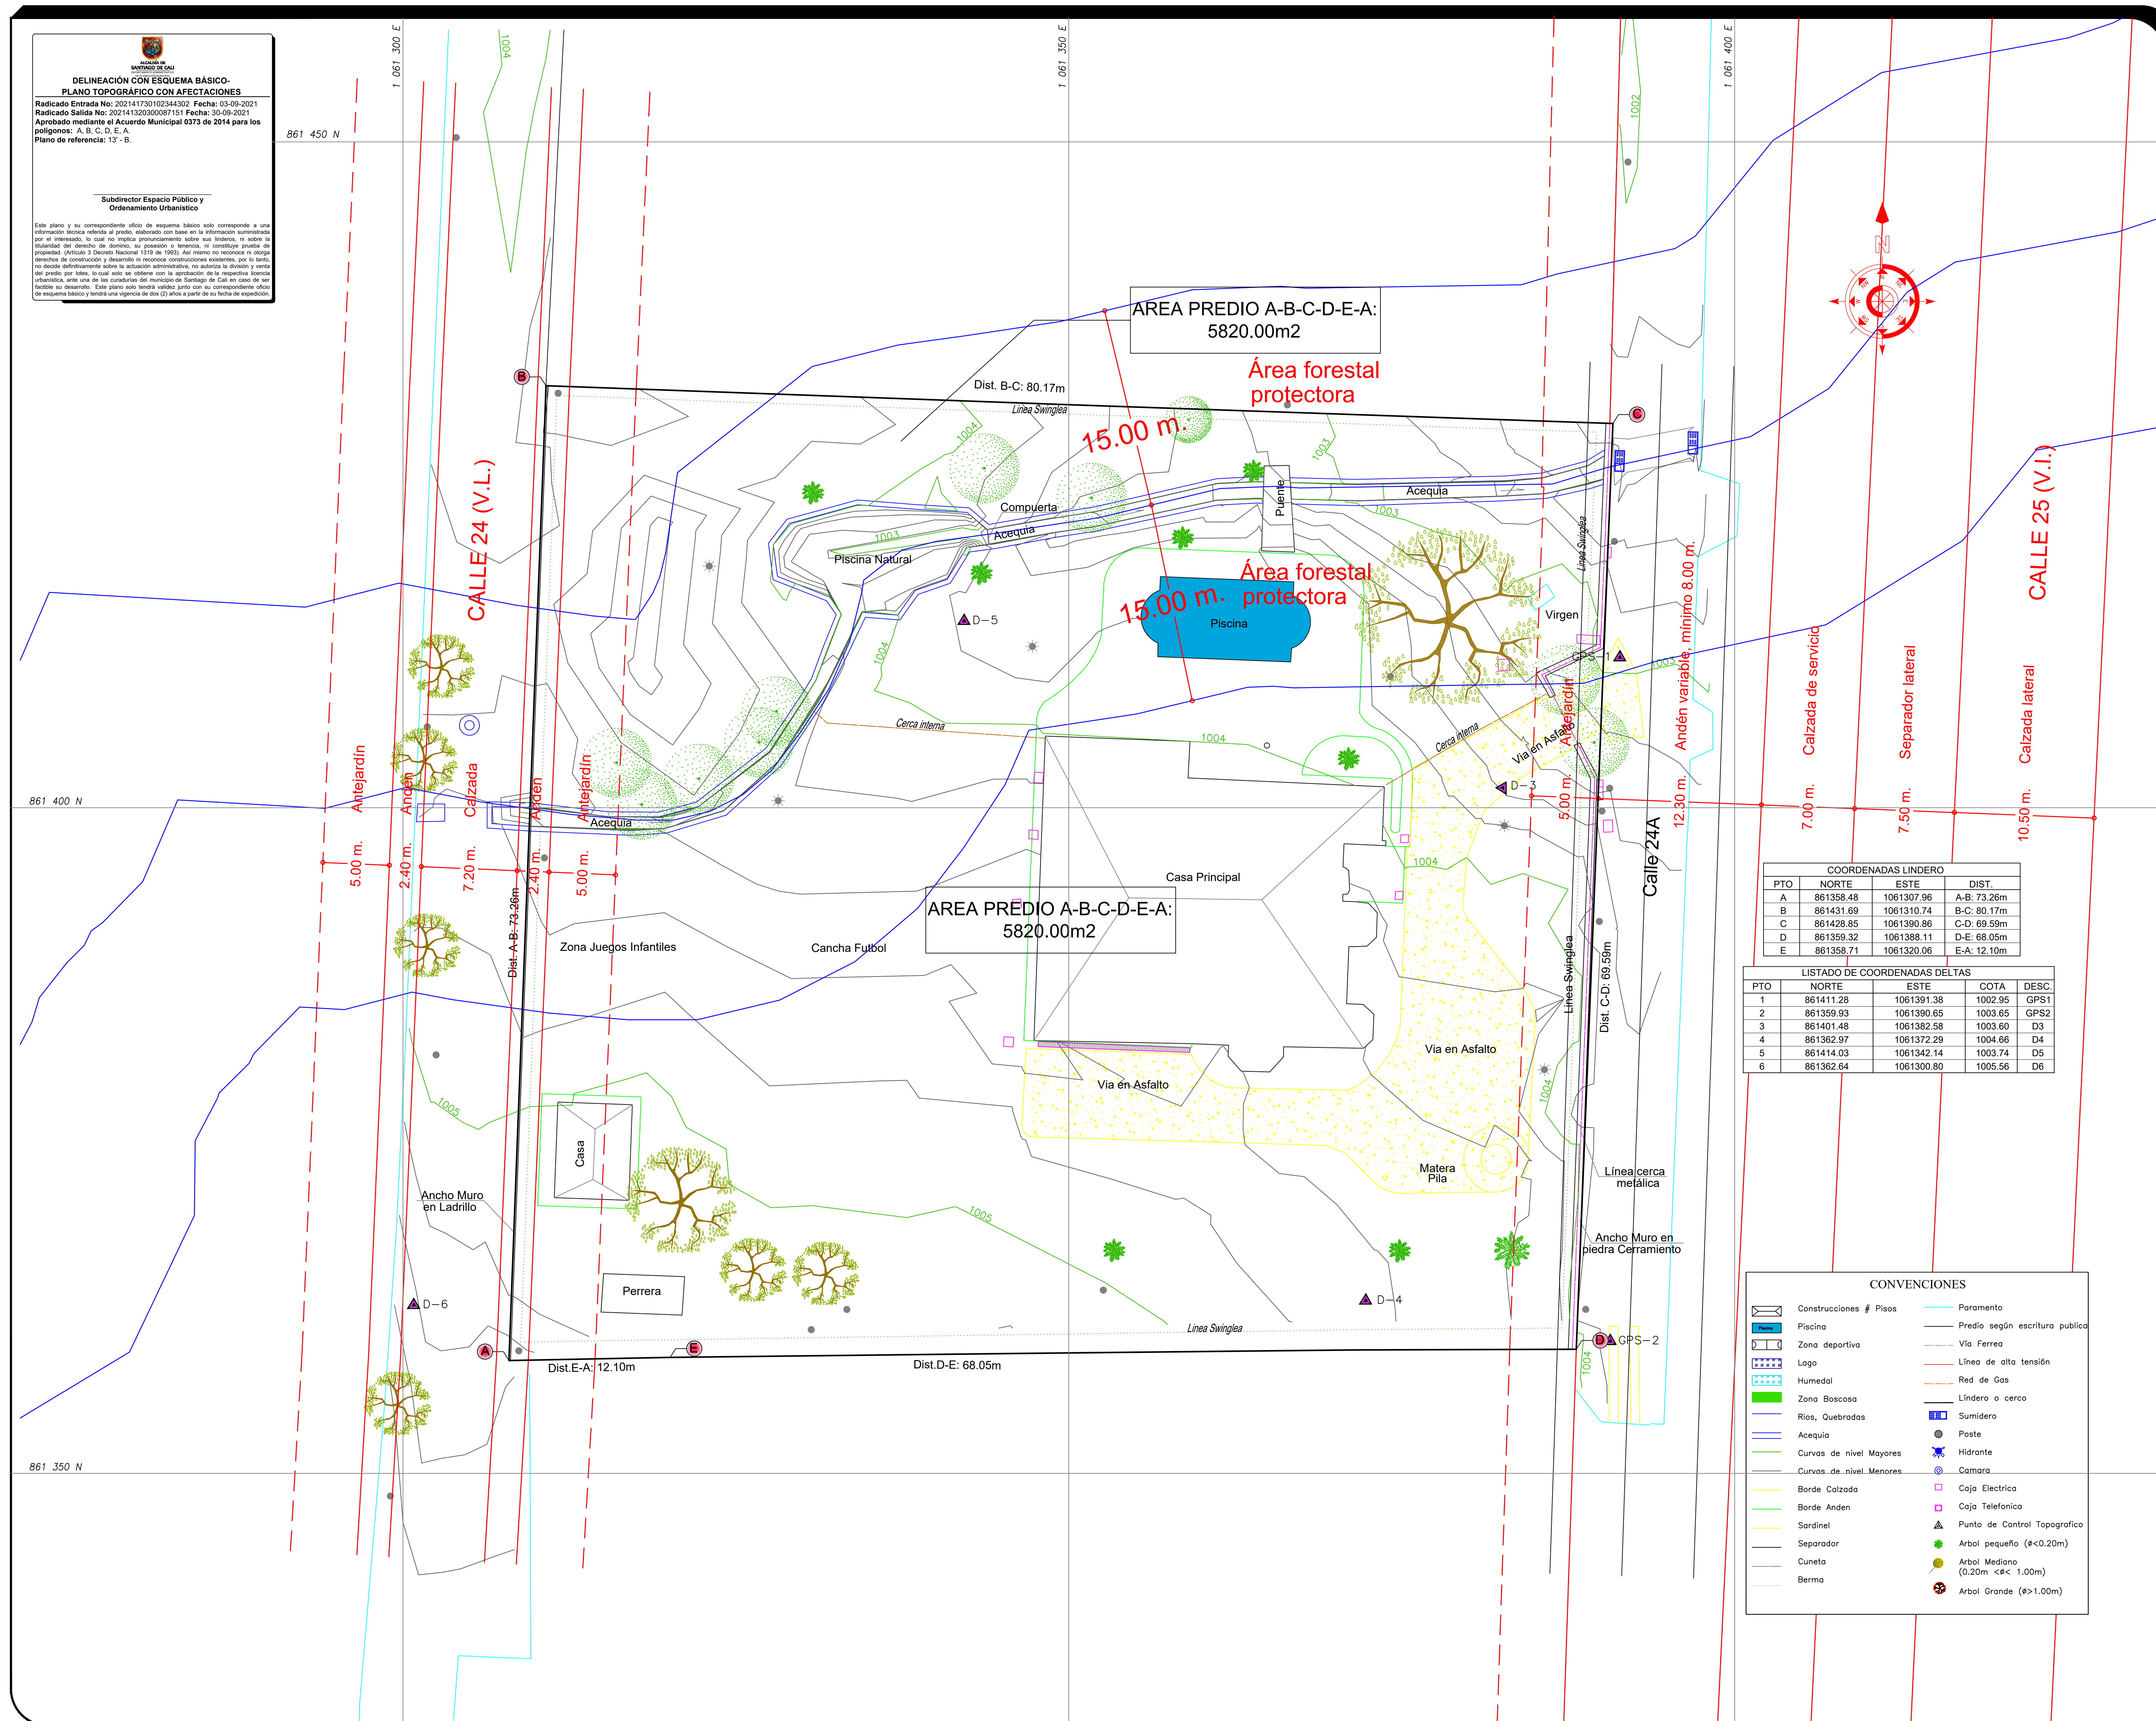

Contenido:

## LEVANTAMIENTO TOPOGRAFICO

Predio No:


Municipio: Cali

Comuna/Corregimiento:

Barrio/Vereda: Parcelaciones de Pance

Dirección: Callejón de las Chuchas  
Casa 24 (Carrera 122 con  
Calle 24)

Plano de Referencia:

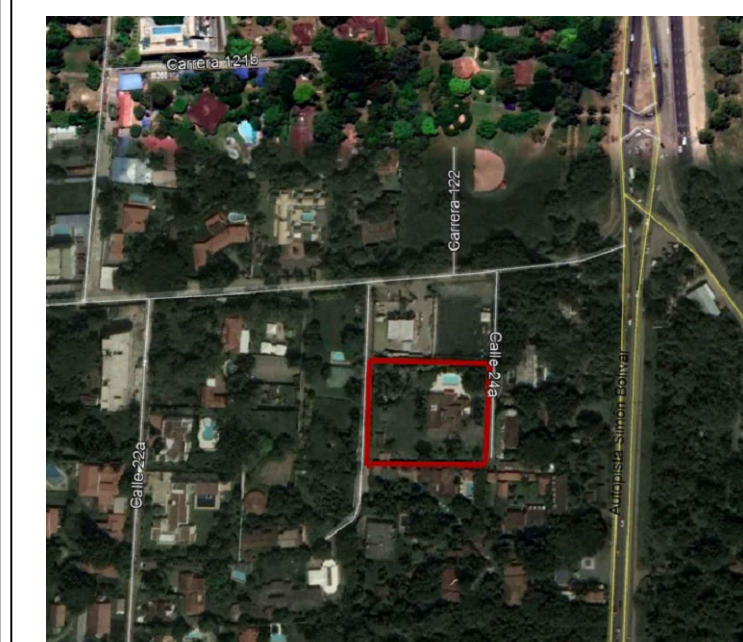


Escala:

1 : 200

Sistema de referencia:  
Sistema de coordenadas  
cartesianas Magna Sirgas Cali  
Proyección: Transversa de  
Mercator  
Datum: MAGNA  
Falso Este: 1.061.900,1800  
Falso Norte: 872.364,6300  
Longitud del Centro: -76,5206  
Latitud del Centro: 3,4419  
Altura: 1.000

Elaboro:

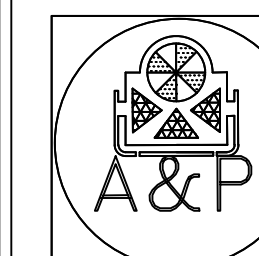

Paola A Tabarquino.  
Alejandro Ruiz M.  
Trabajos Topograficos

Nombre y firma: PAOLA A. TABARQUINO  
Matrícula Profesional: 76335135575VLL  
Contacto: 317 4353184  
paolatabarquino@hotmail.com

FECHA: SEPTIEMBRE 2019

PLANO No:

1/1