
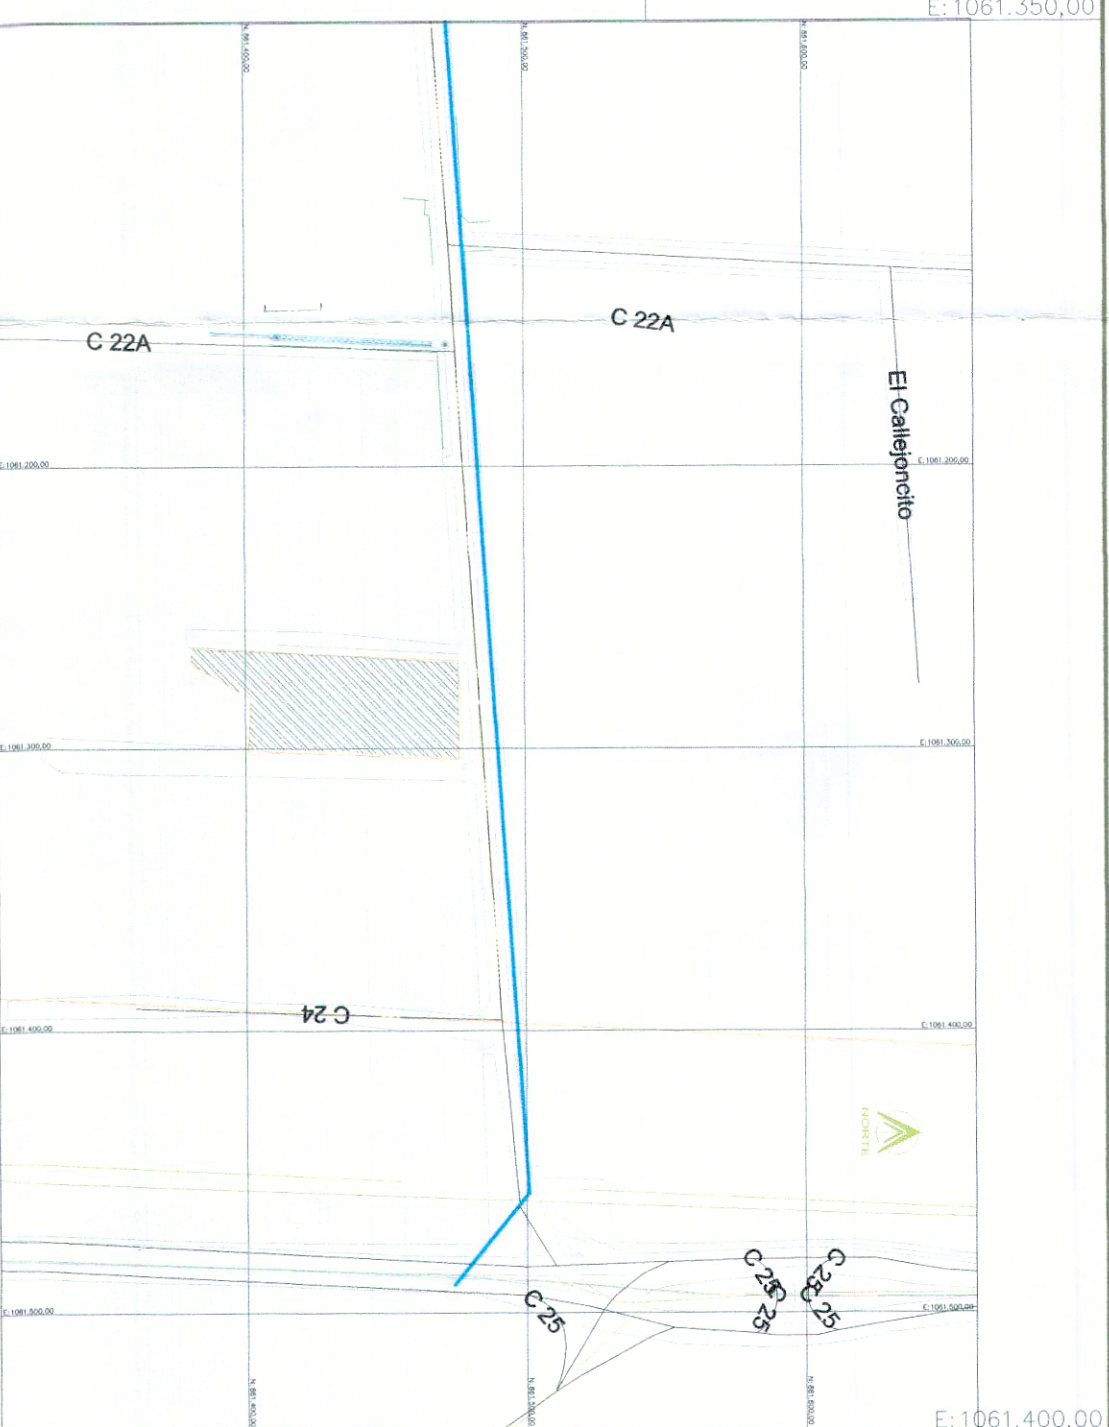


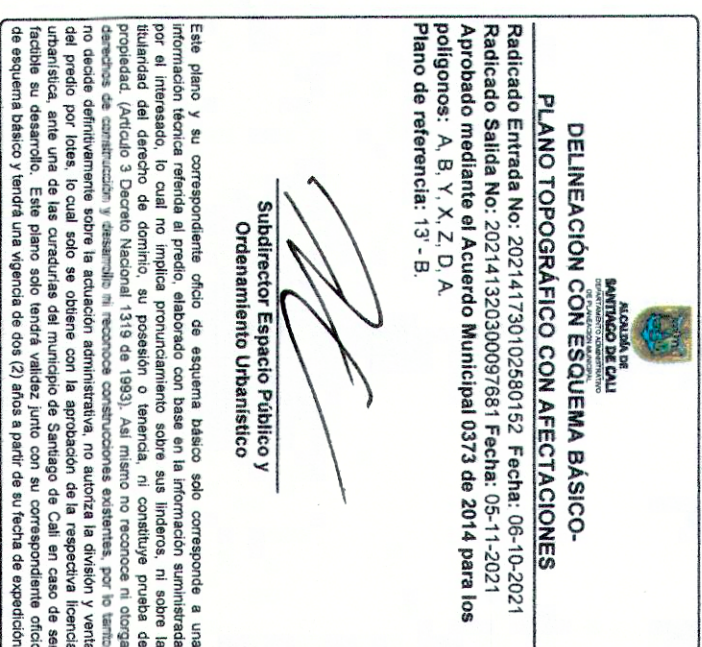

Cuadro Coordenadas Lote A				
PUNTO	NORTE	ESTE	DISTANCIAS	
A	861.474.220	1.061.269.010	34.65	
B	861.474.612	1.061.303.660	75.69	
C	861.396.973	1.061.300.875	18.83	
X	861.400.117	1.061.282.080	24.69	
Y	861.378.586	1.061.269.998	5.30	
Z	861.378.664	1.061.264.665	95.66	
A	861.474.220	1.061.269.010		
AREA MARCADA 1.06611588 - 2797.53 M2				

Cuadro de Coordenadas de Deltas			
DELTA	NORTES	ESTES	ELEVACION
D-1	861.479,100	1.061.309,845	1.002,603
D-4	861.406,014	1.061.275,397	1.004,825
D-5	861.402,925	1.061.296,538	1.004,270

Este levantamiento topográfico se encuentra en el Sistema Magna Sirgas Origen Cali.

GPS-1	D-1
N: 861.476,953	N: 861.479,100
E: 1.061.270,323	E: 1.061.309,845
Z: 1.003,163	Z: 1.002,572

Ubicación: Ciudad Jardín, Carrera 122 con Calle 24	
Municipio de Cali	
Contiene: Levantamiento Planimétrico MATRICULA NS261158	
Área = 2.797,53 M2	Escala: 1:250
Propietario: <i>Platería Ramirez Jimenez y CIA</i>	PLANEO No: 1/3
 Levanta, Calcula y Dibuja: <i>Jaime Alzate & Udo. 01-117937</i>	DICTADO: PLATERIA
Revisor: <i>Arg Diana Colmenares</i>	Fecha: 04-1-2016
Archivo dwg: PLATERIA	