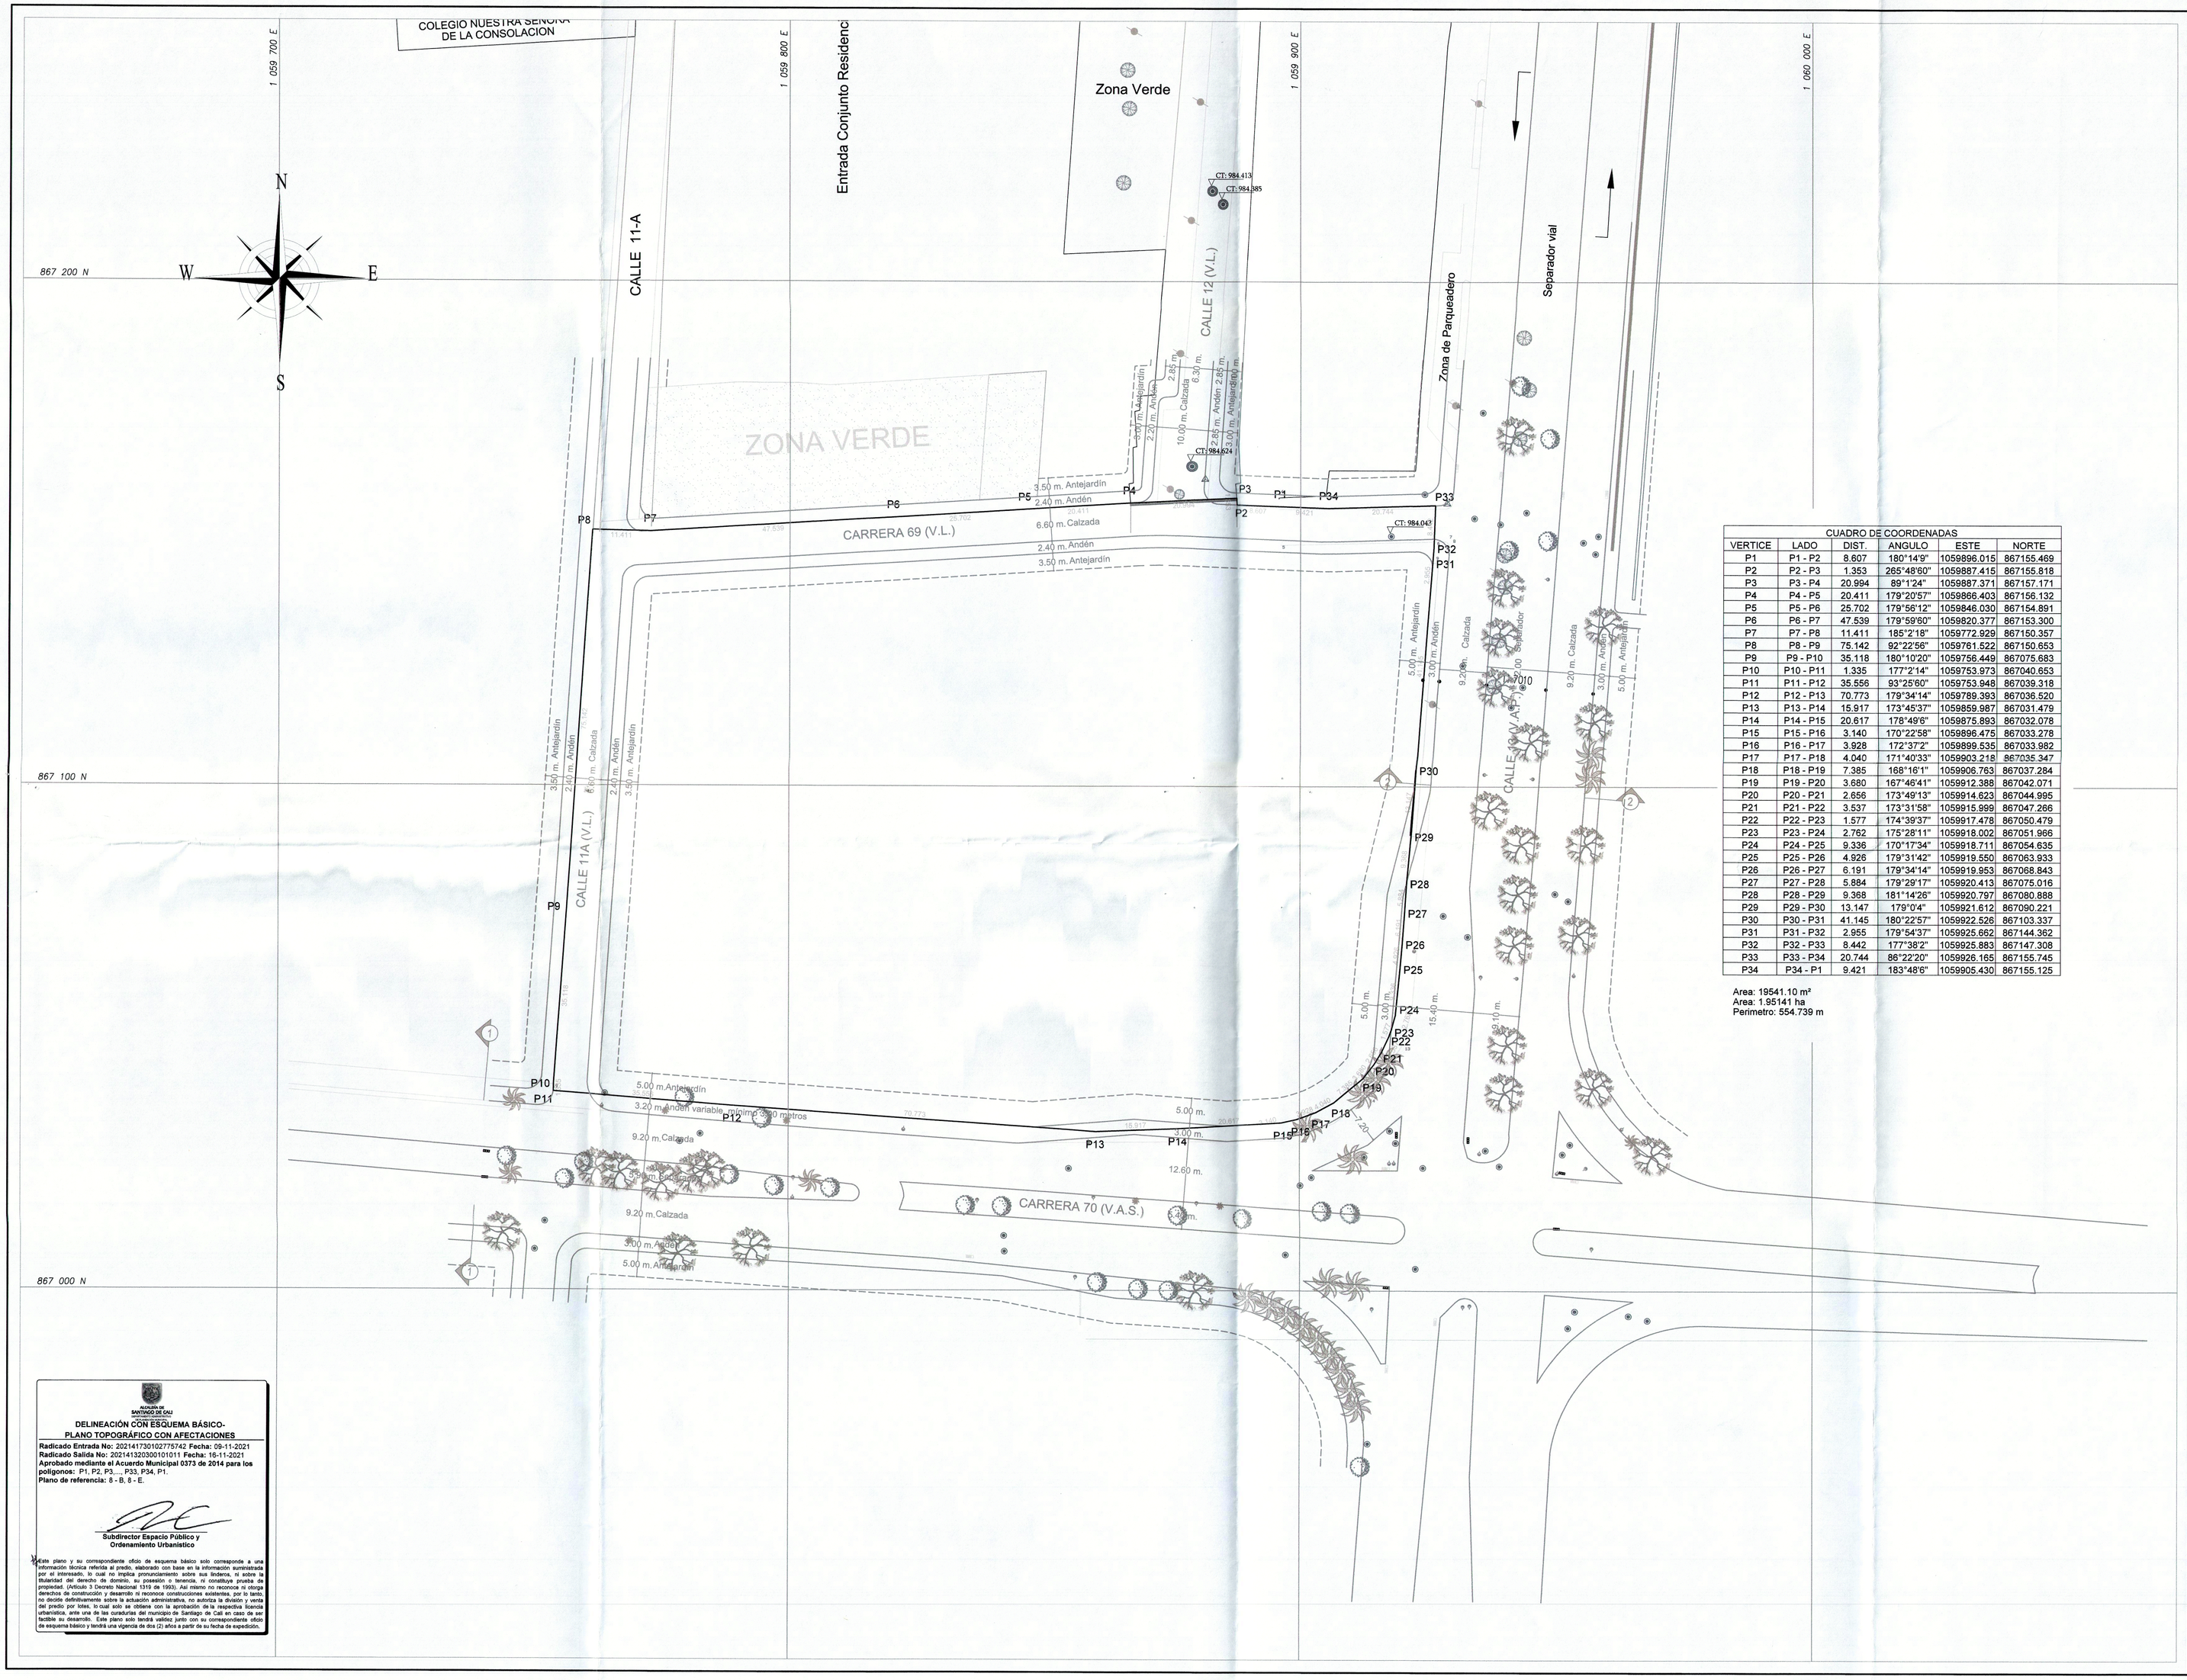

CUADRO DE COORDENADAS					
VERTICE	LADO	DIST.	ANGULO	ESTE	NORTE
P1	P1 - P2	8.607	180°14'9"	1059896.015	867155.469
P2	P2 - P3	1.353	265°48'60"	1059887.415	867155.818
P3	P3 - P4	20.994	89°1'24"	1059887.371	867157.171
P4	P4 - P5	20.411	179°20'57"	1059866.403	867156.132
P5	P5 - P6	25.702	179°56'12"	1059846.030	867154.891
P6	P6 - P7	47.539	179°59'60"	1059820.377	867153.300
P7	P7 - P8	11.411	185°2'18"	1059772.929	867150.357
P8	P8 - P9	75.142	92°22'56"	1059761.522	867150.653
P9	P9 - P10	35.118	180°10'20"	1059756.449	867075.683
P10	P10 - P11	1.335	177°2'14"	1059753.973	867040.653
P11	P11 - P12	35.556	93°25'60"	1059753.948	867039.318
P12	P12 - P13	70.773	179°34'14"	1059789.393	867036.520
P13	P13 - P14	15.917	173°45'37"	1059859.987	867031.479
P14	P14 - P15	20.617	178°49'6"	1059875.893	867032.078
P15	P15 - P16	3.140	170°22'58"	1059896.475	867033.278
P16	P16 - P17	3.928	172°37'2"	1059899.535	867033.982
P17	P17 - P18	4.040	171°40'33"	1059903.218	867035.347
P18	P18 - P19	7.385	168°16'1"	1059906.763	867037.284
P19	P19 - P20	3.680	167°46'41"	1059912.388	867042.071
P20	P20 - P21	2.656	173°49'13"	1059914.623	867044.995
P21	P21 - P22	3.537	173°31'58"	1059915.999	867047.266
P22	P22 - P23	1.577	174°39'37"	1059917.478	867050.479
P23	P23 - P24	2.762	175°28'11"	1059918.002	867051.966
P24	P24 - P25	9.336	170°17'34"	1059918.711	867054.635
P25	P25 - P26	4.926	179°31'42"	1059919.550	867063.933
P26	P26 - P27	6.191	179°34'14"	1059919.953	867068.843
P27	P27 - P28	5.884	179°29'17"	1059920.413	867075.016
P28	P28 - P29	9.368	181°14'26"	1059920.797	867080.888
P29	P29 - P30	13.147	179°0'4"	1059921.612	867090.221
P30	P30 - P31	41.145	180°22'57"	1059922.526	867103.337
P31	P31 - P32	2.955	179°54'37"	1059925.662	867144.362
P32	P32 - P33	8.442	177°38'2"	1059925.883	867147.308
P33	P33 - P34	20.744	86°22'20"	1059926.165	867155.745
P34	P34 - P1	9.421	183°48'6"	1059905.430	867155.125

Area: 19541.10 m²
Area: 1.95141 ha
Perimetro: 554.739 m

DELINEACIÓN CON ESQUEMA BÁSICO-
PLANO TOPOGRÁFICO CON AFECTACIONES

Radicado Entrada No: 2021417301027757742 **Fecha:** 09-11-2021
Radicado Salida No: 2021413203001011 **Fecha:** 16-11-2021
Aprobado mediante el Acuerdo Municipal 0373 de 2014 para los poligonos: P1, P2, P3,..., P33, P34, P1.
Plano de referencia: 8 - B, 8 - E.

Subdirector Espacio Público y Ordenamiento Urbanístico

Este plano y su correspondiente oficio de esquema básico solo corresponde a una información técnica referida al predio, elaborado con base en la información suministrada por el interesado, lo cual no implica pronunciamiento sobre sus linderos, ni sobre la titularidad del derecho de dominio, su posesión o tenencia, ni constituye prueba de propiedad. (Artículo 3 Decreto Nacional 1319 de 1993). Así mismo no reconoce ni otorga derechos de construcción y/o parcelación, ni reconoce construcciones existentes, por lo tanto, no decide definitivamente sobre la solicitud de licencia de urbanismo o de construcción, ni decide definitivamente sobre la subdivisión del predio por lotes, lo cual solo se obtiene con la aprobación de la respectiva licencia urbanística, ante una de las curadurías del municipio de Santiago de Cali en caso de ser factible su desarrollo. Este plano solo tendrá validez junto con su correspondiente oficio de esquema básico y tendrá una vigencia de dos (2) años a partir de su fecha de expedición.

DEPARTAMENTO DEL VALLE DEL CAUCA

MUNICIPIO DE SANTIAGO DE CALI

PROYECTO:

XXXXXXXX

CONTIENE:

LEVANTAMIENTO TOPOGRAFICO PLANIMETRICO
VIAS URBANAS CALLES 11A-11B-12-13
ENTRE CRA 68.

LEVANTÓ:

HUMBERTO GONSALES
Matricula Profesional: XXXXX
Topografo. C.P.N.T.

DIBUJO:

JAMES RENE MORA
Matricula Profesional: 01-12176
Topografo. C.P.N.T.

Revisión No	DESCRIPCIÓN	FECHA	REVISÓ

CONVENCIONES

- VIA PAVIMENTADA
- CONSTRUCCIONES
- CAMARA DE ALCANTARILLADO
- MURO
- POSTE ENERGIA
- 2 PTO TOPOGRAFICO
- ANDEN
- SEPARADOR VIAL
- ARBOL

JULIO DE 2021

ARCHIVO :
ACAD : DWG CALLE 13 PASOANCHO

ESCALA :
1: 500

PL. 1

DE: 1

AREA: