


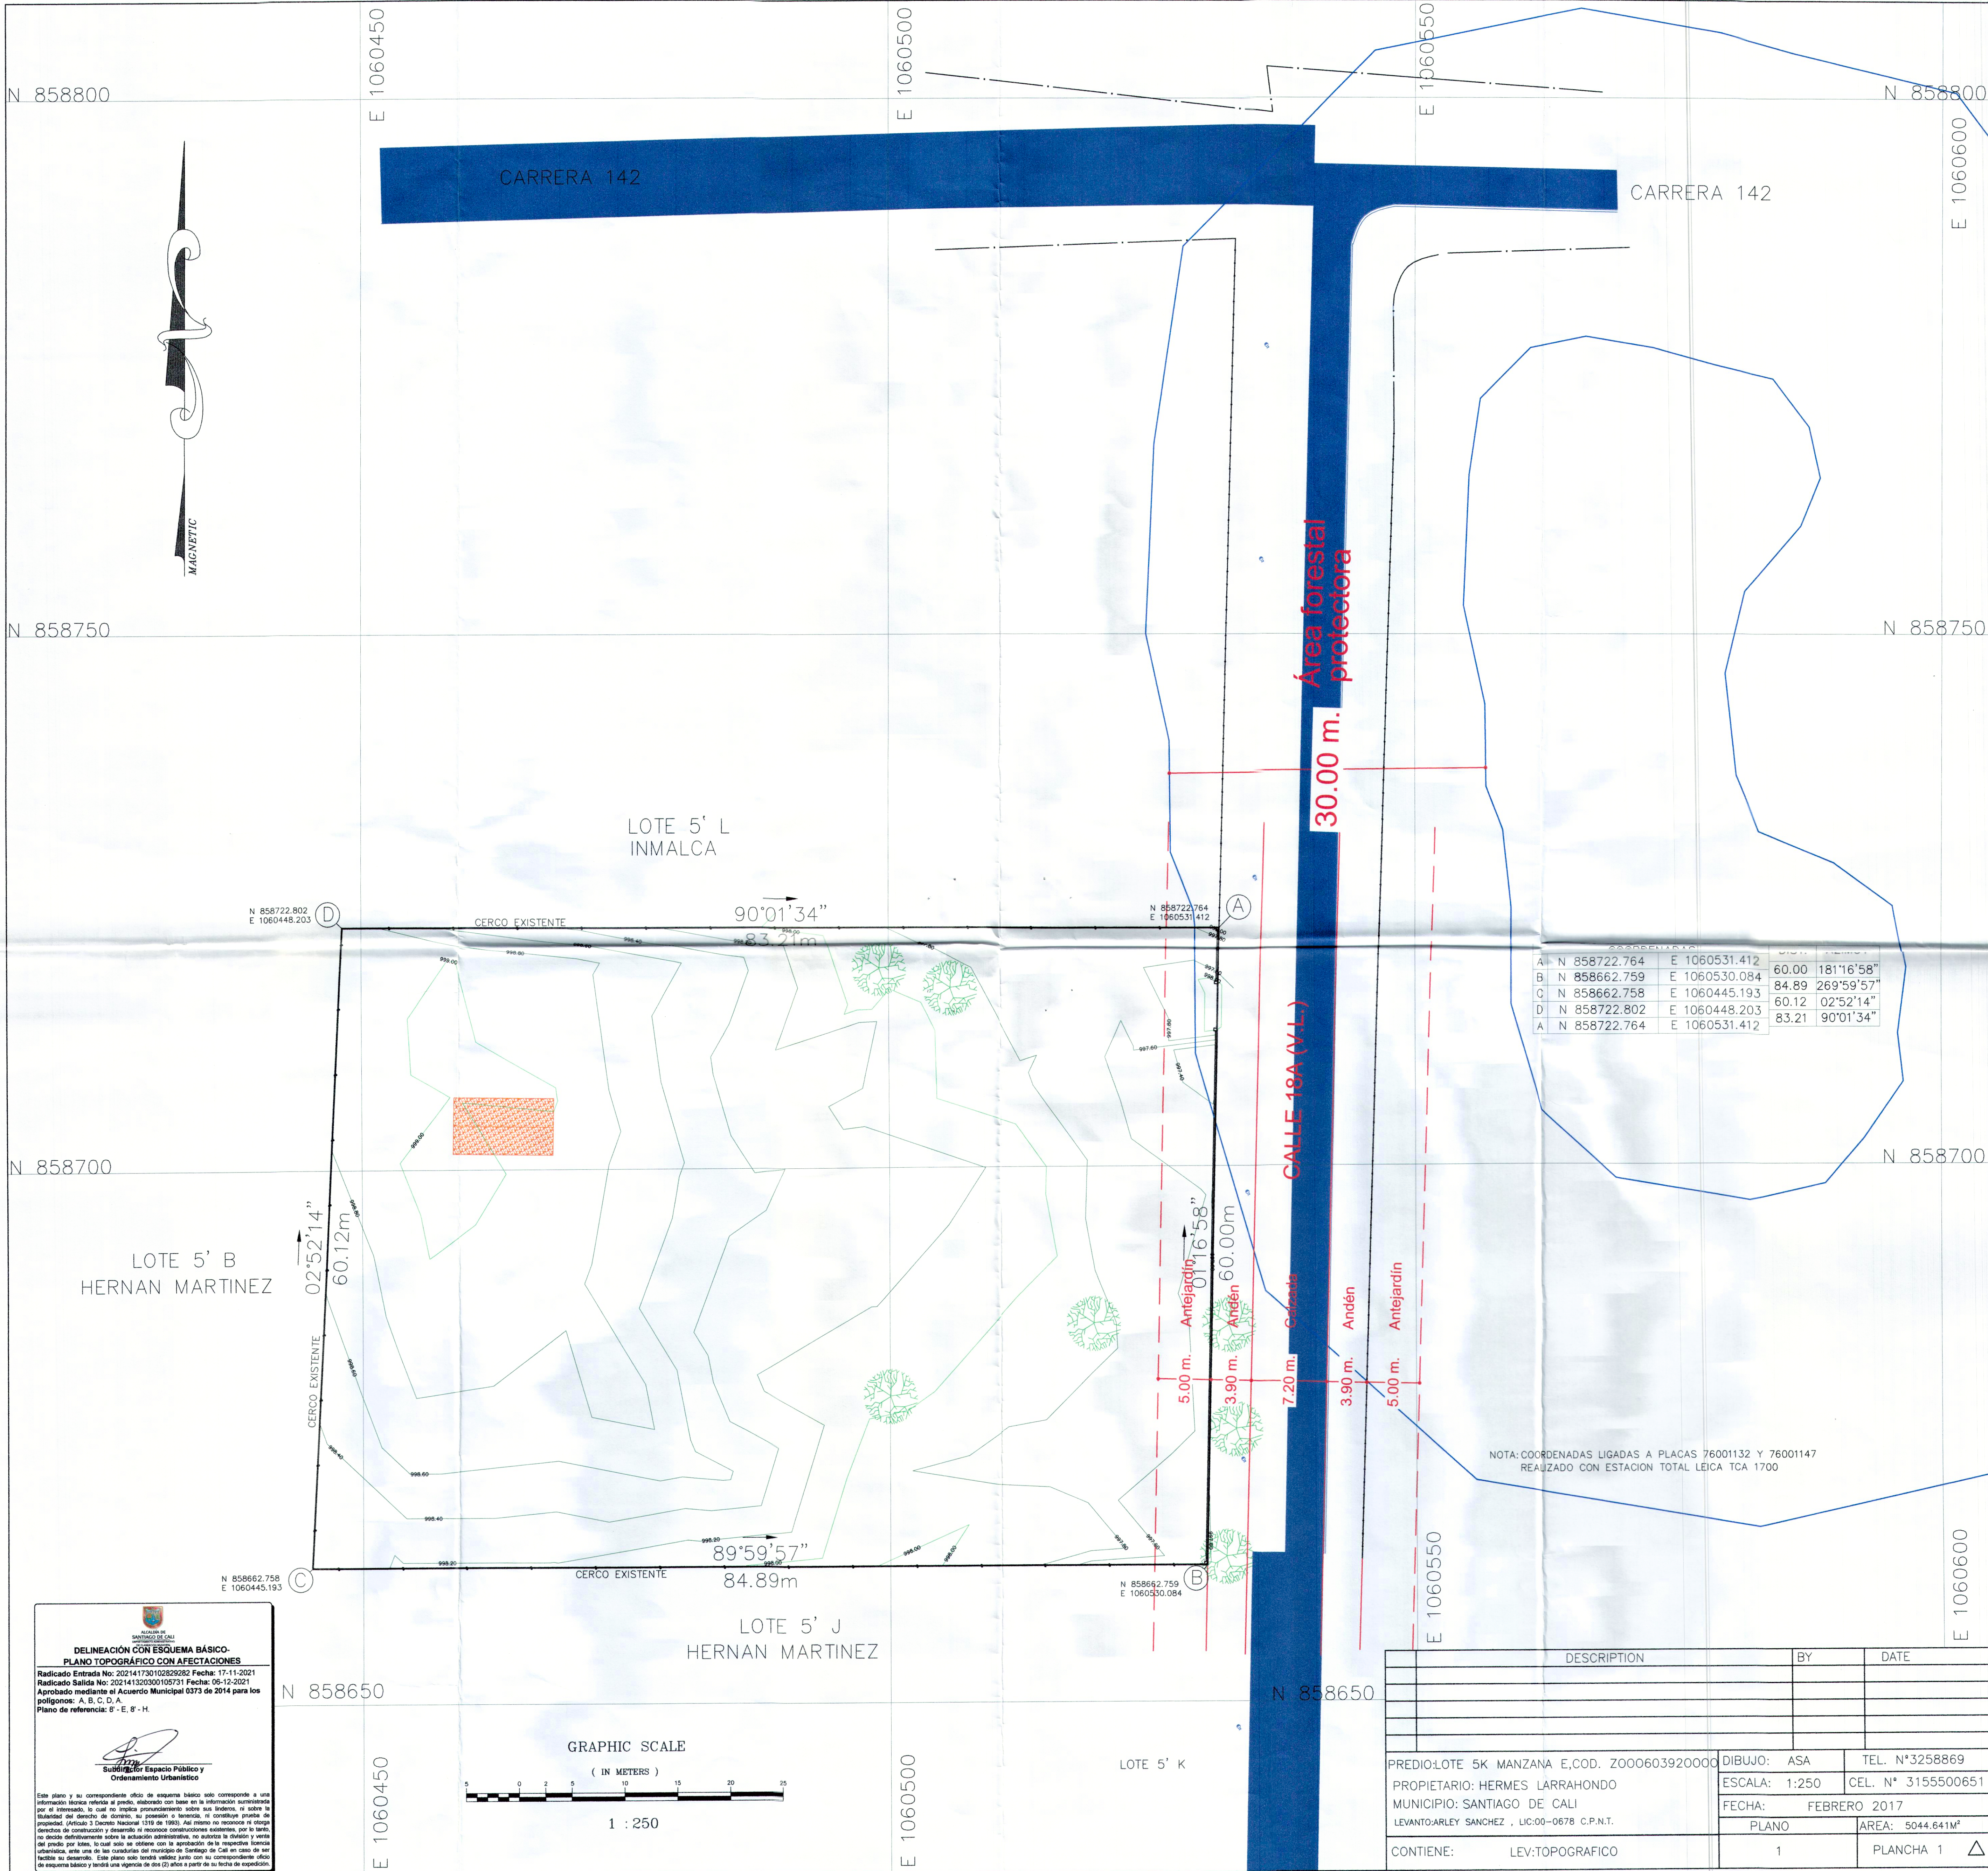

A	N 858722.764	E 1060531.412	60.00	181°16'58"
B	N 858662.758	E 1060530.084	84.89	269°59'57"
C	N 858662.758	E 1060445.193	60.12	02°52'14"
D	N 858722.802	E 1060448.203	83.21	90°01'34"
A	N 858722.764	E 1060531.412		


NOTA: COORDENADAS LIGADAS A PLACAS 76001132 Y 76001147
REALIZADO CON ESTACION TOTAL LEICA TCA 1700

**DELINEACIÓN CON ESQUEMA BÁSICO-
PLANO TOPOGRÁFICO CON AFECTACIONES**

Radicado Entrada No: 202141730102829282 Fecha: 17-11-2021
Radicado Salida No: 202141320300105731 Fecha: 06-12-2021
Aprobado mediante el Acuerdo Municipal 0373 de 2014 para los
polígonos: A, B, C, D, A.
Plano de referencia: 8' - E, 8' - H.

Subdirector de Espacio Público y
Ordenamiento Urbanístico

Este plano y su correspondiente oficio de esquema básico solo corresponde a una
información técnica referida al predio, elaborado con base en la información suministrada
por el interesado, lo cual no implica pronunciamiento sobre sus límites, ni sobre la
utilidad del derecho de dominio, su posesión o tenencia, ni constituye prueba de
propiedad. (Artículo 7 Decreto Nacional 319 de 1983). Así mismo no reconoce ni otorga
derechos de construcción y desarrollo ni reconoce construcciones existentes, por lo tanto,
no decide definitivamente sobre la situación administrativa, no autoriza la división y venta
del predio por lotes, lo cual solo se obtiene con la aprobación de la respectiva licencia
urbanística, emitida por una de las comités del municipio de Santiago de Cali en caso de ser
factible su desarrollo. Este plano solo tendrá validez junto con su correspondiente oficio
de esquema básico y tendrá una vigencia de dos (2) años a partir de su fecha de expedición.

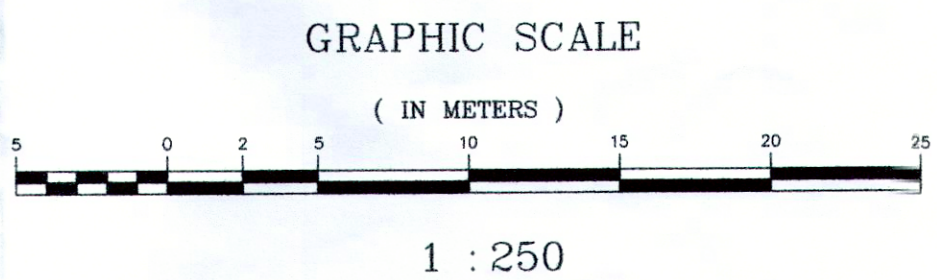

DESCRIPTION	BY	DATE
PREDIO: LOTE 5K MANZANA E, COD. Z000603920000	DIBUJO: ASA	TEL. N° 3258869
PROPIETARIO: HERMES LARRAHONDO	ESCALA: 1:250	CEL. N° 3155500651
MUNICIPIO: SANTIAGO DE CALI	FECHA: FEBRERO 2017	
LEVANTO: ARLEY SANCHEZ, LIC. 00-0678 C.P.N.T.	PLANO	AREA: 5044.641M²
CONTIENE: LEV: TOPOGRAFICO	1	PLANCHAS 1