


[illegible]

Punto	Norte	Este	Latitud	Longitud	Distancia
A	868940.89	1057747.31	3° 24' 39.333" N	76° 33' 28.542" W	10.83
B	868941.16	1057756.49	3° 24' 39.340" N	76° 33' 28.892" W	55.25
aux1	868946.43	1057681.49	3° 24' 39.517" N	76° 33' 30.674" W	40
aux2	868900.43	1057681.12	3° 24' 38.209" N	76° 33' 30.685" W	19.81
aux3	868888.66	1057679.82	3° 24' 37.566" N	76° 33' 30.728" W	80.95
G	868939.8	1057745.69	3° 24' 38.004" N	76° 33' 28.594" W	8.2
F	868945.79	1057745.53	3° 24' 38.236" N	76° 33' 28.605" W	30.03
E	868875.81	1057744.89	3° 24' 37.213" N	76° 33' 28.607" W	29.76
C	868905.55	1057746.12	3° 24' 38.181" N	76° 33' 28.580" W	7.88
D	868915.42	1057746.46	3° 24' 38.437" N	76° 33' 28.569" W	27.49
A	868940.89	1057747.31	3° 24' 39.333" N	76° 33' 28.542" W	

Punto	Metro	Ejes	Latitud	Longitud	Distancia
A	988840.89	10571.471	3° 24' 33.31" N	76° 33' 28.642" W	10.83
B	988841.16	105736.49	3° 24' 33.047" N	76° 33' 28.882" W	55.55
aux.1	988846.43	1057881.49	3° 24' 35.51" N	76° 33' 30.47" W	40.00
aux.2	988890.53	1057881.12	3° 24' 35.292" N	76° 33' 30.686" W	65.00
C	988905.55	105757.12	3° 24' 38.11" N	76° 33' 28.650" W	7.88
D	988913.42	105776.46	3° 24' 48.67" N	76° 33' 28.656" W	27.49
A	988840.89	10571.471	3° 24' 33.31" N	76° 33' 28.642" W	

Punto	Norte	Este	Latitud	Longitud	Distancia
E	868906.55	1057746.12	3° 24' 38' 18" N	76° 33' 28' 58" W	29.76
F	868975.81	1057744.99	3° 24' 37' 21" N	76° 33' 28' 52" W	30.03
G	868945.79	1057745.53	3° 24' 36' 23" N	76° 33' 28' 05" W	80.95
H	868933.9	1057745.69	3° 24' 36' 03" N	76° 33' 28' 54" W	6.20
I	868998.66	1057679.82	3° 24' 37' 56" N	76° 33' 30' 72" W	19.61
J	868906.43	1057681.12	3° 24' 38' 20" N	76° 33' 30' 68" W	65.00
K	868905.55	1057746.12	3° 24' 38' 18" N	76° 33' 28' 58" W	

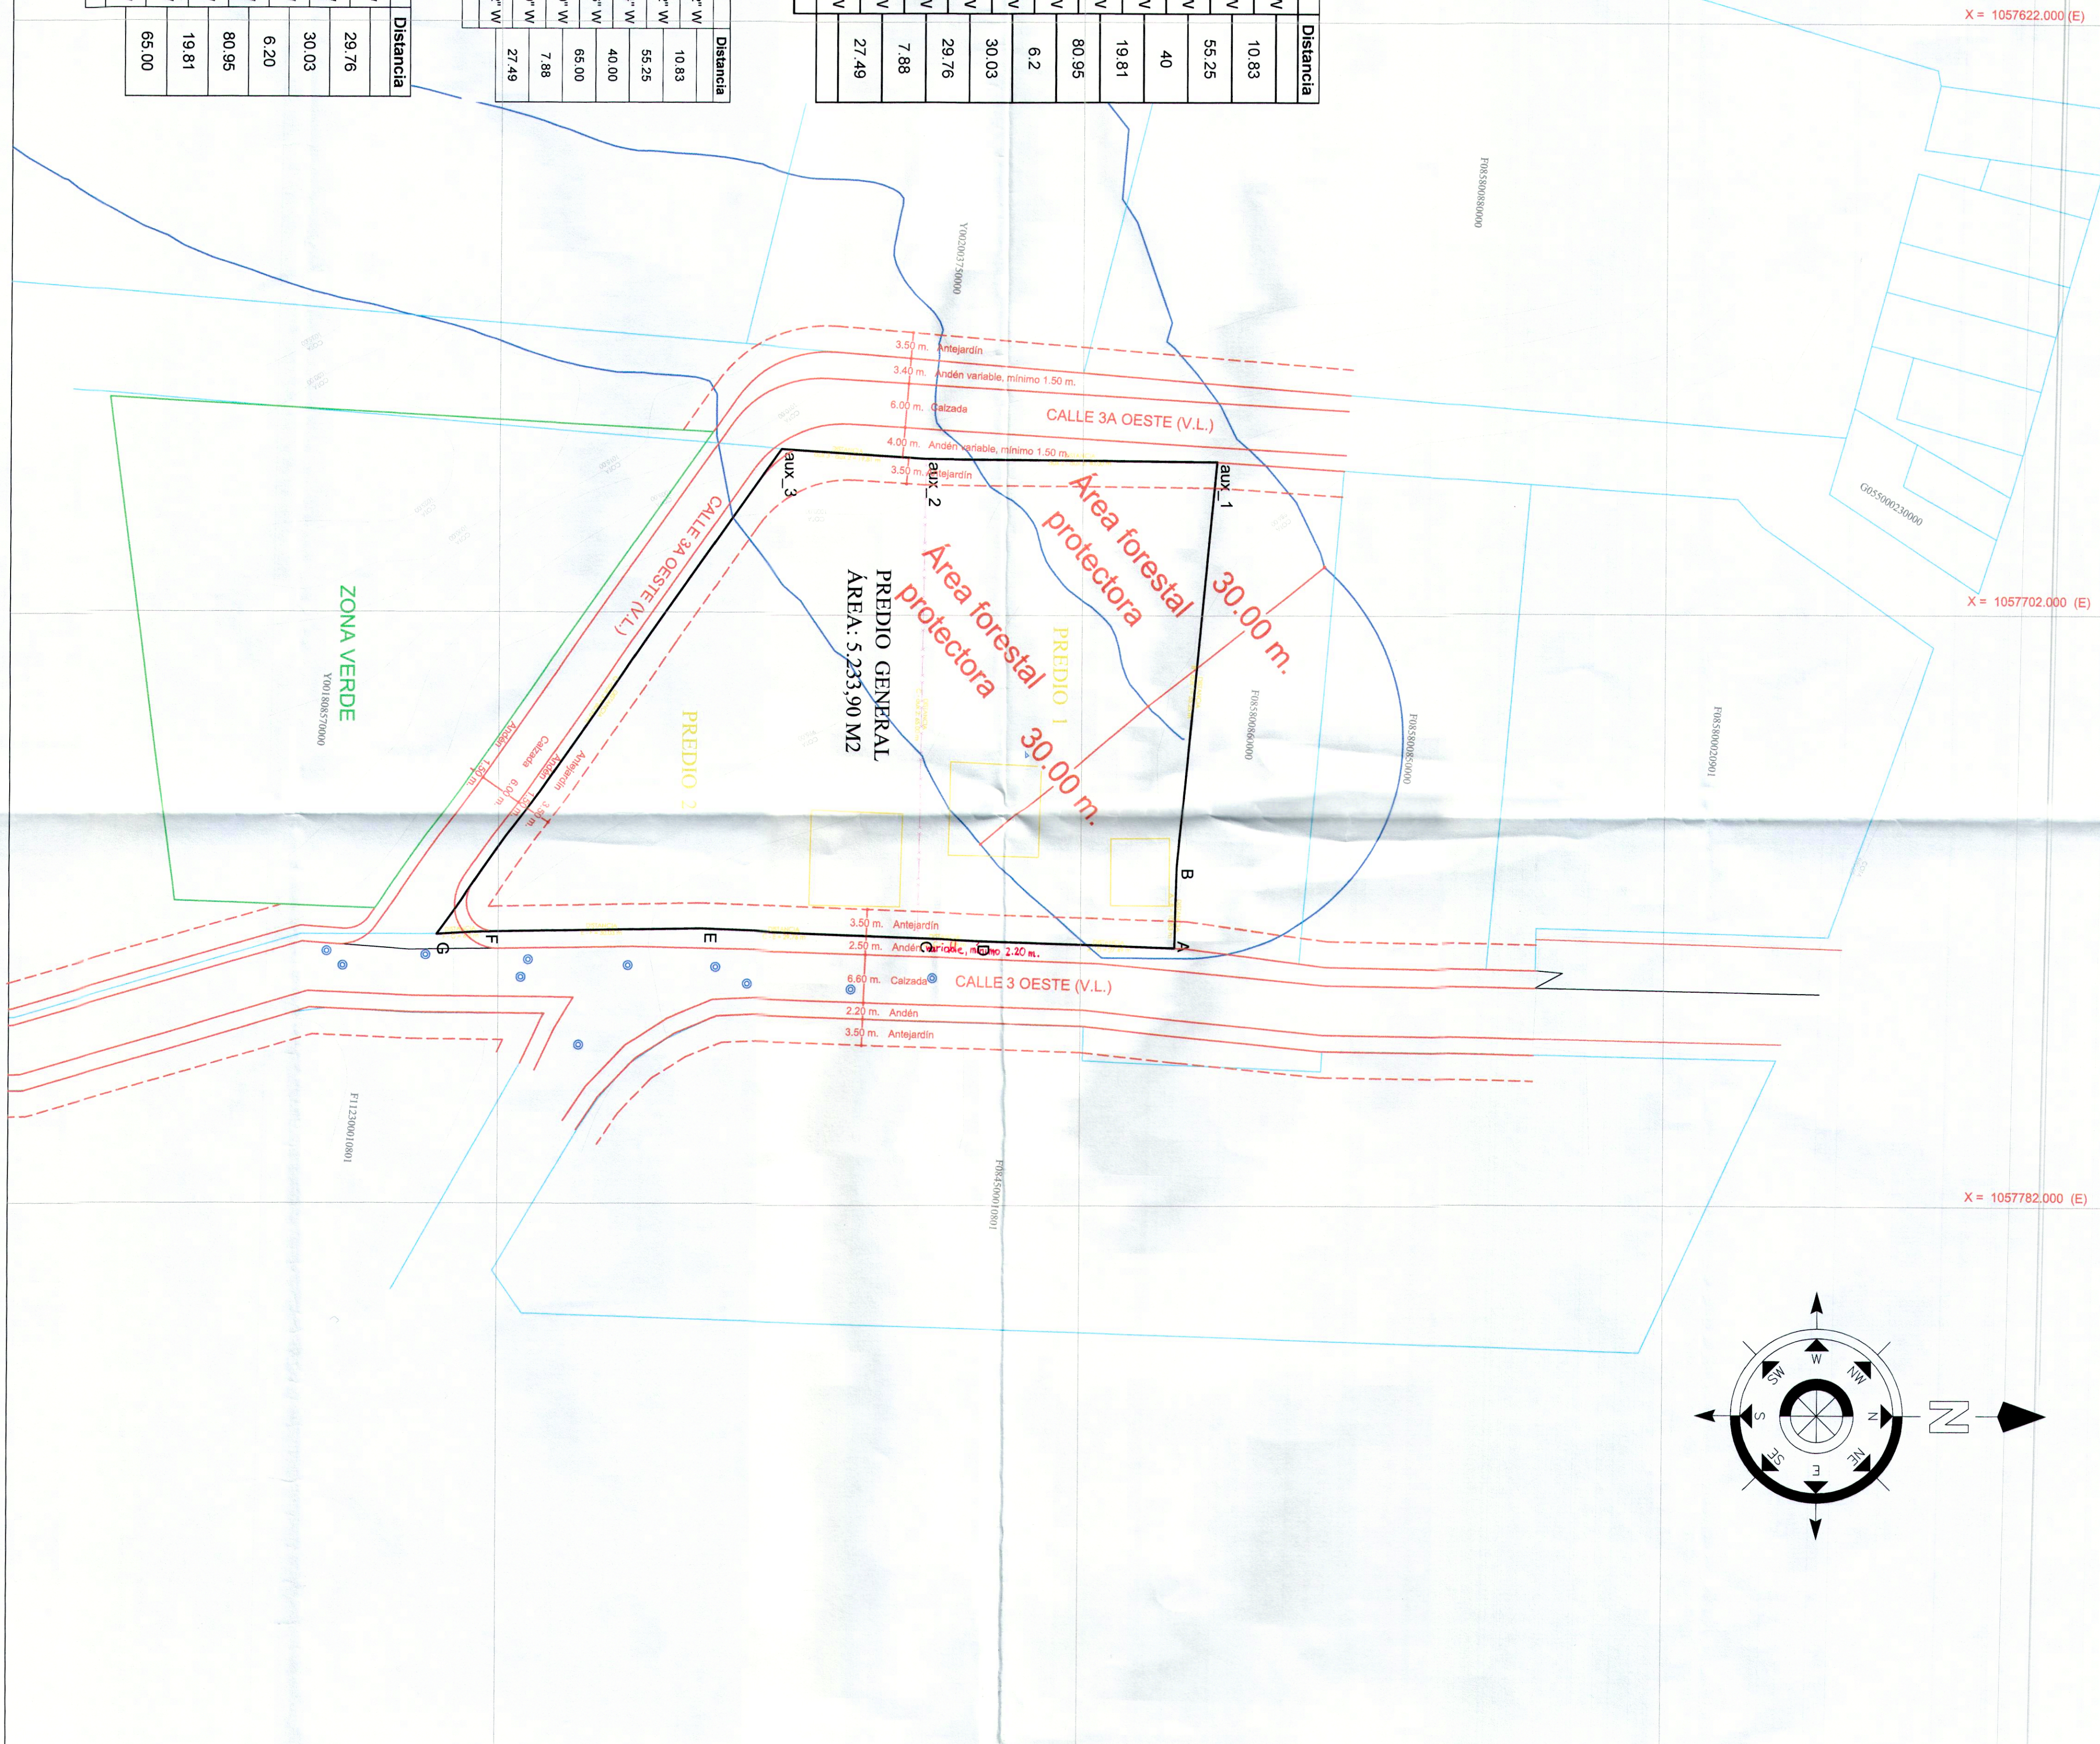

LEVANTAMIENTO TOPOGRÁFICO (Según títulos)


(Según títulos)

PREDIO 1: 370-565628

PREDIO 2: 370-439552

COMUNA 19
BARRIO SECTOR CAÑAVERALEJO
GUADALUPE
MUNICIPIO DE CALI
VALLE DEL CAUCA

LEVANTÓ Y CÁLCULO:

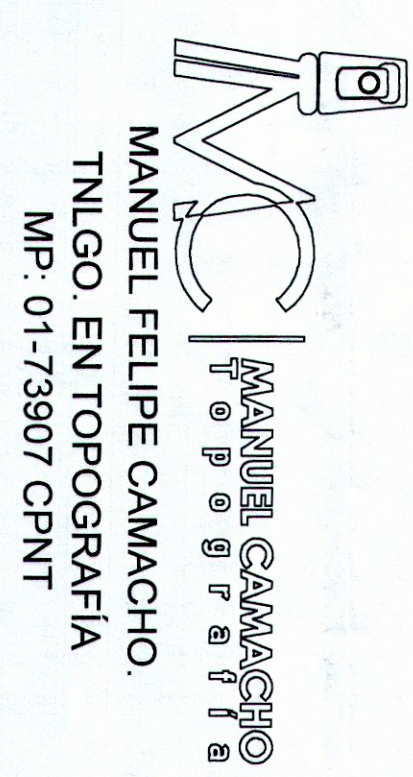


DIRIGIDO A:

ALVARO DUEÑAS

CONVENCIONES

— x — x —
Lindero de acuerdo a levantamiento topográfico

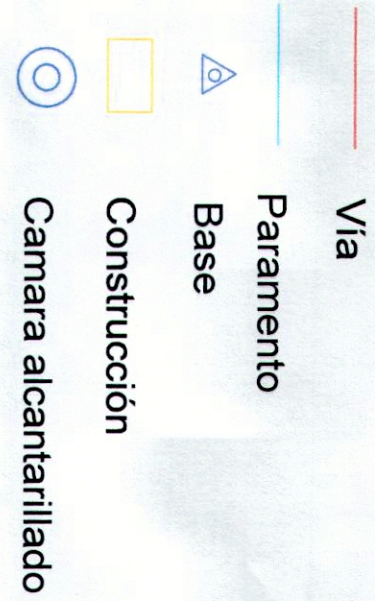

INFORMACIÓN DE REFERENCIA:

Sistema de Coordinadas: IGA/C, Valle del Cauca Cálculo: 2009 Proyección: Transversa Mercator GCS: 1980 Datun: CALI Coordenadas Origen: Longitud: 76.3114, 025° Oeste Latitud: 3.2630, 78° Norte Plano de proyección: 1000 m Falso Norte: 872.364.650 m Falso Este: 1061.900.180 m	Escala de impresión: 1:250 Todas las dimensiones del plano están dadas en metros (m) Levantamiento topográfico realizado con equipo GPS HI Plano V60 en metodología RTK.
---	--

ESCALA DE IMPRESIÓN:

1:500

FECHA LEVANTAMIENTO:

OCTUBRE DE 2021

PLANO No.

1/1

ARCHIVO:

PREDIO.dwg