PRODUCED BY AN AUTODESK STUDENT VERSION

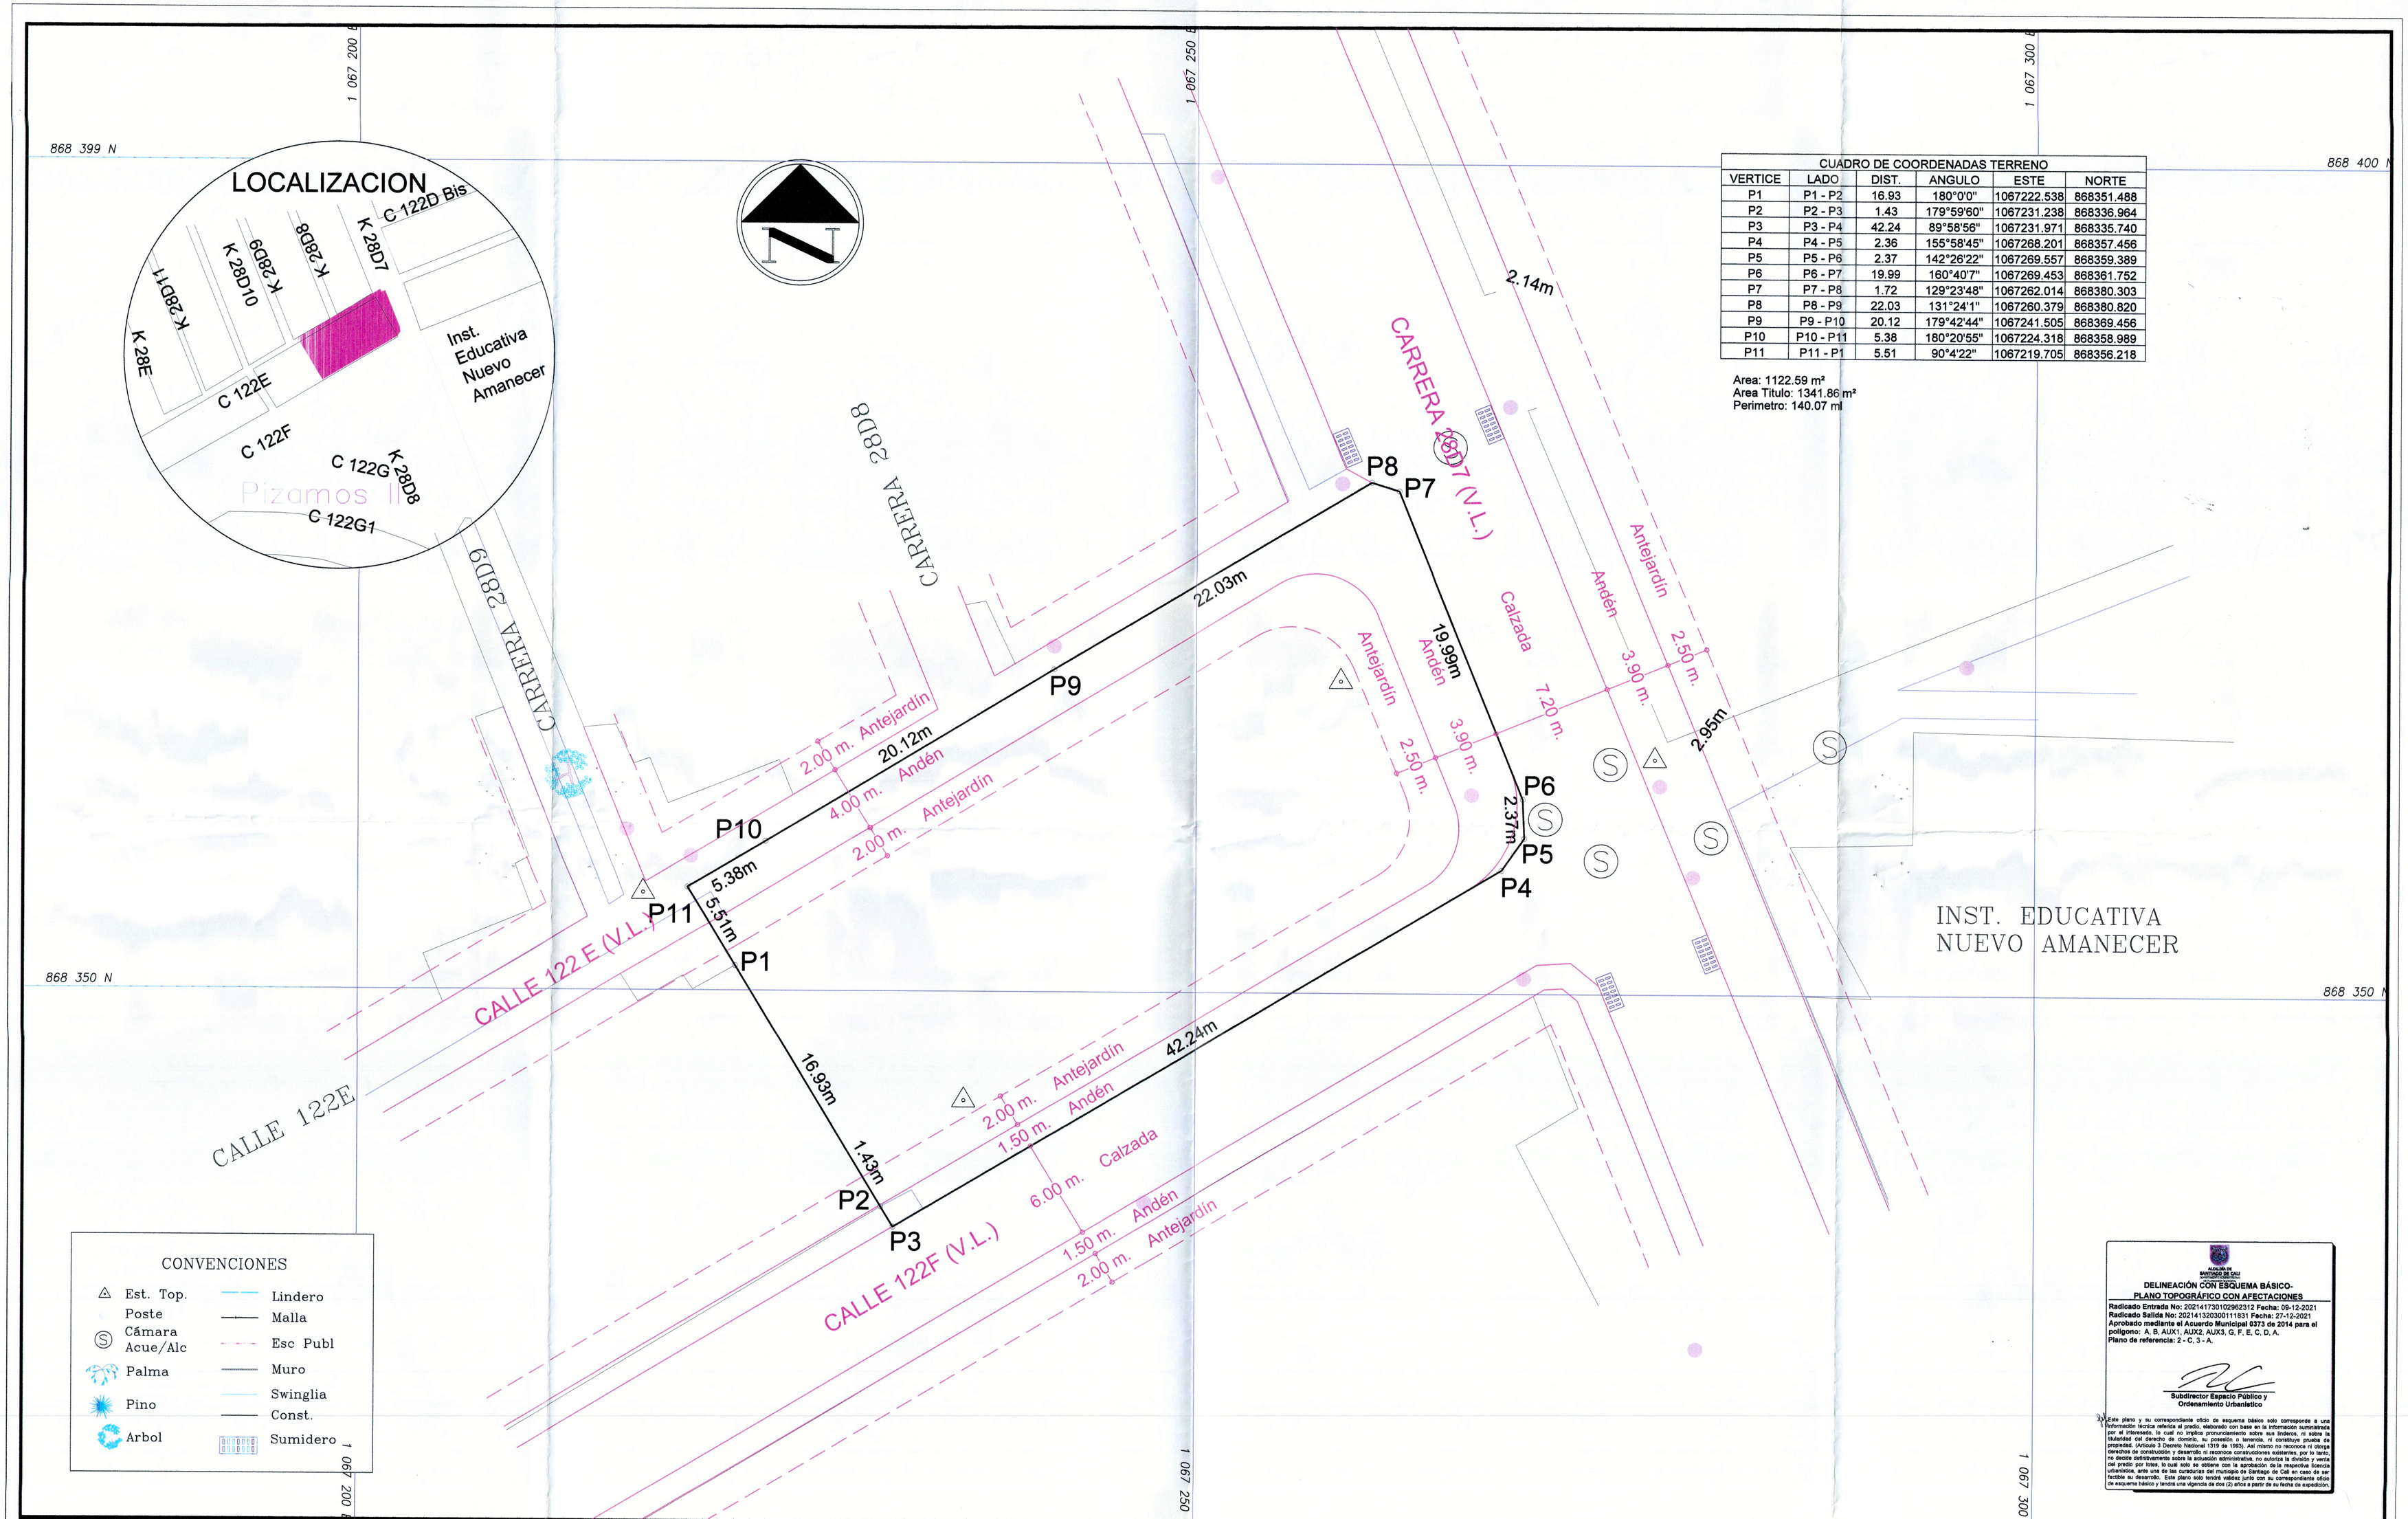


| CUADRO DE COORDENADAS TERRENO | | | | | |
|---|---|---|---|---|---|
| VERTICE | LADO | DIST. | ANGULO | ESTE | NORTE |
| P1 | P1 - P2 | 16.93 | 180°0'0" | 1067222.538 | 868351.488 |
| P2 | P2 - P3 | 1.43 | 179°59'60" | 1067231.238 | 868336.964 |
| P3 | P3 - P4 | 42.24 | 89°58'56" | 1067231.971 | 868335.740 |
| P4 | P4 - P5 | 2.36 | 155°58'45" | 1067268.201 | 868357.456 |
| P5 | P5 - P6 | 2.37 | 142°26'22" | 1067269.557 | 868359.389 |
| P6 | P6 - P7 | 19.99 | 160°40'7" | 1067269.453 | 868361.752 |
| P7 | P7 - P8 | 1.72 | 129°23'48" | 1067262.014 | 868380.303 |
| P8 | P8 - P9 | 22.03 | 131°24'1" | 1067260.379 | 868380.820 |
| P9 | P9 - P10 | 20.12 | 179°42'44" | 1067241.505 | 868369.456 |
| P10 | P10 - P11 | 5.38 | 180°20'55" | 1067224.318 | 868358.989 |
| P11 | P11 - P1 | 5.51 | 90°4'22" | 1067219.705 | 868356.218 |

Area: 1122.59 m²
Area Titulo: 1341.86 m²
Perimetro: 140.07 ml

PLANO DE SANTIAGO DE CALI
ARQUITECTURA Y DISEÑO

**DELINEACIÓN CON ESQUEMA BÁSICO-**
**PLANO TOPOGRÁFICO CON AFECTACIONES**

**Radicado Entrada No:** 2021473010296312 **Fecha:** 09-12-2021
**Radicado Salida No:** 2021413203001118 31 **Fecha:** 27-12-2021
**Aprobado mediante el Acuerdo Municipal** 0373 **de** 2014 **para el polígono:** A, B, AUX1, AUX2, AUX3, G, F, E, C, D, A.
**Plano de referencia:** 2 - C, 3 - A.

**Subdirector Espacio Público y Ordenamiento Urbanístico**

Este plano y su correspondiente oficio de esquema básico solo corresponde a una información técnica referida al predio, elaborado con base en la información suministrada por el interesado, la cual no implica pronunciamiento sobre sus linderos, ni sobre la titularidad del derecho de dominio, su posesión o tenencia, ni constituye prueba de propiedad. (Artículo 3 Decreto Nacional 1319 de 1993). Así mismo no reconoce ni otorga derechos de construcción y desarrollo ni reconoce construcciones existentes, por lo tanto, no decide definitivamente sobre la actuación administrativa, ni autoriza la división y venta del predio por lotes, lo cual solo se obtiene con la aprobación de la respectiva licencia urbanística, ante una de las curadurías del municipio de Santiago de Cali en caso de ser factible su desarrollo. Este plano solo tendrá validez junto con su correspondiente oficio de esquema básico y tendrá una vigencia de dos (2) años a partir de su fecha de expedición.

| | | | | | |
|---|---|---|---|---|---|
| LEVANTAMIENTO TOPOGRAFICO | PLANO 1 OF 1 | BARRIO PIZAMOS II<br>CARRERA 28D7 ENTRE CALLES 122E Y 122F | Calculo y Dibujo: M.S.V.P.<br>FECHA: Noviembre/2021<br>ESCALA: 1:150 | REVISIONES: No. / Fecha / Observaciones | Levanto, Calculo y Dibujo:<br>JOSE FABIAN MARTINEZ Q. Lic. 01-3295 C.P.N.T<br>Contacto: 3113070324 – msvp59@gmail.com |

PRODUCED BY AN AUTODESK STUDENT VERSION
PRODUCED BY AN AUTODESK STUDENT VERSION
PRODUCED BY AN AUTODESK STUDENT VERSION