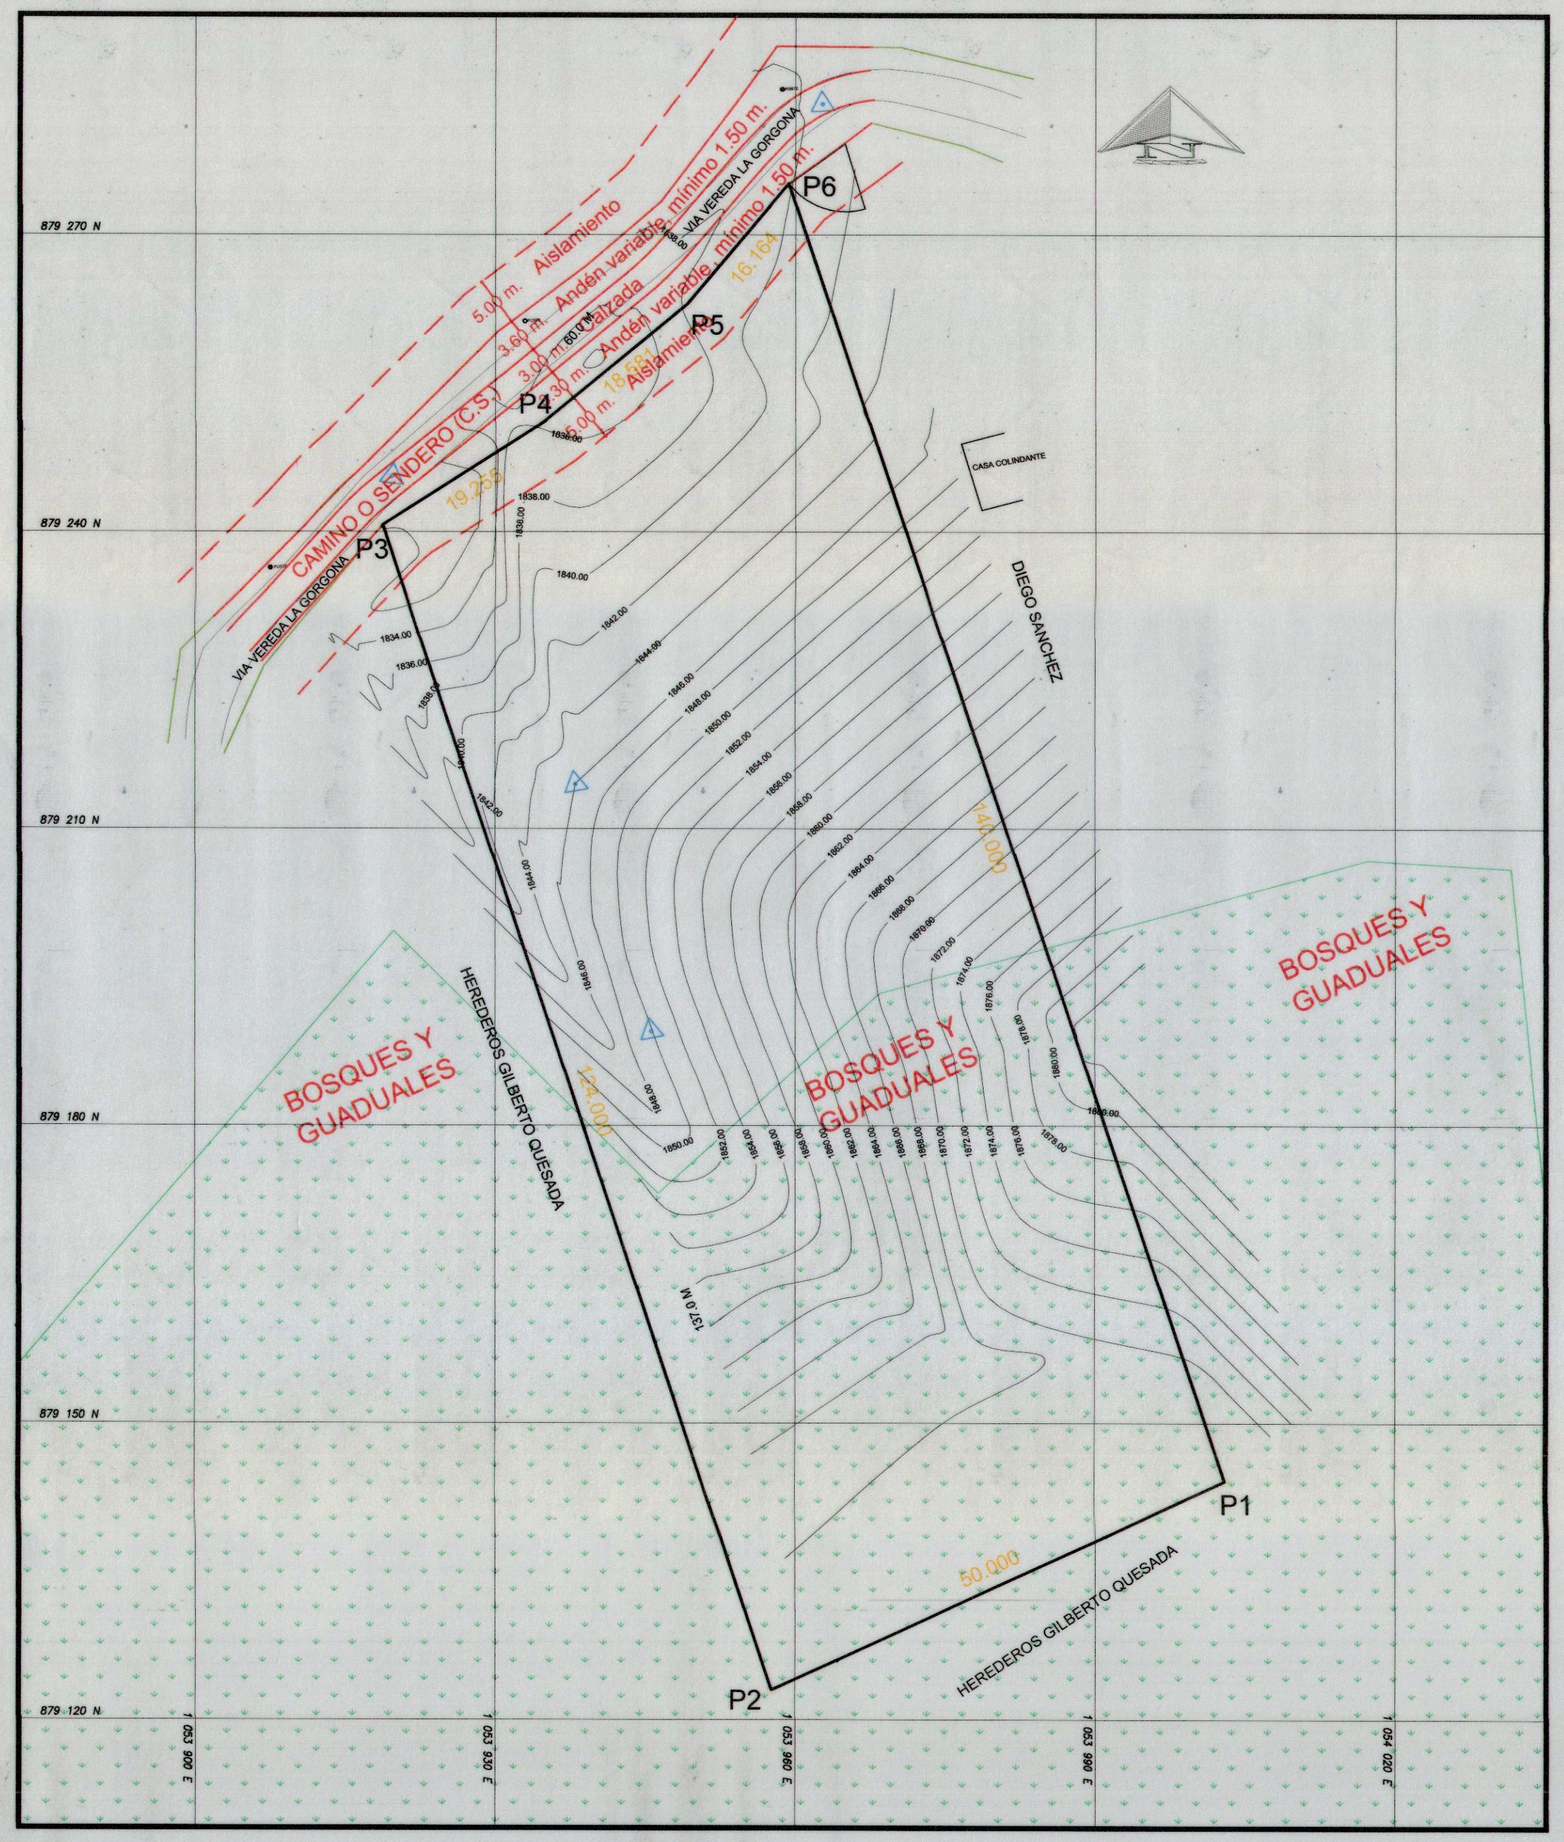

Point Table				
Point #	Raw Description	Elevation	Northing	Easting
1	GPS 1	1840.000	879271.82	1053952.69
2	GPS 2	1830.000	879234.19	1053909.65
3	DELTA 1	1846.013	879203.13	1053928.02
4	DELTA 2	1846.000	879178.16	1053935.62

NOTA DE AMARRE

Levantamiento realizado con amarre a coordenadas de la red geodesica MAGNA-SIRGAS en la zona rural de la ciudad de Cali.

CUADRO DE CONSTRUCCION					
VERTICE	LADO	DIST.	ANGULO	ESTE	NORTE
P1	P1 - P2	50.000	96°34'59"	1054002.980	879144.129
P2	P2 - P3	124.000	83°18'54"	1053957.667	879122.993
P3	P3 - P4	19.255	104°26'9"	1053918.688	879240.706
P4	P4 - P5	18.581	186°58'25"	1053934.881	879251.125
P5	P5 - P6	16.164	190°26'48"	1053949.171	879263.001
P6	P6 - P1	140.000	58°14'46"	1053959.326	879275.180

Area: 6400.000 m²
Area: 0.64000 ha
Perimetro: 365.822 m

ALCALDIA DE SANTIAGO DE CALI
DEPARTAMENTO ADMINISTRATIVO DE PLANEACIÓN

DELINEACIÓN CON ESQUEMA BÁSICO-
PLANO TOPOGRÁFICO CON AFECTACIONES

Radicado Entrada No: 20224173010003398**2** **Fecha:** 12-01-2022
Radicado Salida No: 20224132030000426**1** **Fecha:** 28-01-2022
Aprobado mediante el Acuerdo Municipal 0373 de 2014 para los polígonos: P1, P2, P3,..., P5, P6, P1.
Plano de referencia: 12 - WH.

Subdirector Espacio Público y Ordenamiento Urbanistico

Este plano y su correspondiente oficio de esquema básico solo corresponde a una información técnica referida al predio, elaborado con base en la información suministrada por el interesado, lo cual no implica pronunciamiento sobre sus linderos, ni sobre la titularidad del derecho de dominio, su posesión o tenencia, ni constituye prueba de propiedad. (Artículo 3 Decreto Nacional 1319 de 1993). Así mismo no reconoce ni otorga derechos de construcción y desarrollo ni reconoce construcciones existentes, por lo tanto, no decide definitivamente sobre la actuación administrativa, no autoriza la división y venta del predio por lotes, lo cual solo se obtiene con la aprobación de la respectiva licencia urbanística, ante una de las curadurías del municipio de Santiago de Cali en caso de ser factible su desarrollo. Este plano solo tendrá validez junto con su correspondiente oficio de esquema básico y tendrá una vigencia de dos (2) años a partir de su fecha de expedición.

NORTE:

CONTENIDO:

LEV TOPOGRAFICO Y REPLANTEO
PREDIO LOCALIZADO EN
LA CASTILLA VIA LA GORGONA
SANTIAGO DE CALI

ESCALA
1 : 500

PROPIETARIOS:

IRIS GARCIA DE SANCHEZ
ANA CAROLINA TAPIAS SANCHEZ

Lev. Realizado Por:

DIANA PAOLA PALMA CABEZAS
TOPOGRAFA
LICENCIA PROFESIONAL
01-17397

PLANO:
1/1

FECHA DE ENTREGA Y CIUDAD

CALI 26 AGOSTO 2017