



LEVANTAMIENTO TOPOGRAFICO CEMEX PLANTA SUR
MUNICIPIO DE CALI, CORREGIMIENTO EL HORIMIGUERO (VALLE DEL CAUCA)

LEVANTAMIENTO TOPOGRAFICO CEMEX PLANTA SUR

MUNICIPIO DE CALI, CORREGIMIENTO EL HORIMIGUERO (VALLE DEL CAUCA)

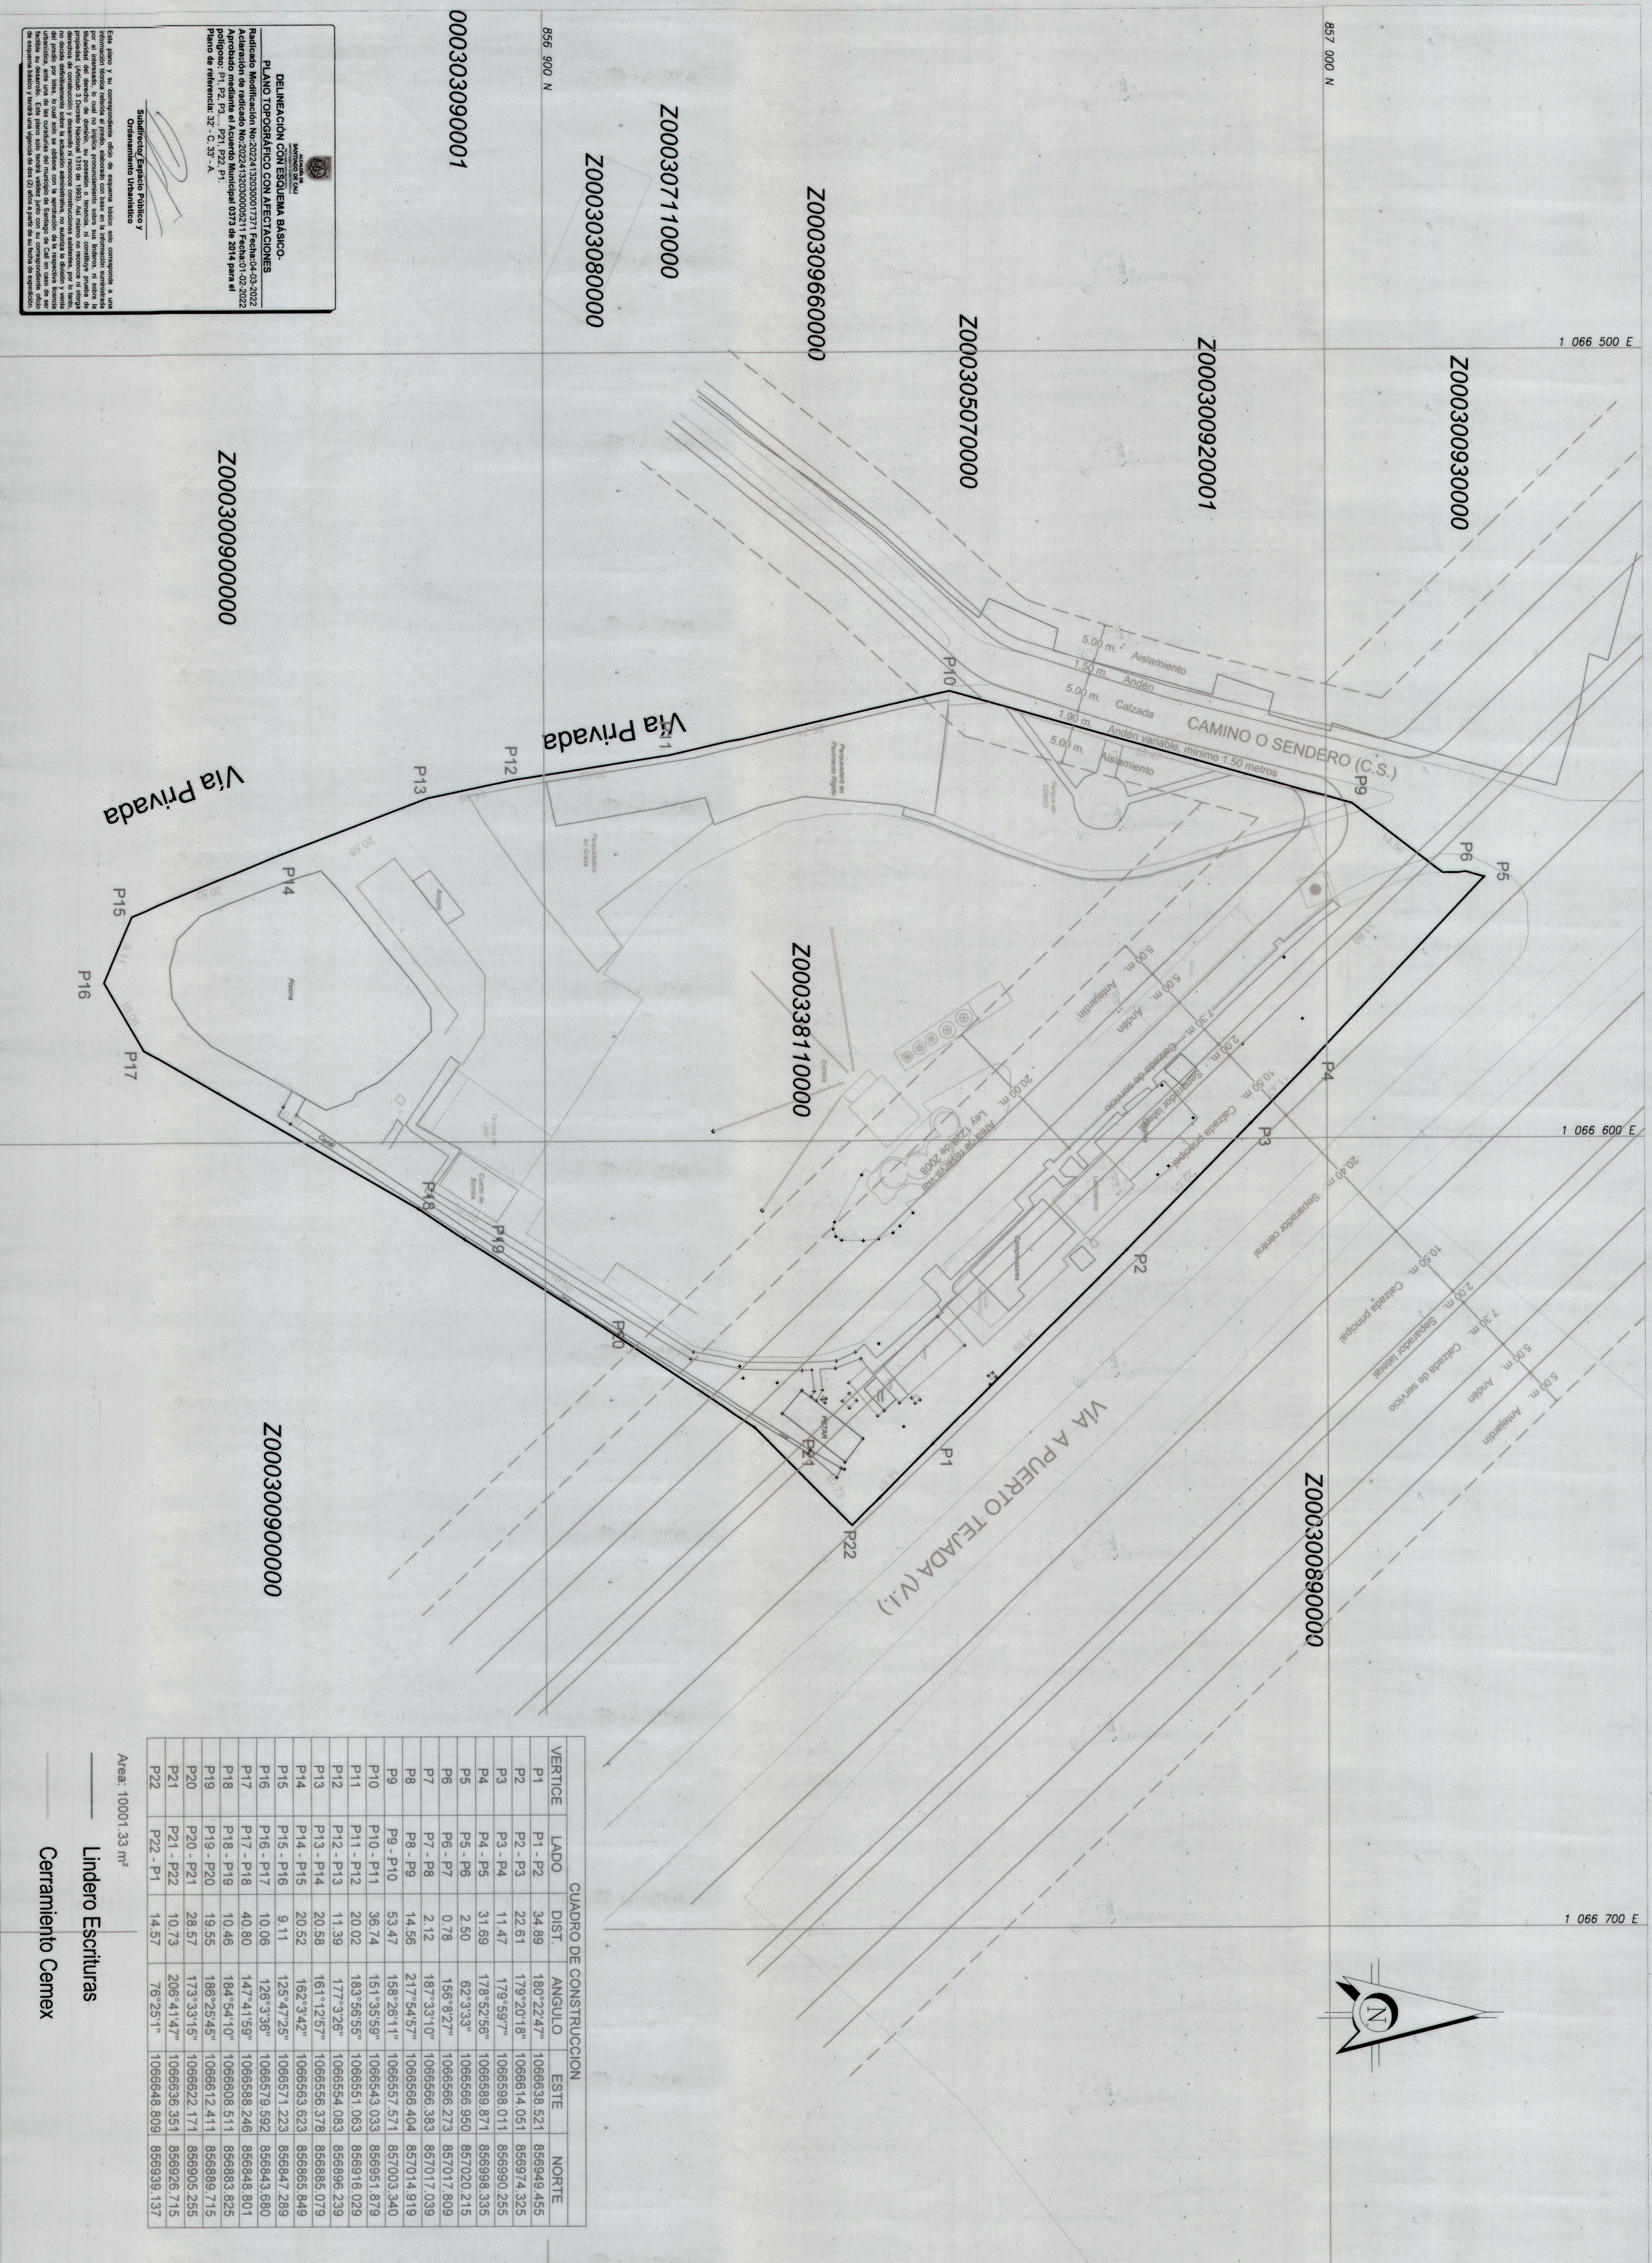


VALLE DEL CAUCA

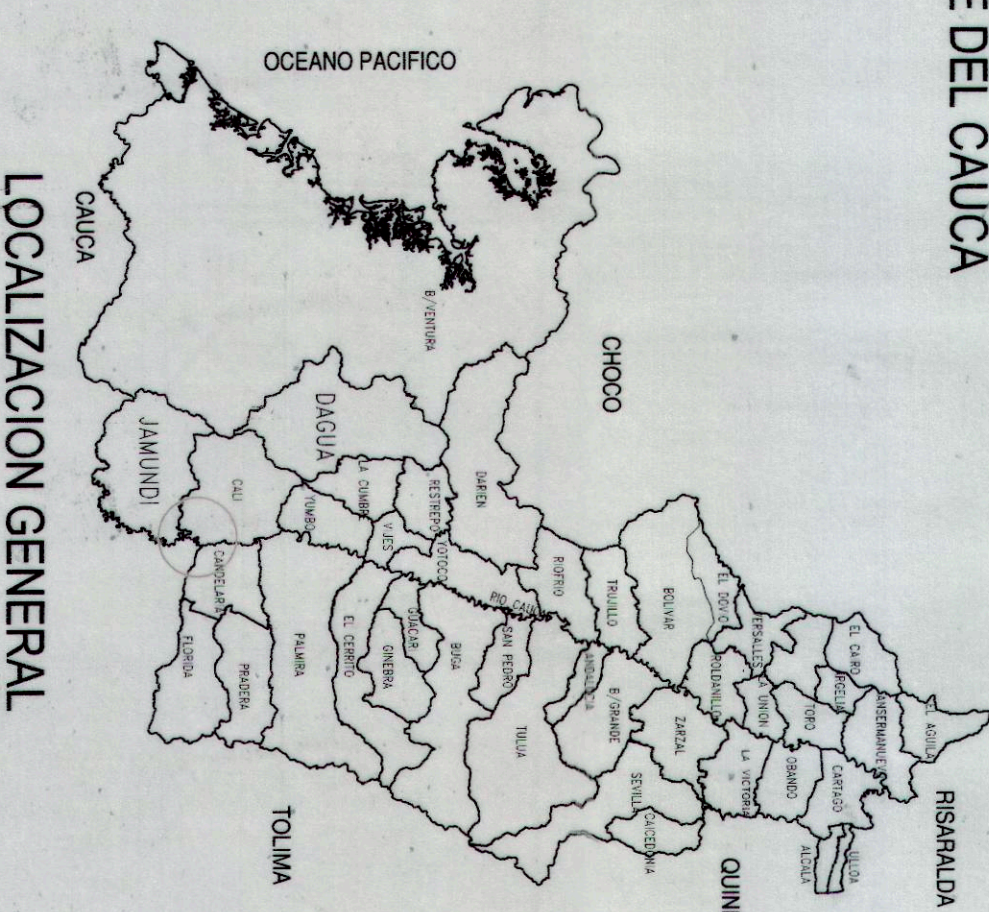

LOCALIZACION GENERAL

IMAGEN PANORÁMICA DE LA ZONA

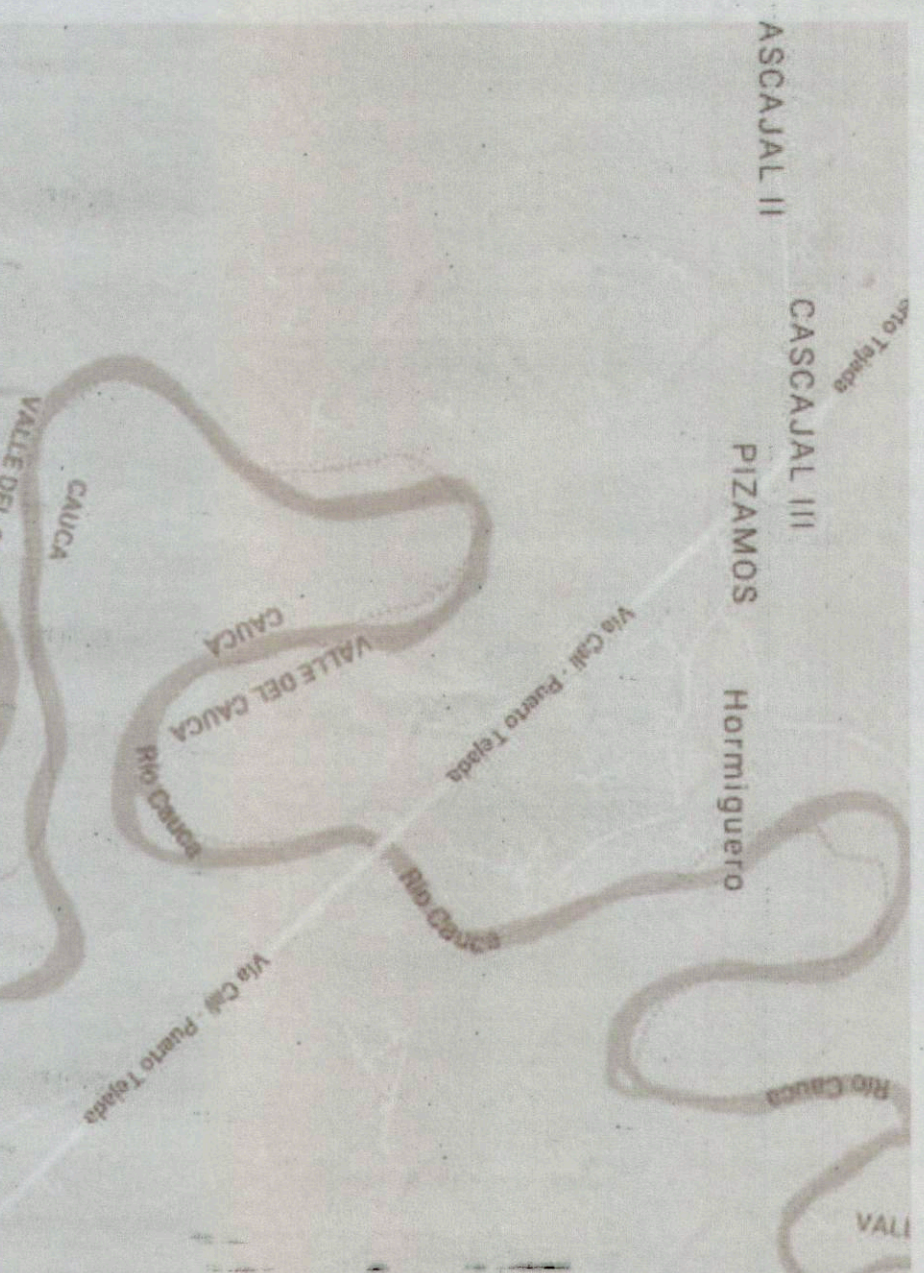

NOTAS

Sistema de Coordenadas Magna Sirgas Cali 2009.
Proyección: Plano Cartesiano IGAC.

CONVENCIONES

☐	BORNE VIA PAVIMENTADA	☐	SENDEIRO PEATONAL
☐	BORNE VIA PRIVADA	☐	CANAL
	BÁSQUILA		
☐	LINDERO PLANTA CEMEX	☐	PARQUEADERO PAV. RIG.
☐	LINDERO PARQUE CEMEX	☐	PUNTO DE ENCUENTRO
☐	PREDIOS COLINDANTES	☐	CALA
☐	PARQUEADERO MOTOS	☐	PETAR
	PARQUEADERO EN GRAVA	☒	CAMARA - POZO
☐	LABORATORIO	☒	POSTE
☐	CUARTO DE BOMBA	☒	SEÑAL
☐	PISCINA	☐	ARBOL

Levanjé:	Dibujé:	Téléfono:	Nº	FECHA	POR	OBJETIVO:
----------	---------	-----------	----	-------	-----	-----------

ING. JORGE HERNAN NAVARRO TORRES
MP 76335211701VLL

PROPRIETARIO: 1:400 ISO FULL BLEED BT

Registro digital:	Fecha:
-------------------	--------

LEVANTAMIENTO

TOPOGRAFICO LOCALIZACION DE LINDEROS Y AREAS

PLANO Nº

CONTENIDO:

CONSECUTIVO:

PLANO TOPOGRAFICO