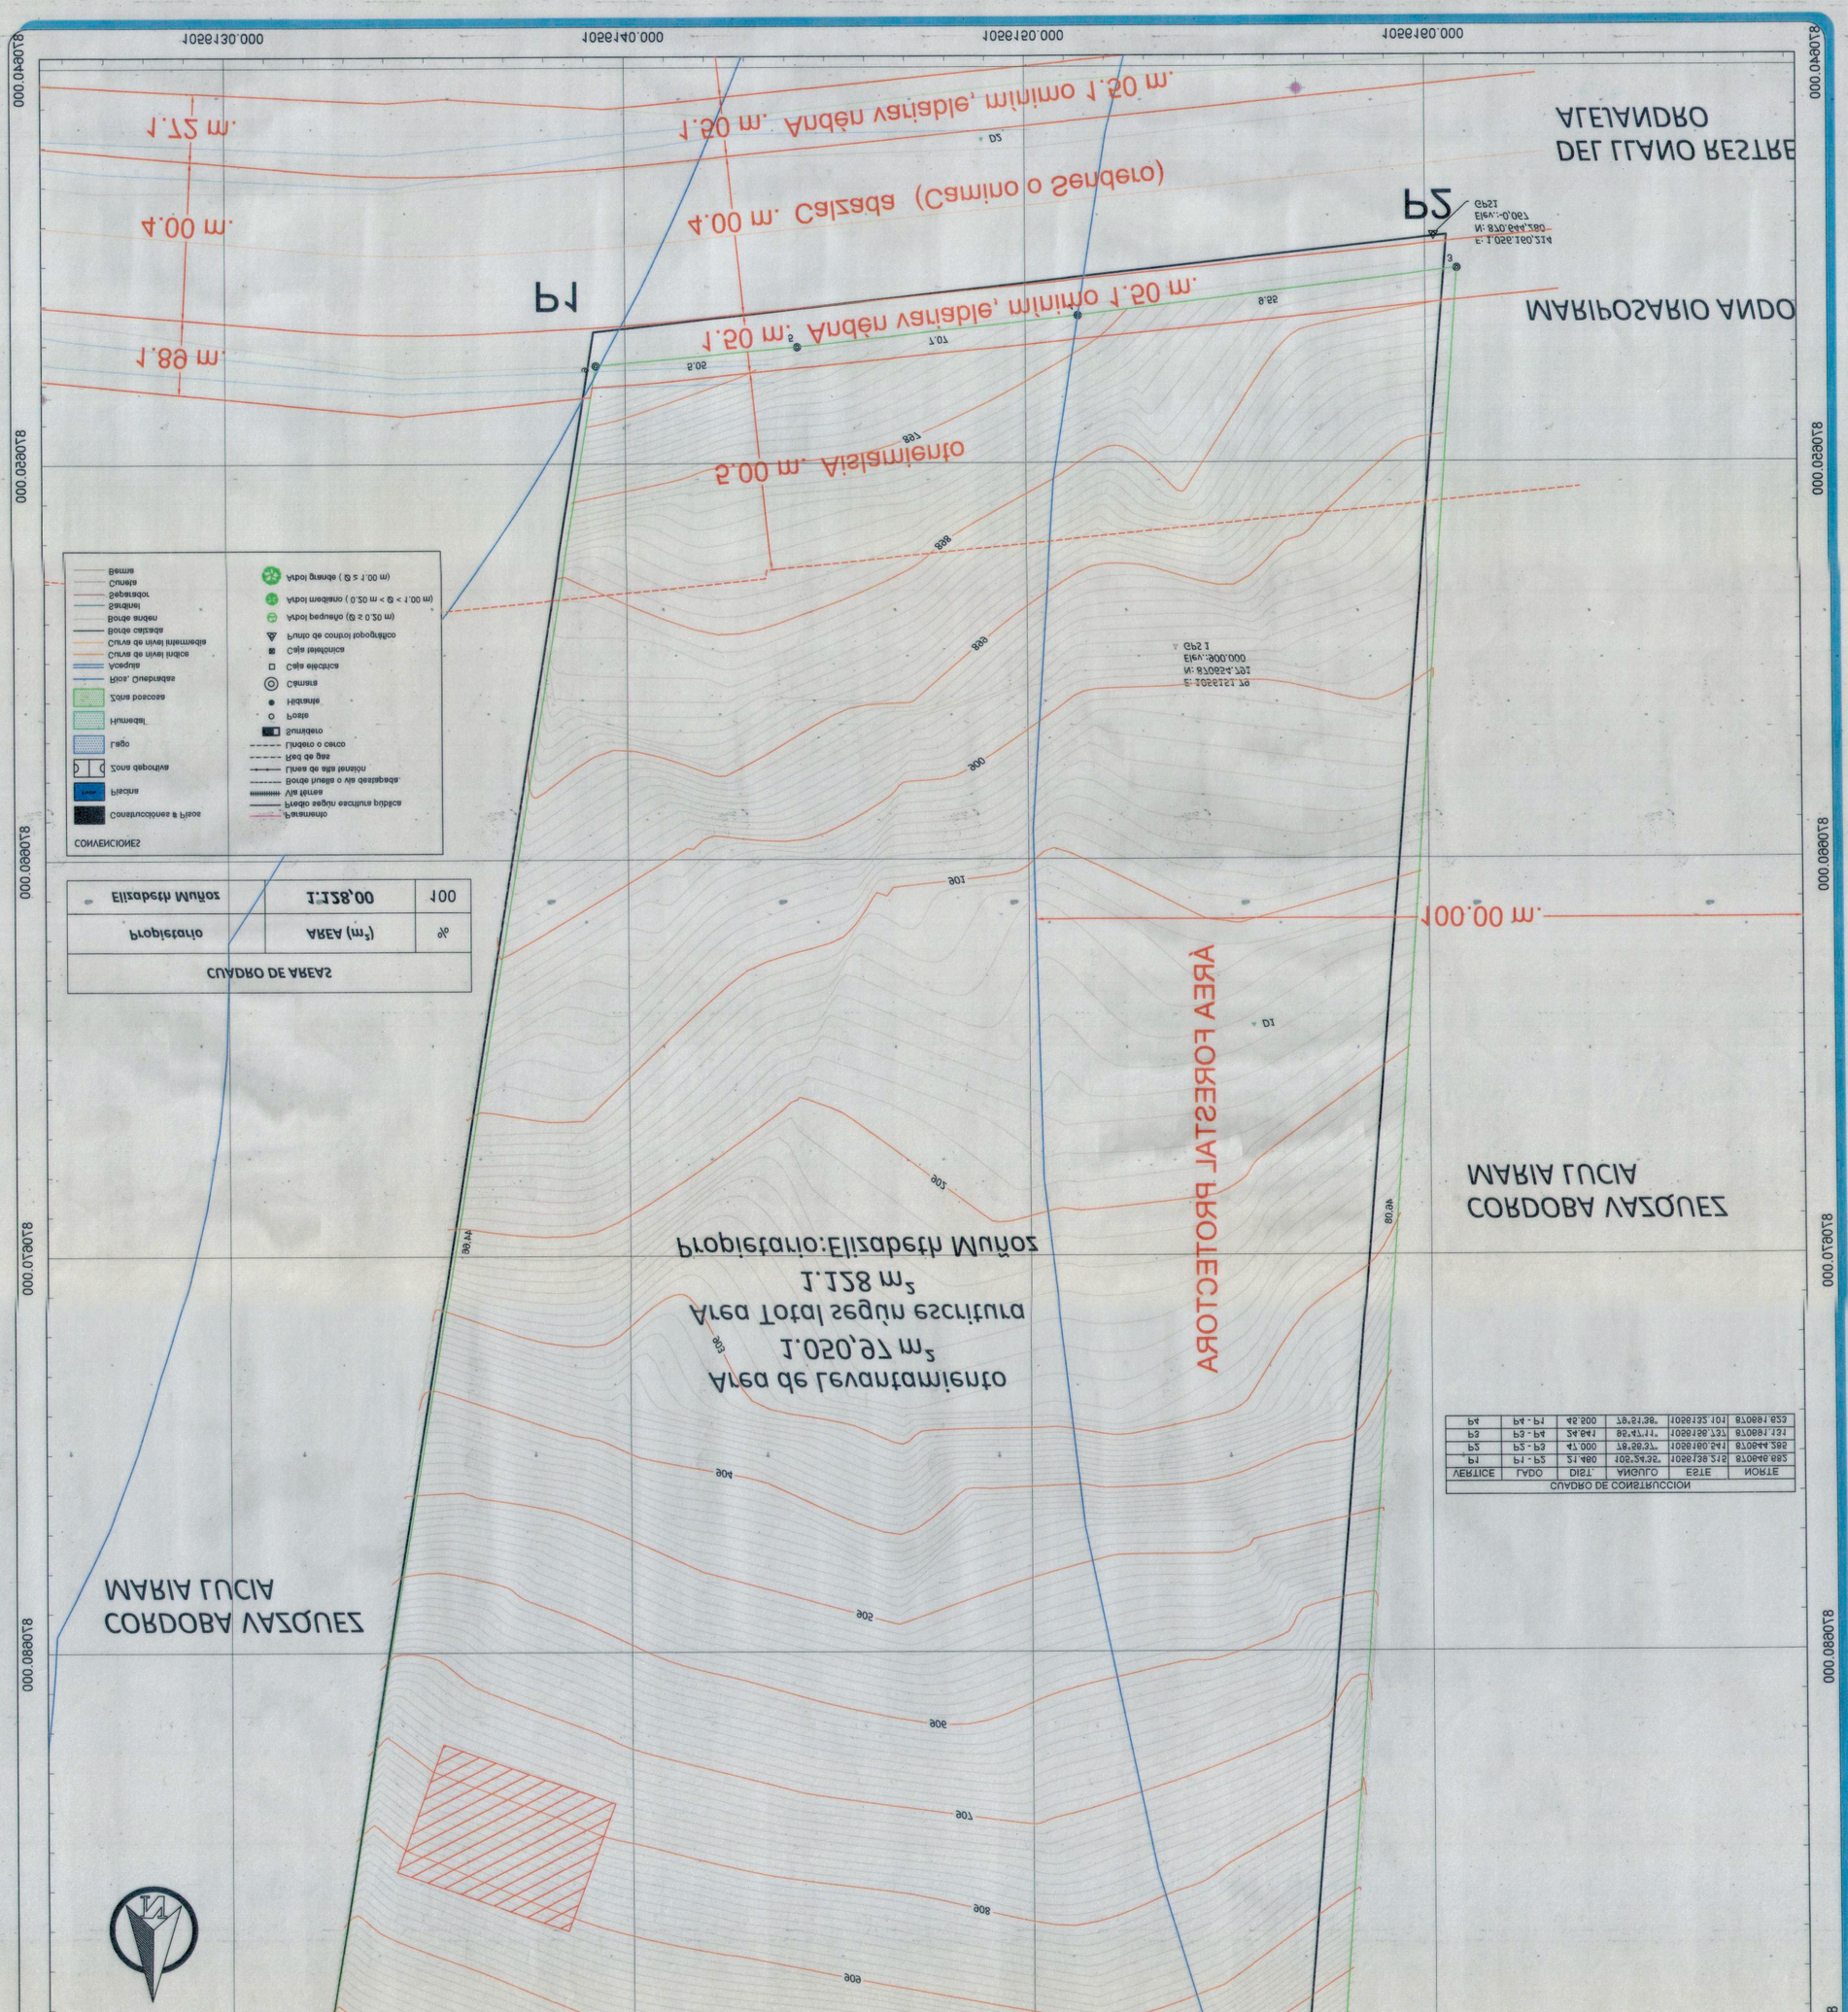

CUADRO DE CONSTRUCCION						

Proyecto: Levantamiento topográfico

Propietario: Elizabeth Muñoz-Alvaro Parra

Contenido:

Barrio\Vereda: _____

Dirección: Al lado del Mariposario

Municipio: Cali

Comuna\Corregimiento: Andes

Manzana _____

Predio No: 0000040400100Y

Plano de referencia :

Escala:

0.0 m 0.1 m 0.2 m

1 : 100

Plano No: 1 \ 1

Fecha: 15\01\2021

Elaboró:

Andrés Arroyo Pérez

Licencia: 1E33E2E5E03E4LL

Contacto:3125238501

Sistema de referencia :

Sistema de coordenadas
cartesianas Magna Sirgas Cali
Proyección: Transversa de
Mercator
Datum: MAGNA
Falso Este: 1.180.000,000
Falso Norte: 875.364,0300
Longitud del Centro: -76°25'02.5
Latitud del Centro: 4°18'33.8
Plano de proyección: 1.000

Nombre y firma:

PLANO TOPOGRAFICO CON PERCEPCIONES

DELINEACION CON ESQUEMA BASICO

ALCALDIA DE CALI
SEMATURO DE CALI
DEPARTAMENTO ADMINISTRATIVO DE PLANEACION

Radicado Entrada No: 5025544T3014005025E3R5 **Fecha:** 14-05-2015

Radicado Salida No: 5025544T3014005025E3R5 **Fecha:** 25-05-2015

Apropiado urbanismo la Alcalde Municipal 0750 de 2014 para los
bolígonos: Polígono: P1,P2,P3,P4,P1

Plano de referencia: 5 - MV

Este plano y su correspondiente oficio de empresa deben ser y el arquitecto y el ingeniero
establecimiento ficha técnica y el plano de la zona de intervención
