
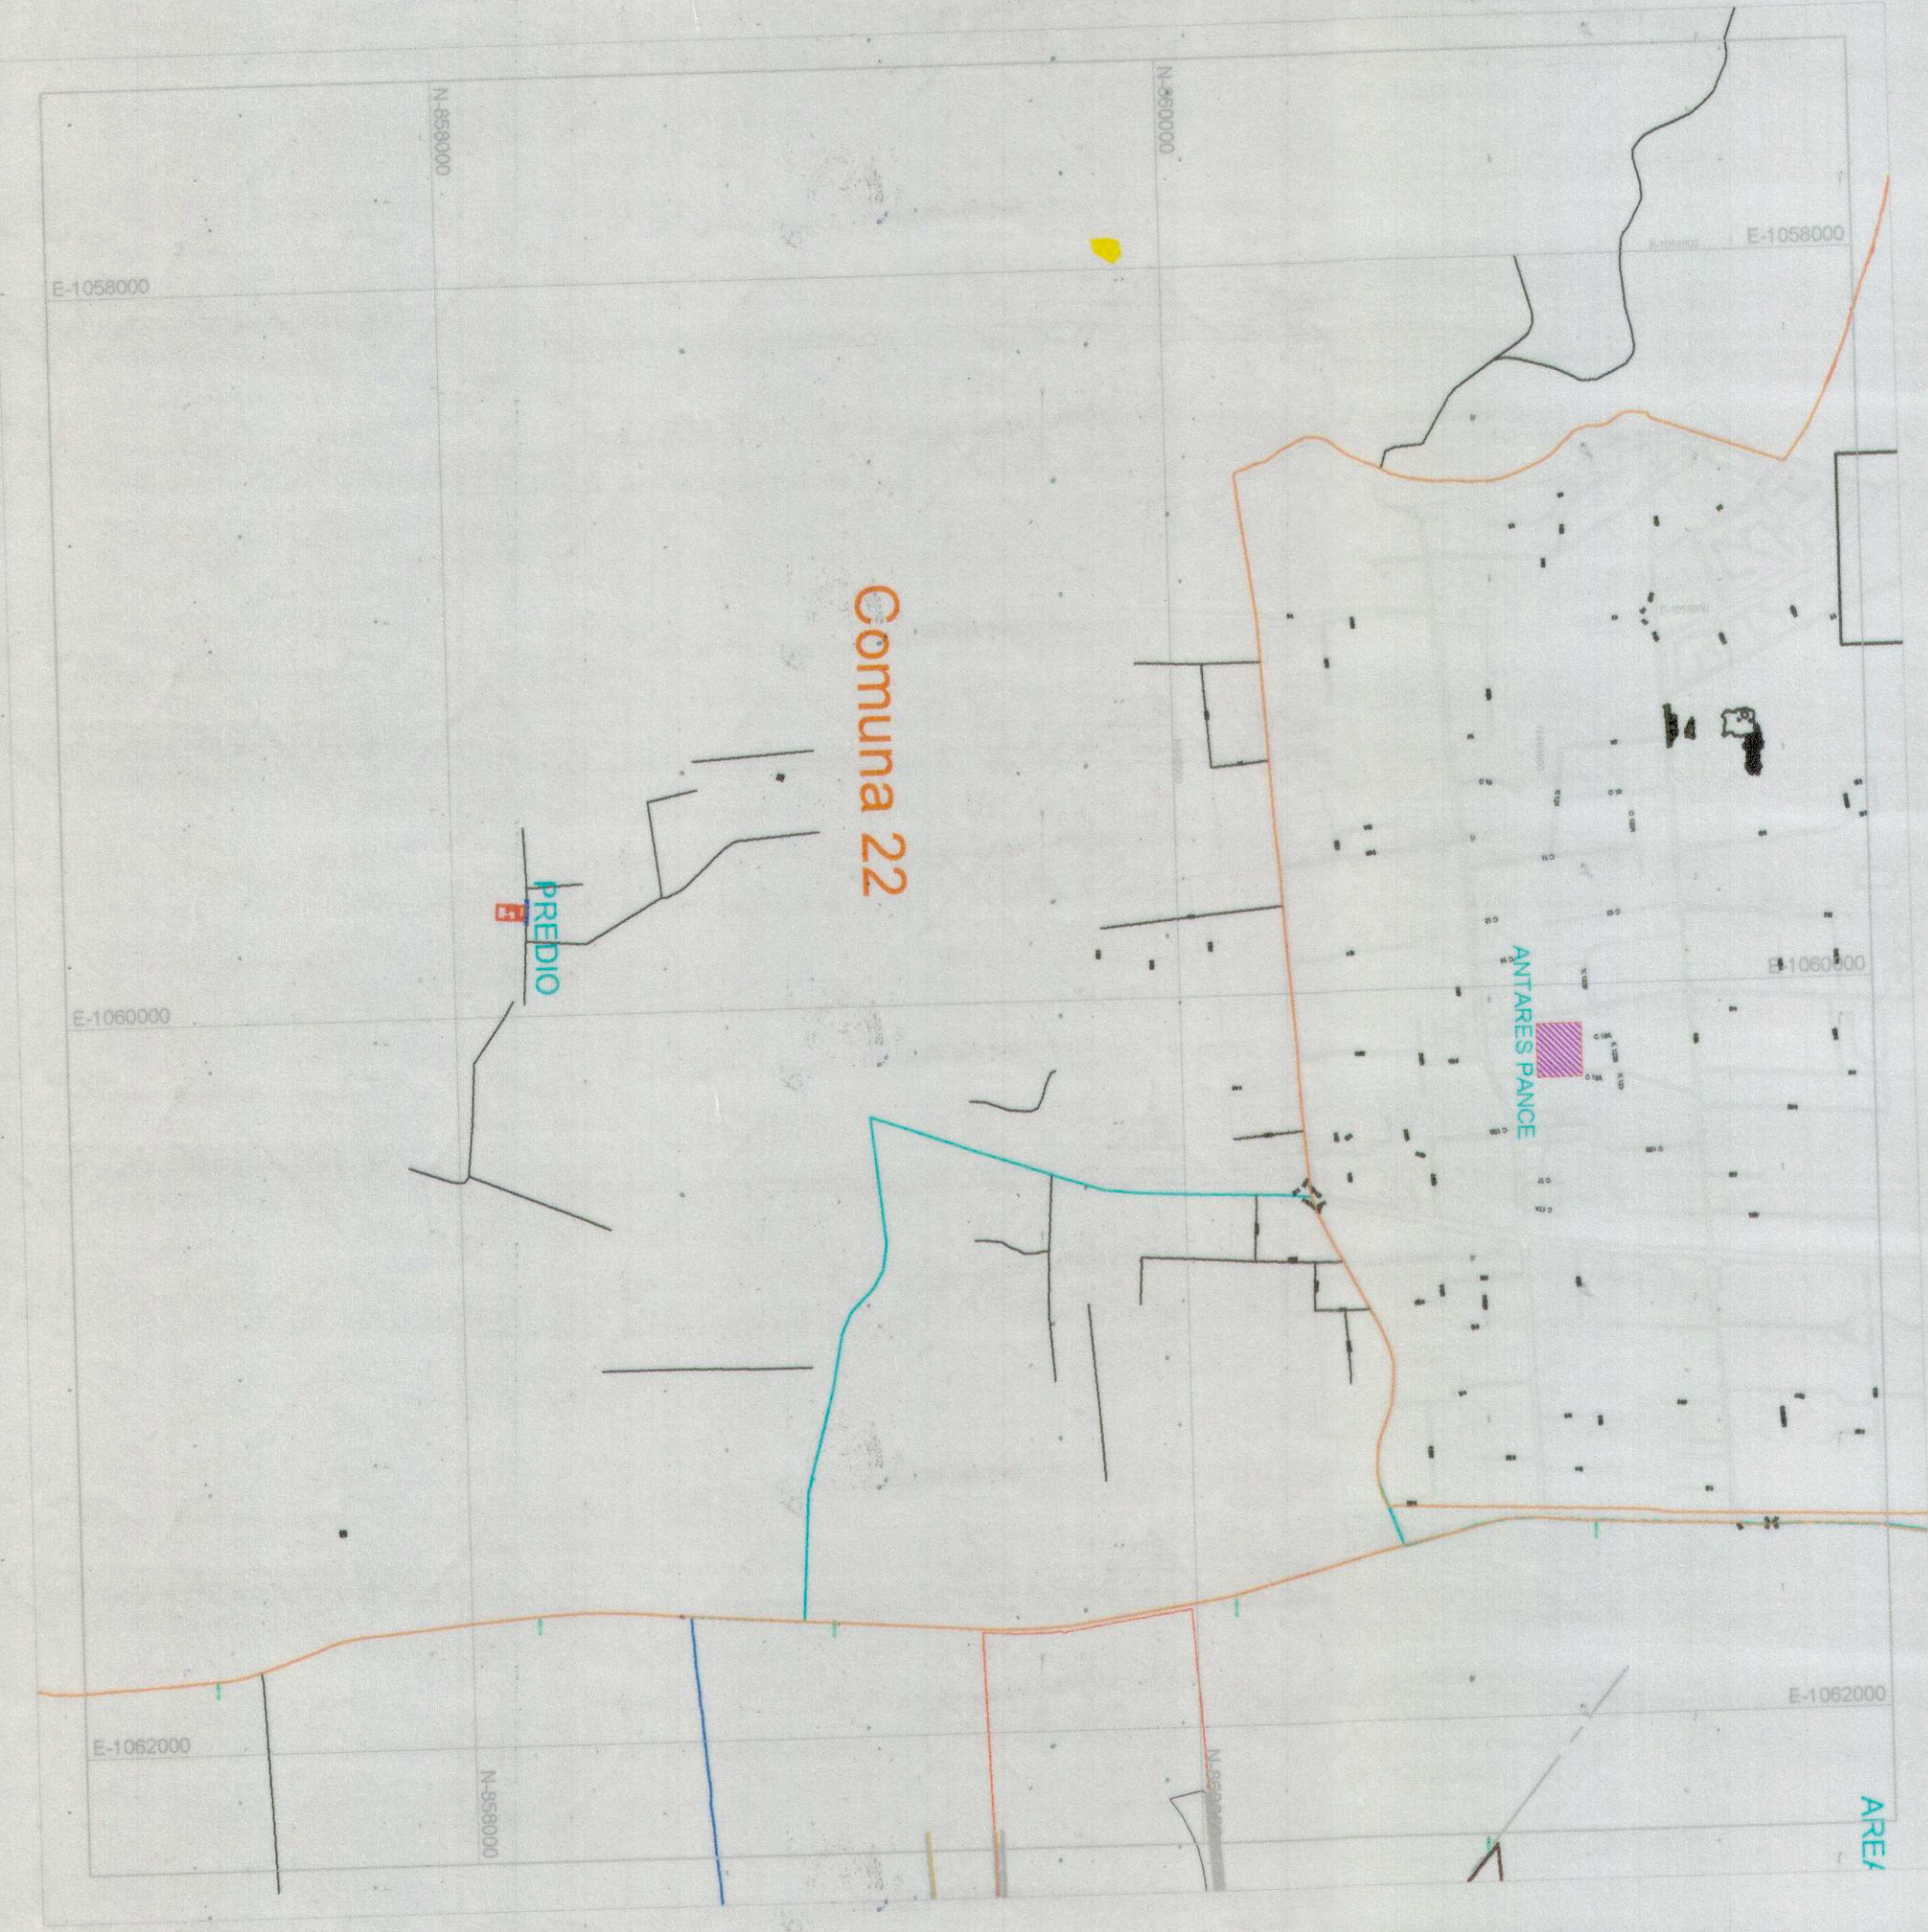


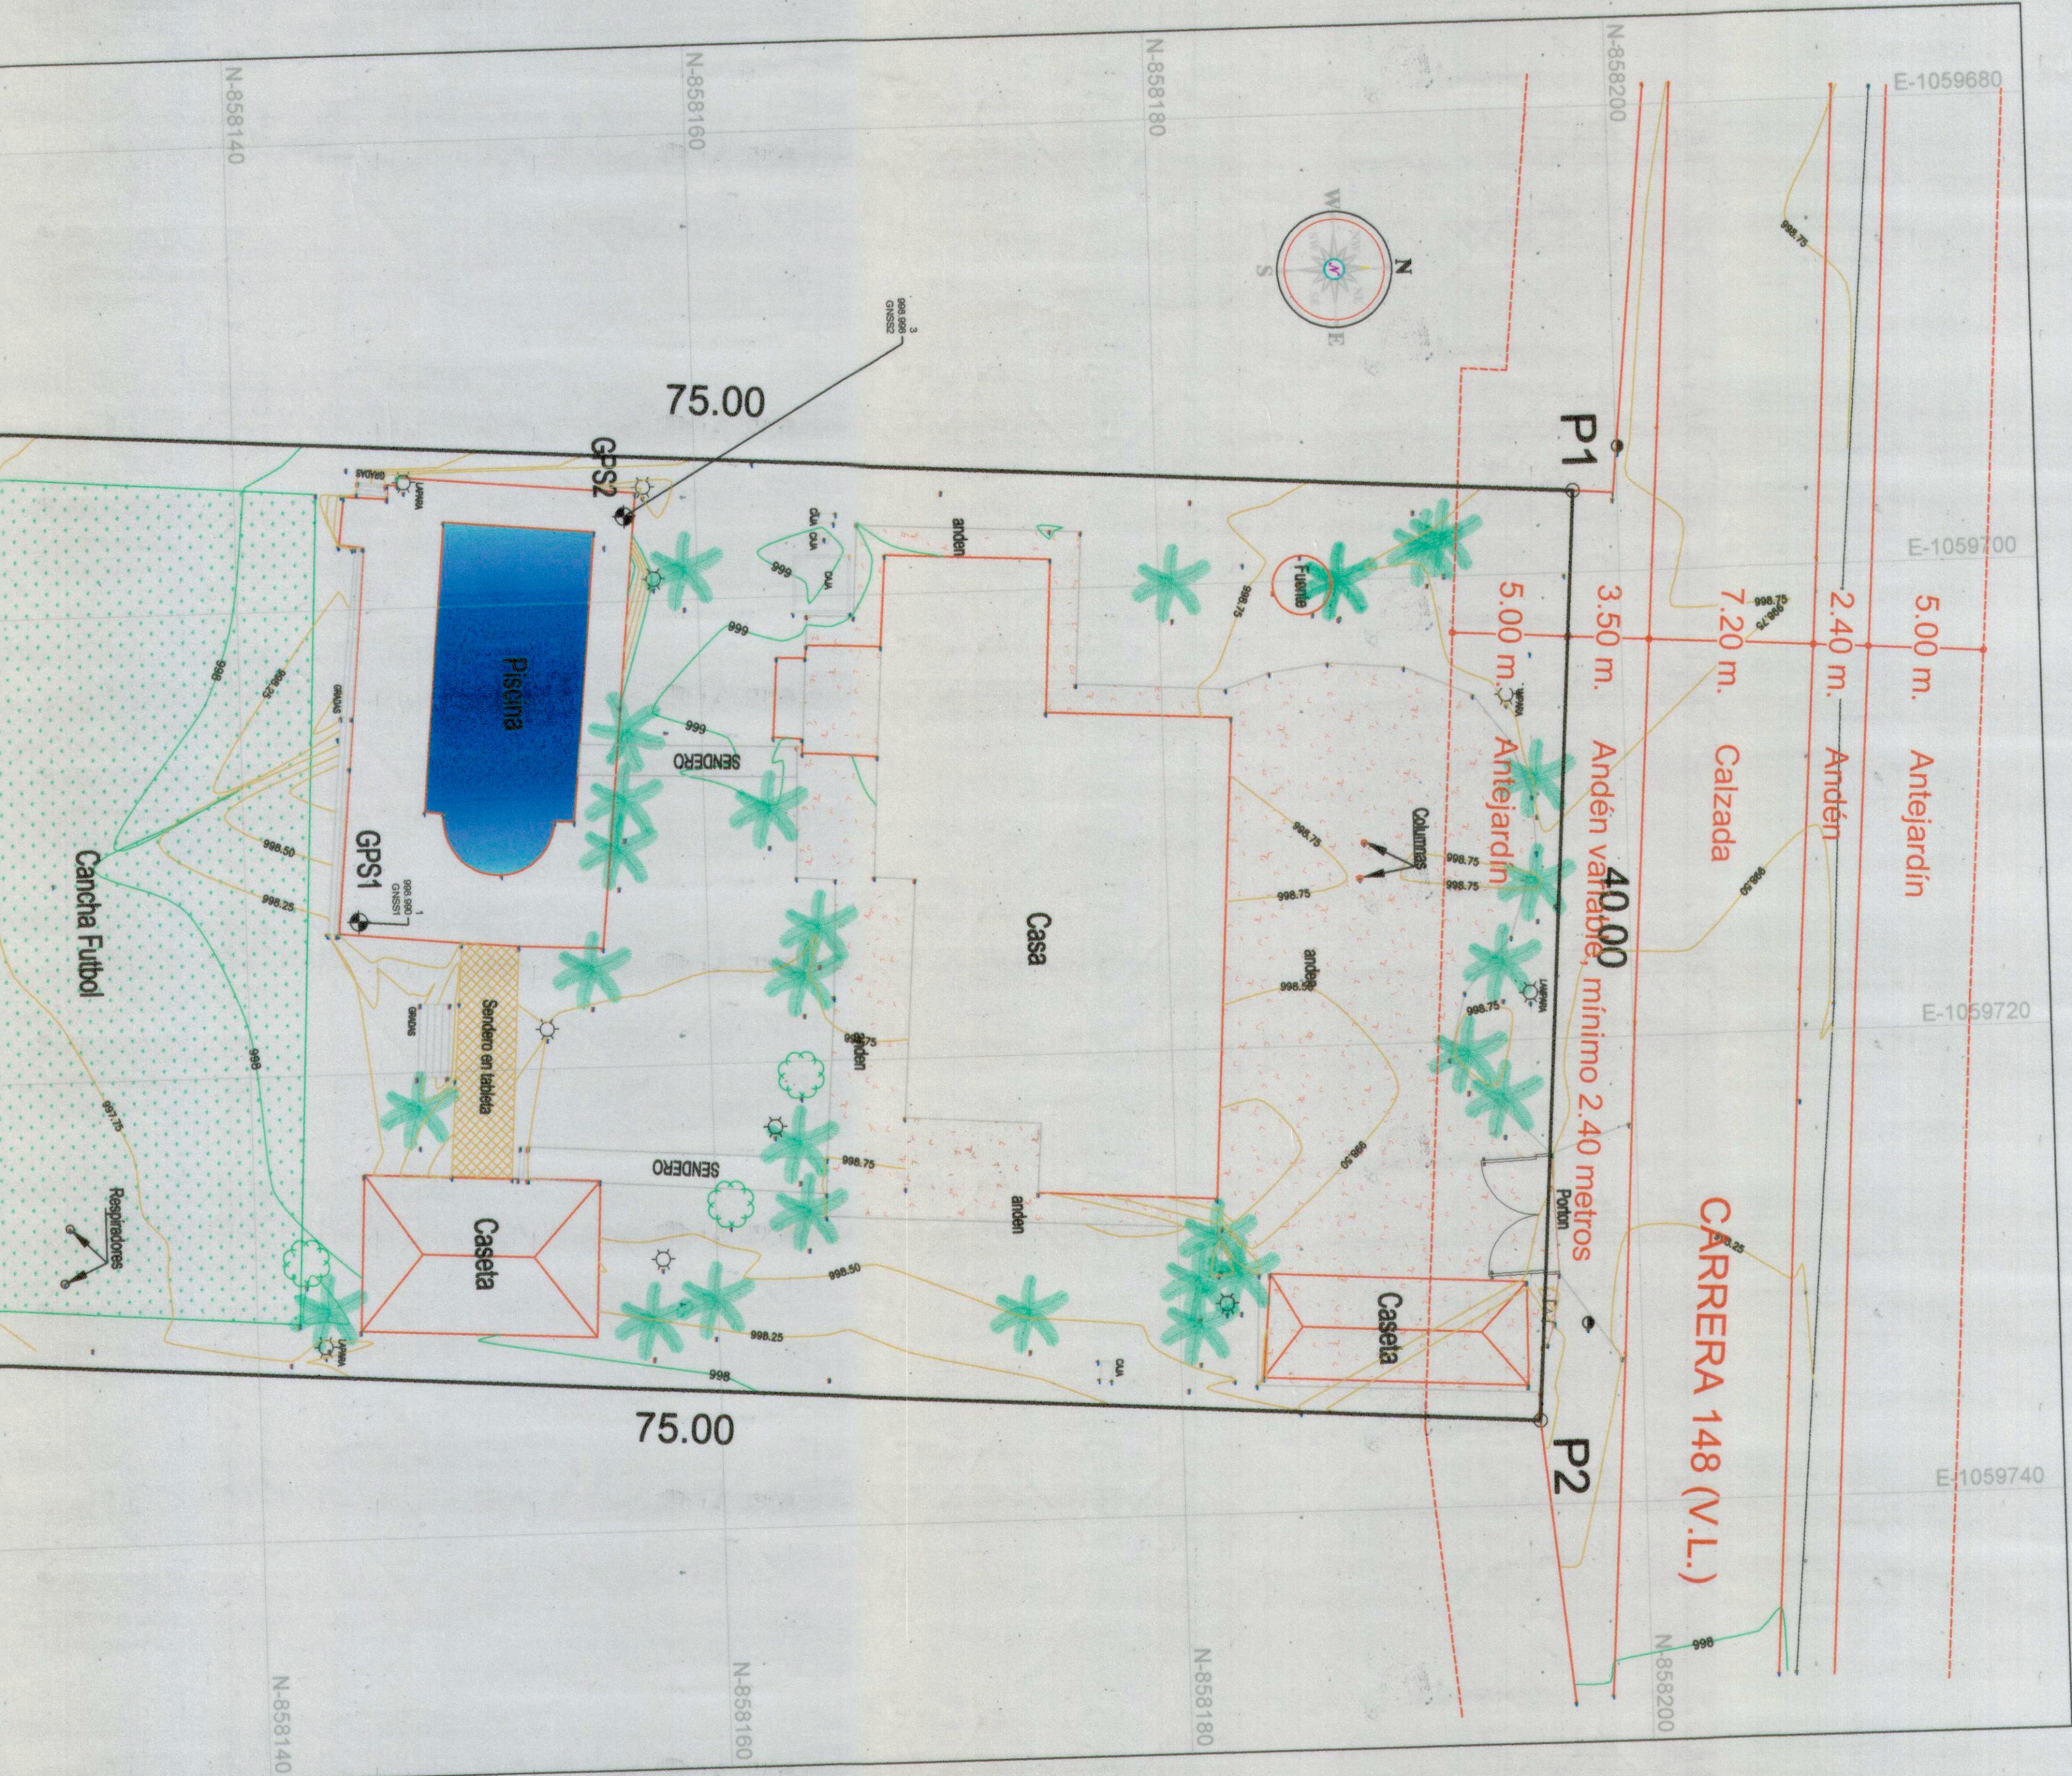

CUADRO DE COORDENADAS LINDERO					
VERTICE	LADO	DIST.	ANGULO	ESTE	NORTE
P1	P1 - P2	40.00	90°0'0"	1059696.474	858198.089
P2	P2 - P3	75.00	90°0'0"	1059736.390	858195.501
P3	P3 - P4	40.00	90°0'0"	1059731.538	858120.659
P4	P4 - P1	75.00	89°59'60"	1059691.621	858123.246

CONVENCIONES

- PALMA
- PUNTOS GEOREFERENCIADOS
- LAMPARA

LOCALIZACION GENERAL
ESCALA 1:20,000

DELINEACION CON ESQUEMA BASICO- PLANO TOPOGRAFICO CON AFECTACIONES

Elaborado por: **JIMMY SINISTERRA**
Tecnólogo en Topografía
TP 01-11799

Fecha: **ENERO 2022**

Archivo: **LOTES.DWG**

UBICACION:
CORREGIMIENTO DE PANCE
O CAÑASGORDAS,
SECCION DELA VIGA, LOTE 5,
MANZANA K, LOTE DE HABITACION
MUNICIPIO DE CALI
DPTO VALLE DEL CAUCA

CONTENIDO:
LEVANTAMIENTO
TOPOGRAFICO
LOCALIZACION GENERAL

PROPIETARIOS:
ALEJANDRA XIMENA
VELEZ PINEDA CARDONA

LEVANTO CALCULO Y DIBUJO:

ESCALA:
1:200

FECHA:
ENERO 2022

ARCHIVO:
LOTES.DWG