


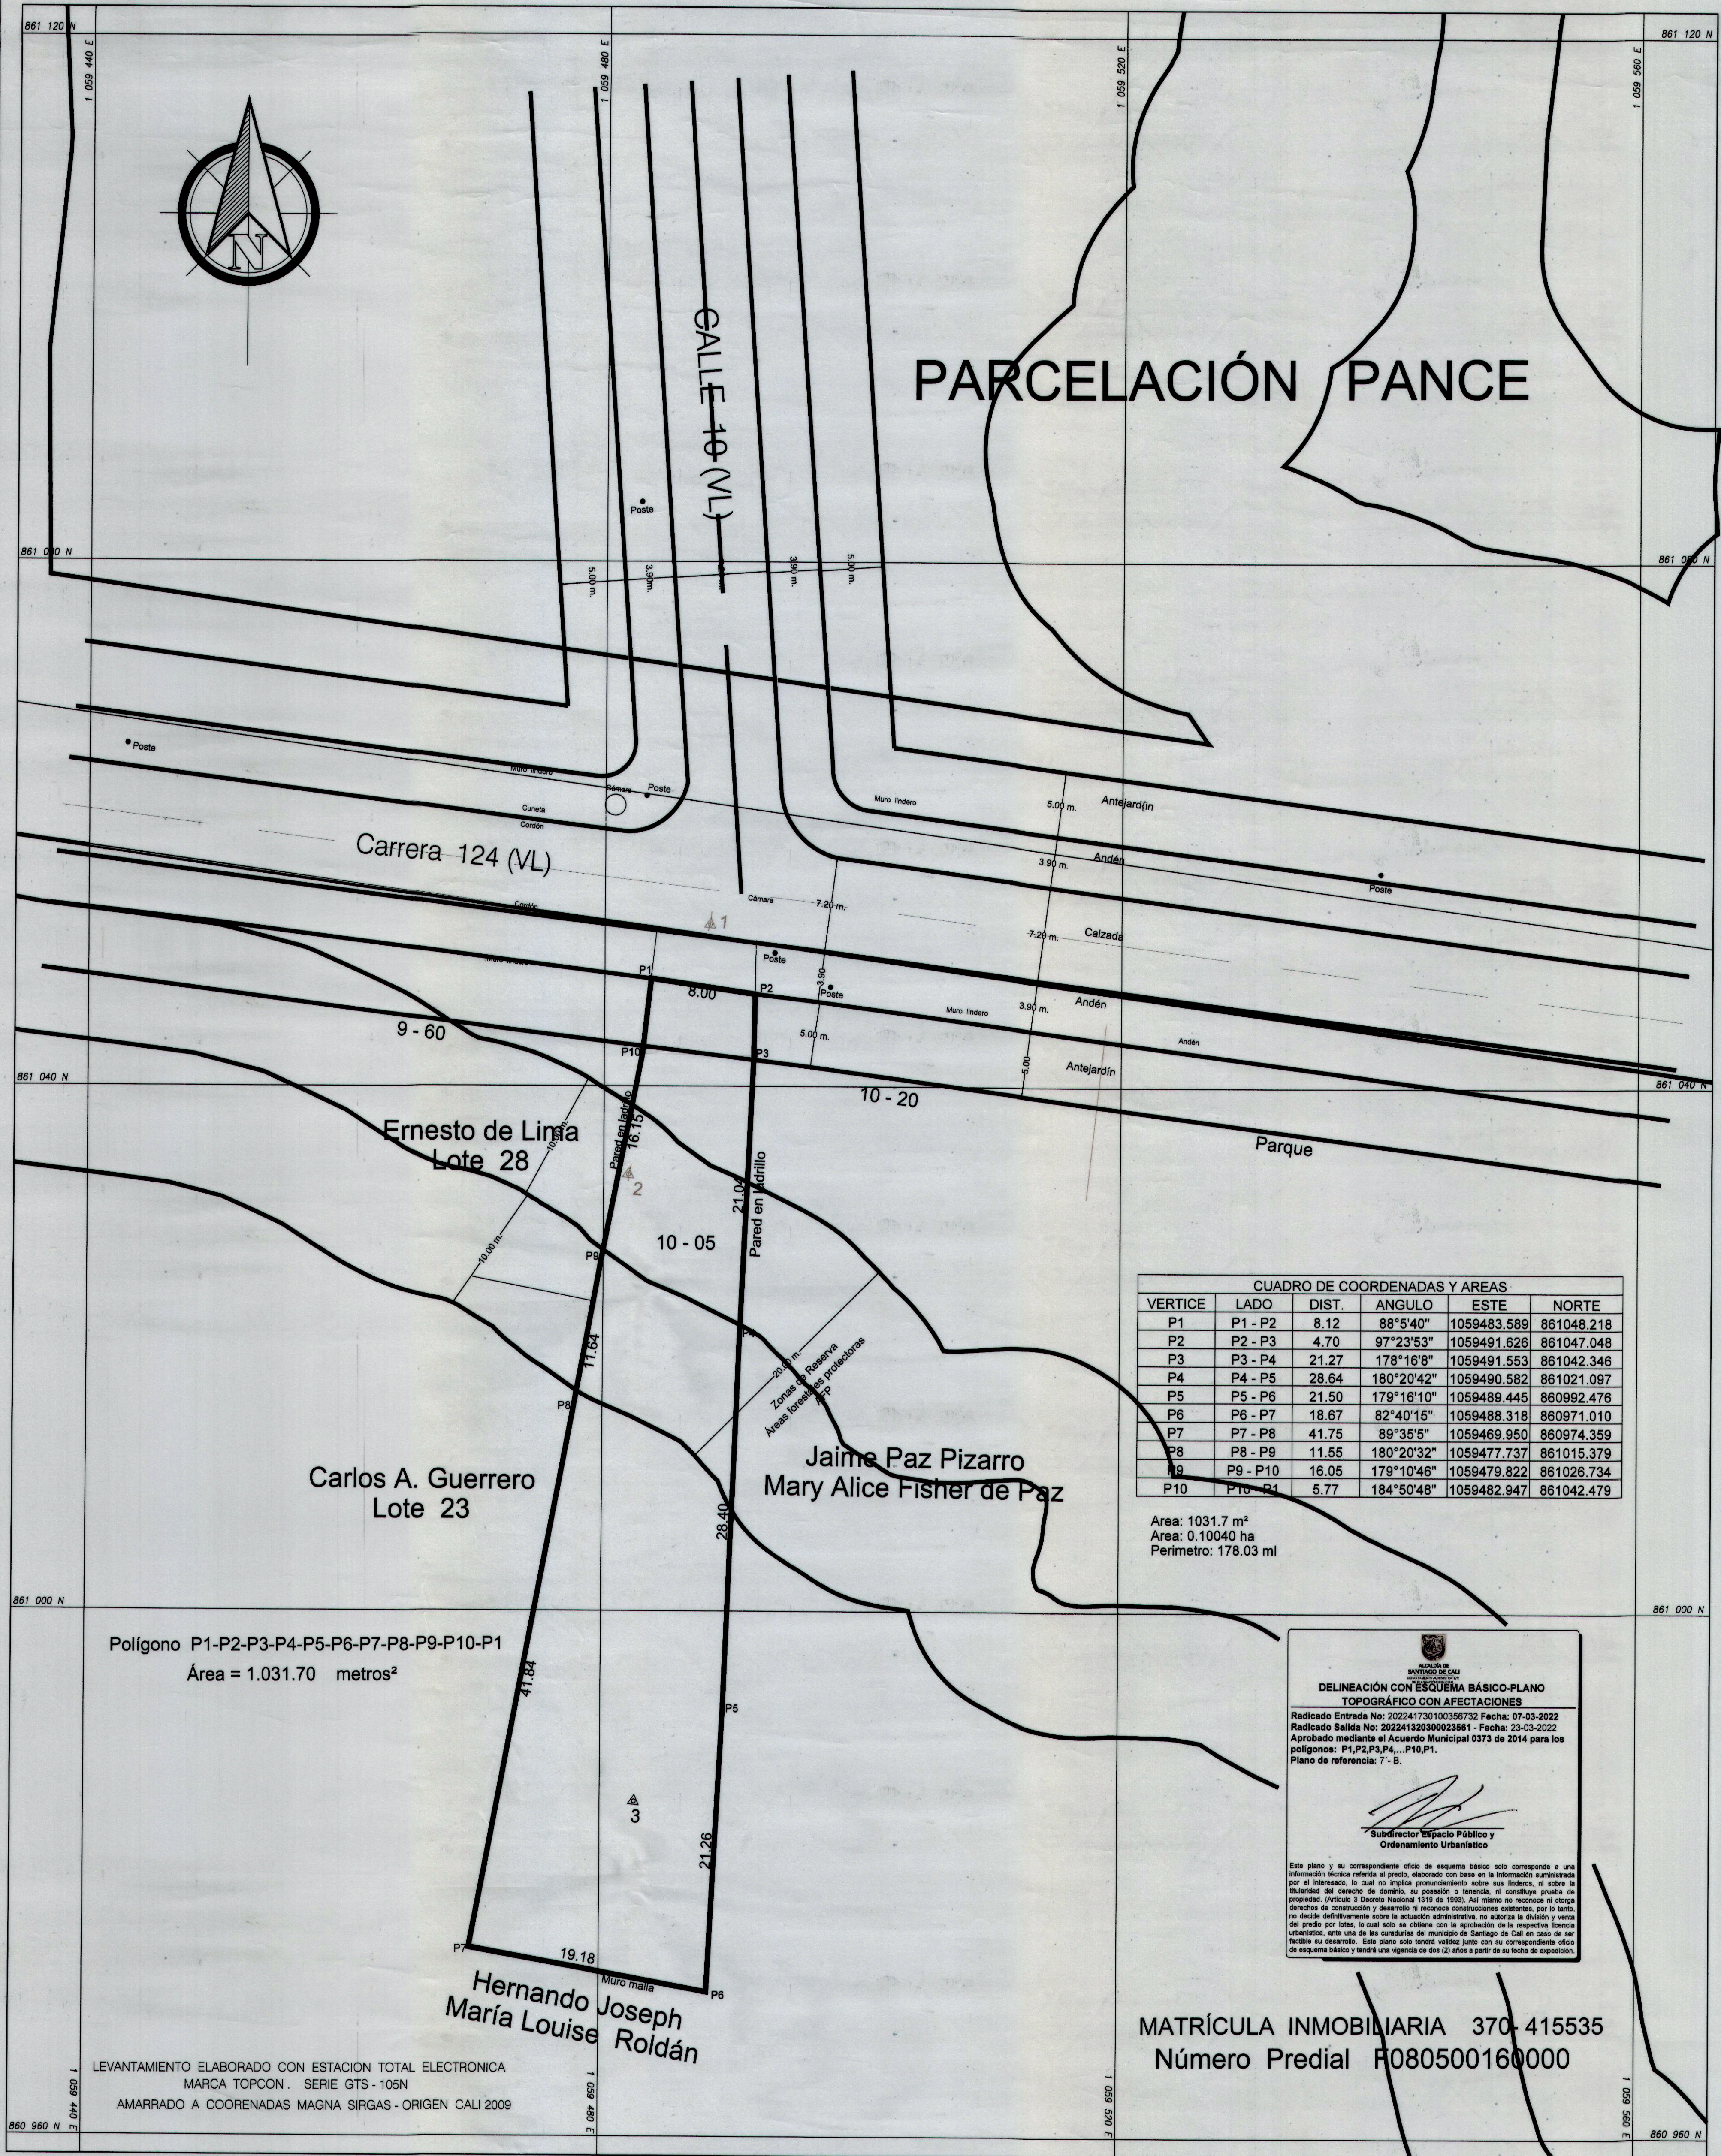

LEVANTAMIENTO TOPOGRÁFICO DEL PREDIO UBICADO EN LA
CARRERA 124 No. 10-05, PARCELACIÓN PANCE,
MUNICIPIO DE CALI, DEPARTAMENTO DEL VALLE DEL CAUCA
PROPIEDAD DE : MARIA CLARA MARTÍNEZ RODRIGUEZ

LEVANTÓ : ING. TOP. CARLOS ARTURO ROLDAN CH.
DIBUJÓ MATRÍCULA No. 76335096889VLL CPNI
ESCALA = 1 : 250 METROS
CALI, MARZO 2022