


P	COORDENADAS		DIST.
	NORTE	ESTE	
A	N 860664.671	E 1058750.676	29.14
B	N 860660.791	E 1058721.795	8.89
C	N 860660.735	E 1058712.904	19.24
D	N 860659.312	E 1058693.718	6.66
E	N 860665.563	E 1058696.028	7.53
F	N 860672.237	E 1058699.514	7.17
G	N 860678.169	E 1058703.538	5.41
H	N 860682.132	E 1058707.222	4.53
I	N 860685.130	E 1058710.620	6.66
J	N 860689.244	E 1058715.861	5.12
K	N 860691.871	E 1058720.257	3.76
L	N 860693.666	E 1058723.565	5.33
	N 860695.797	E 1058728.452	6.07
	N 860697.515	E 1058734.275	5.98
O	N 860698.697	E 1058740.134	7.19
M	N 860699.432	E 1058747.290	34.93
N	N 860664.671	E 1058750.676	

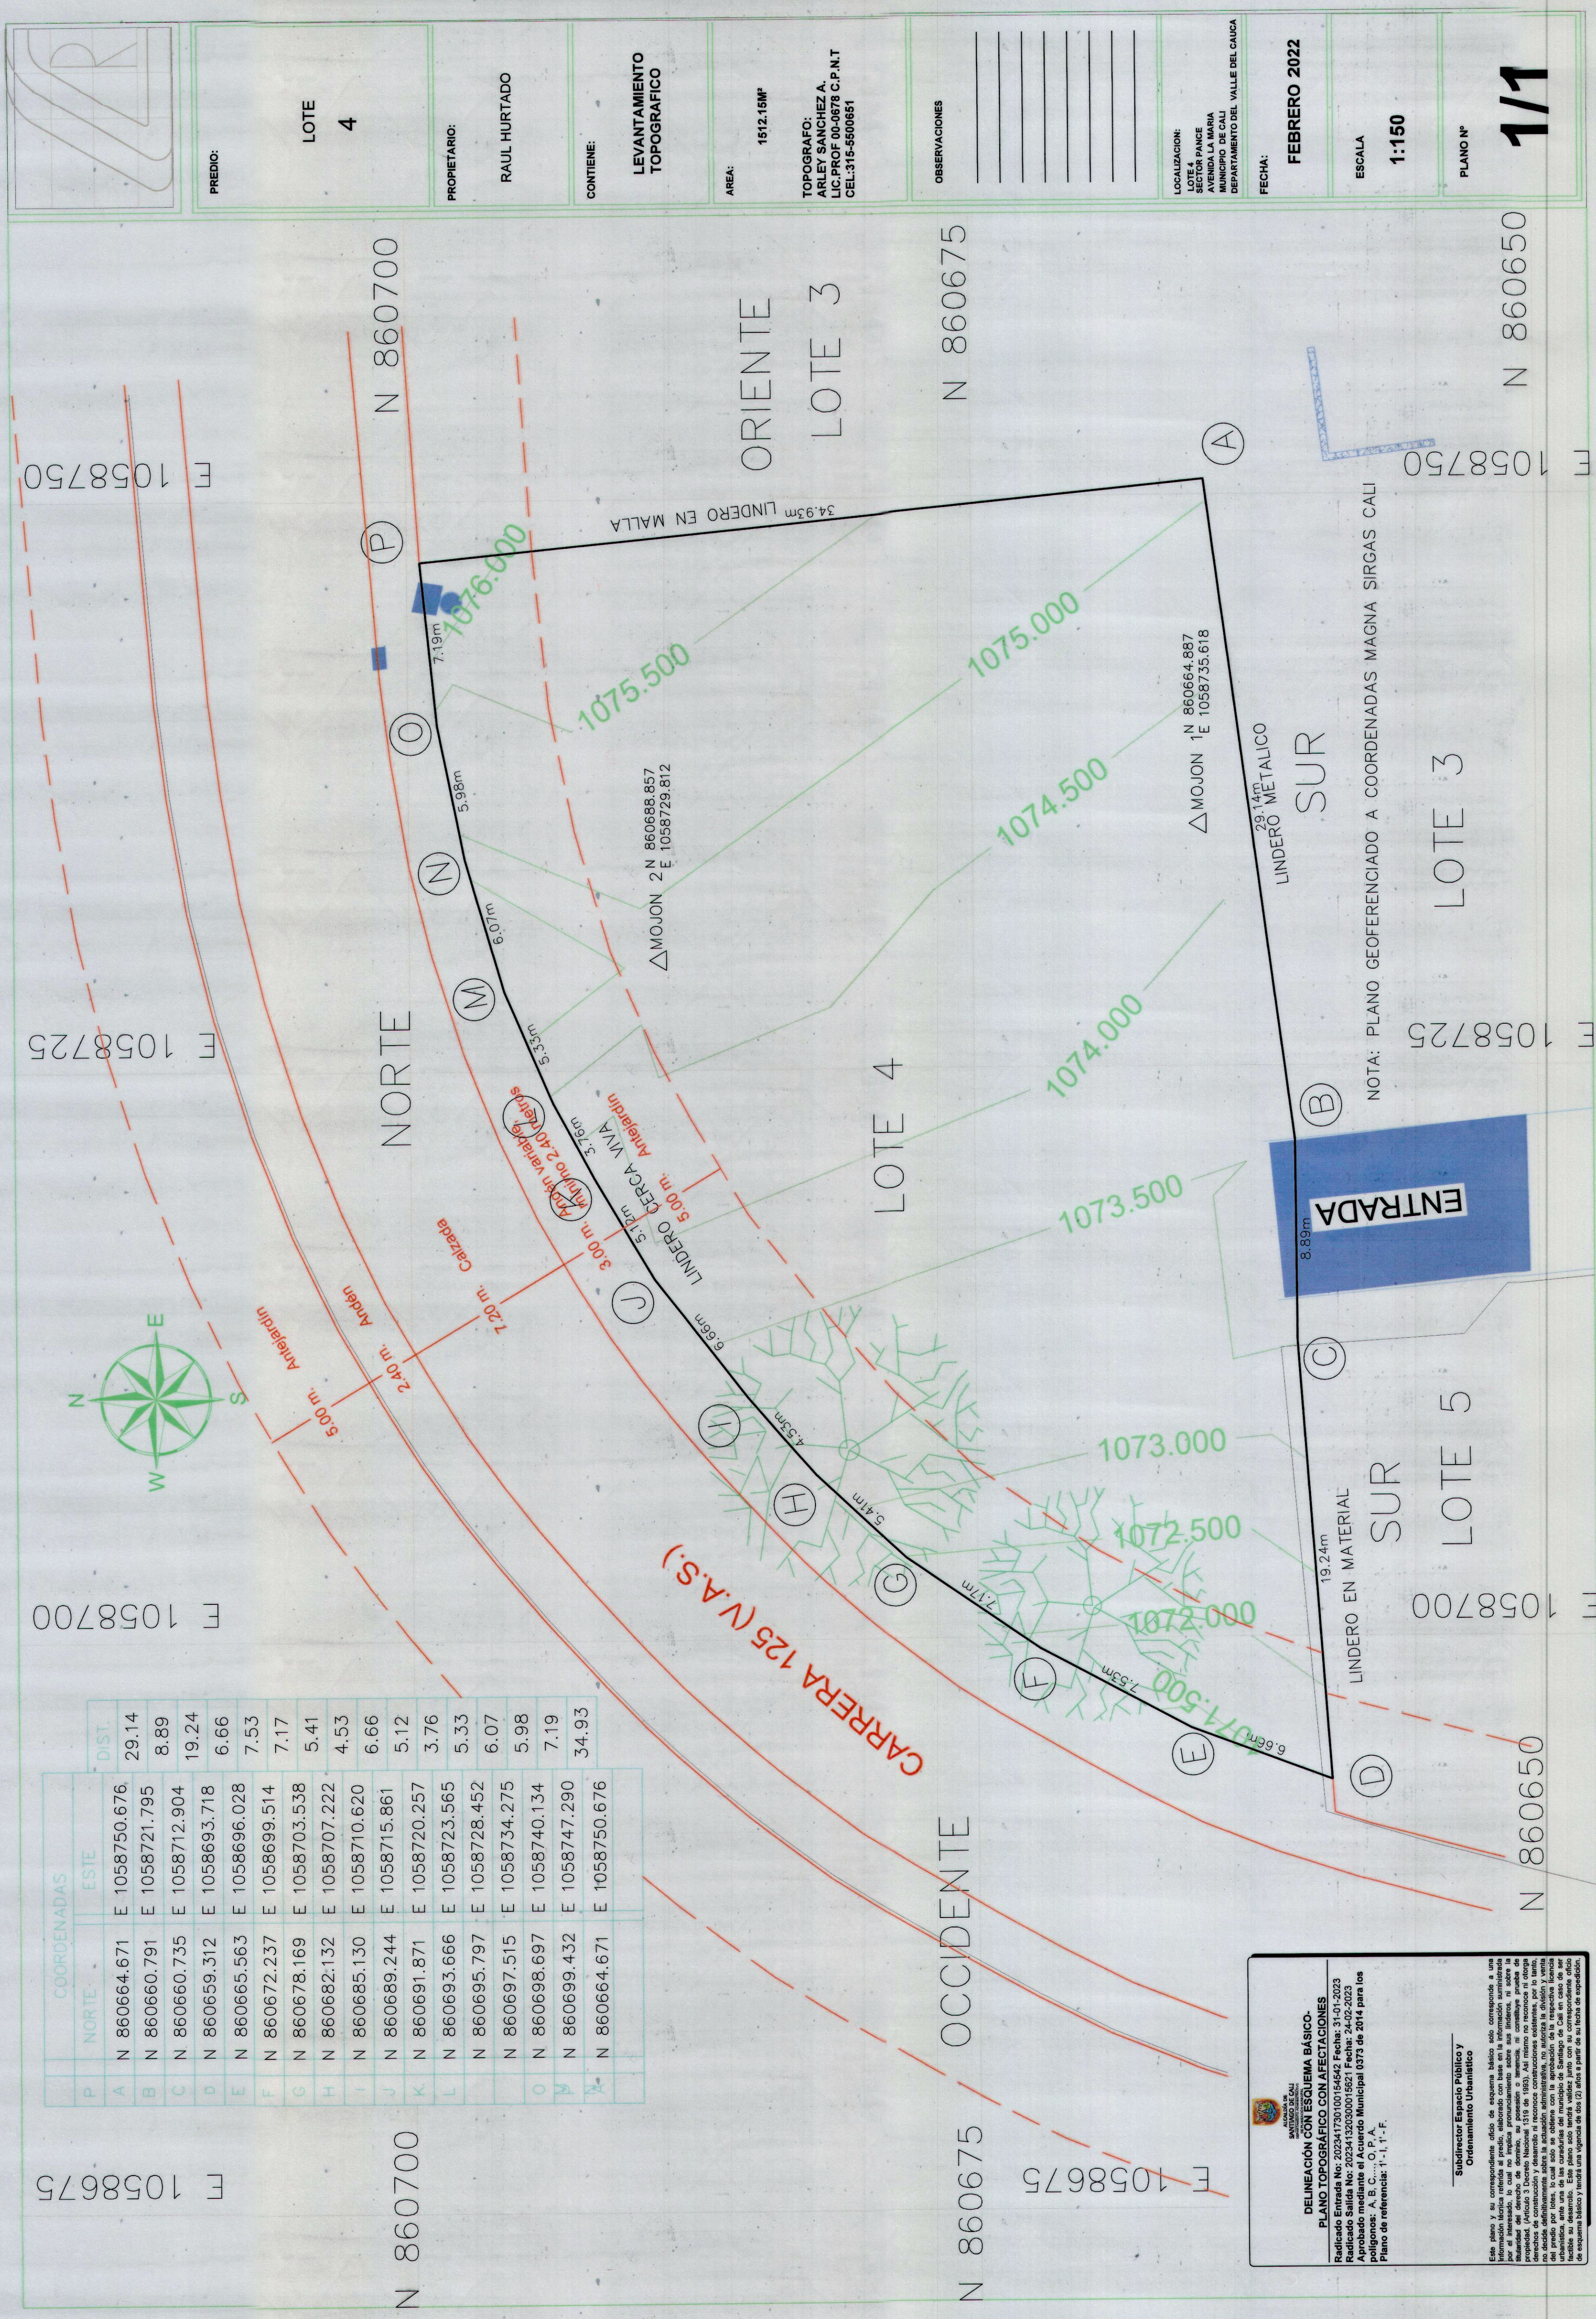

DELINEACIÓN CON ESQUEMA BÁSICO.
PLANO TOPOGRÁFICO CON AFECTACIONES
Radicado Entrada No: 2023/41730300015642 Fecha: 31-01-2023
Radicado Salida No: 2023/41730300015621 Fecha: 24-02-2023
Aprobado mediante el Acuerdo Municipal 0373 de 2014 para los polígonos: A, B, C, ..., O, P, A.
Plano de referencia: 1-1, 1- F.

**Subdirector Espacio Público y
Ordenamiento Urbanístico**

Este plano y su correspondiente obra de esquema básico solo corresponde a una información técnica referida al precio, elaborado con base en la información suministrada por el interesado, lo cual no implica pronunciamiento sobre sus intereses, ni sobre la totalidad del derecho de dominio, su posesión o tenencia, ni constituye prueba de propiedad. (Artículo 3 Decreto Nacional 1319 de 1993). Así mismo no reconoce ni otorga derechos de construcción y desarrollo ni reconoce construcciones existentes, por lo tanto, no afecta el dominio, ni el uso, ni el valor de los predios, ni el patrimonio de los propietarios, ni el carácter de las construcciones, ni el carácter de las zonas urbanísticas, ante una de las caraduras del municipio de Santiago de Cali en caso de ser requerido. Este plano solo tendrá validez tanto con su correspondiente expediente de esquemático básico y vendrá una vigencia de dos (2) años a partir de su fecha expedición.