


LEVANTAMIENTO TOPOGRÁFICO

COMUNA 02  
BARRIO JUANANBÚ  
MUNICIPIO DE CALI  
VALLE DEL CAUCA

LEVANTÓ Y CALCULÓ:

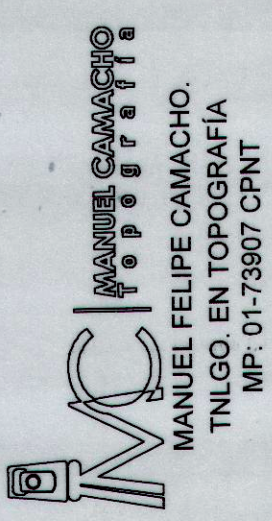

DIRIGIDO A:


ERIKA PIEPER

CONVENCIONES

- Lindero de acuerdo a levantamiento topográfico
- Vía
  - Paramento
  - Base
  - Construcción
  - Camara alcantarillado
  - Poste

LOCALIZACIÓN GENERAL:

VALLE DEL CAUCA

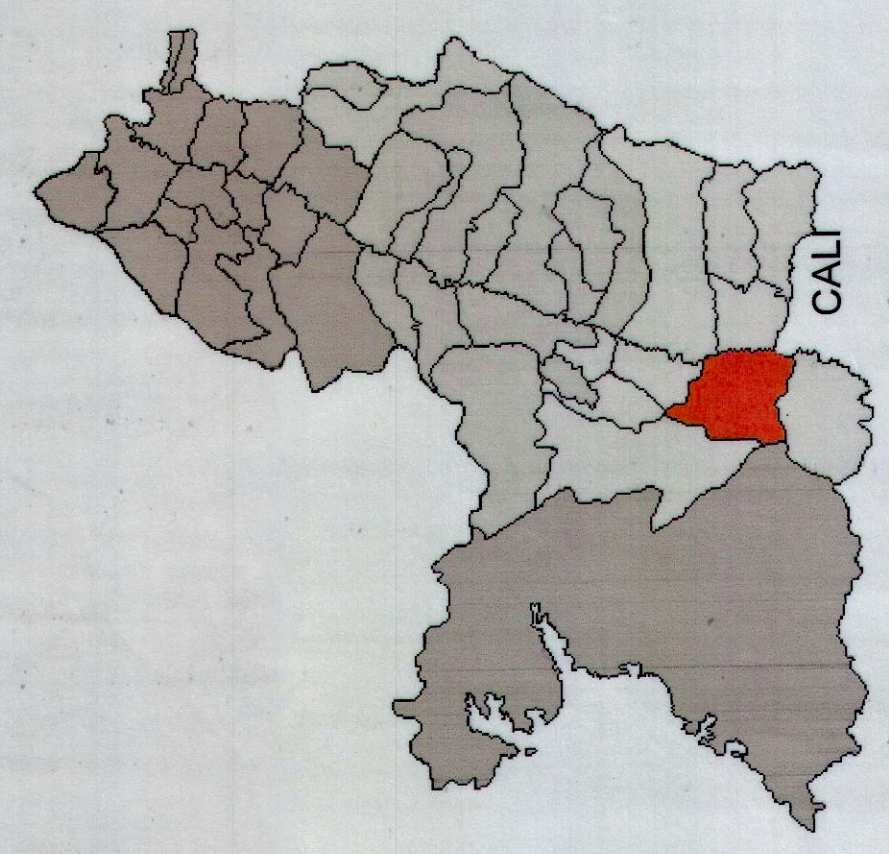

INFORMACIÓN DE REFERENCIA:

Sistema de Coordenadas: IGAC Valle del Cauca  
Cal 2009  
Proyección Transversa Mercator  
GRS 1980  
Datum: CALI  
Coordenadas Origen: Longitud: 76°31'14.025" Oeste  
Latitud: 3°26'30.78" Norte  
Plano de proyección: 1000 m  
Falso Norte: 872.364.630 m  
Falso Este: 1'061.900.180 m

Escala de Impresión: 1:250  
Todas las dimensiones del plano están dadas en metros (m)  
Levantamiento topográfico realizado con equipo GPS Hi Target V60 en metodología RTK.

ESCALA DE IMPRESIÓN:

1:750

FECHA LEVANTAMIENTO:


AGOSTO DE 2022/ ENERO 2023

PLANO No.

1/1

ARCHIVO:

PLANO AJUSTADO.dwg

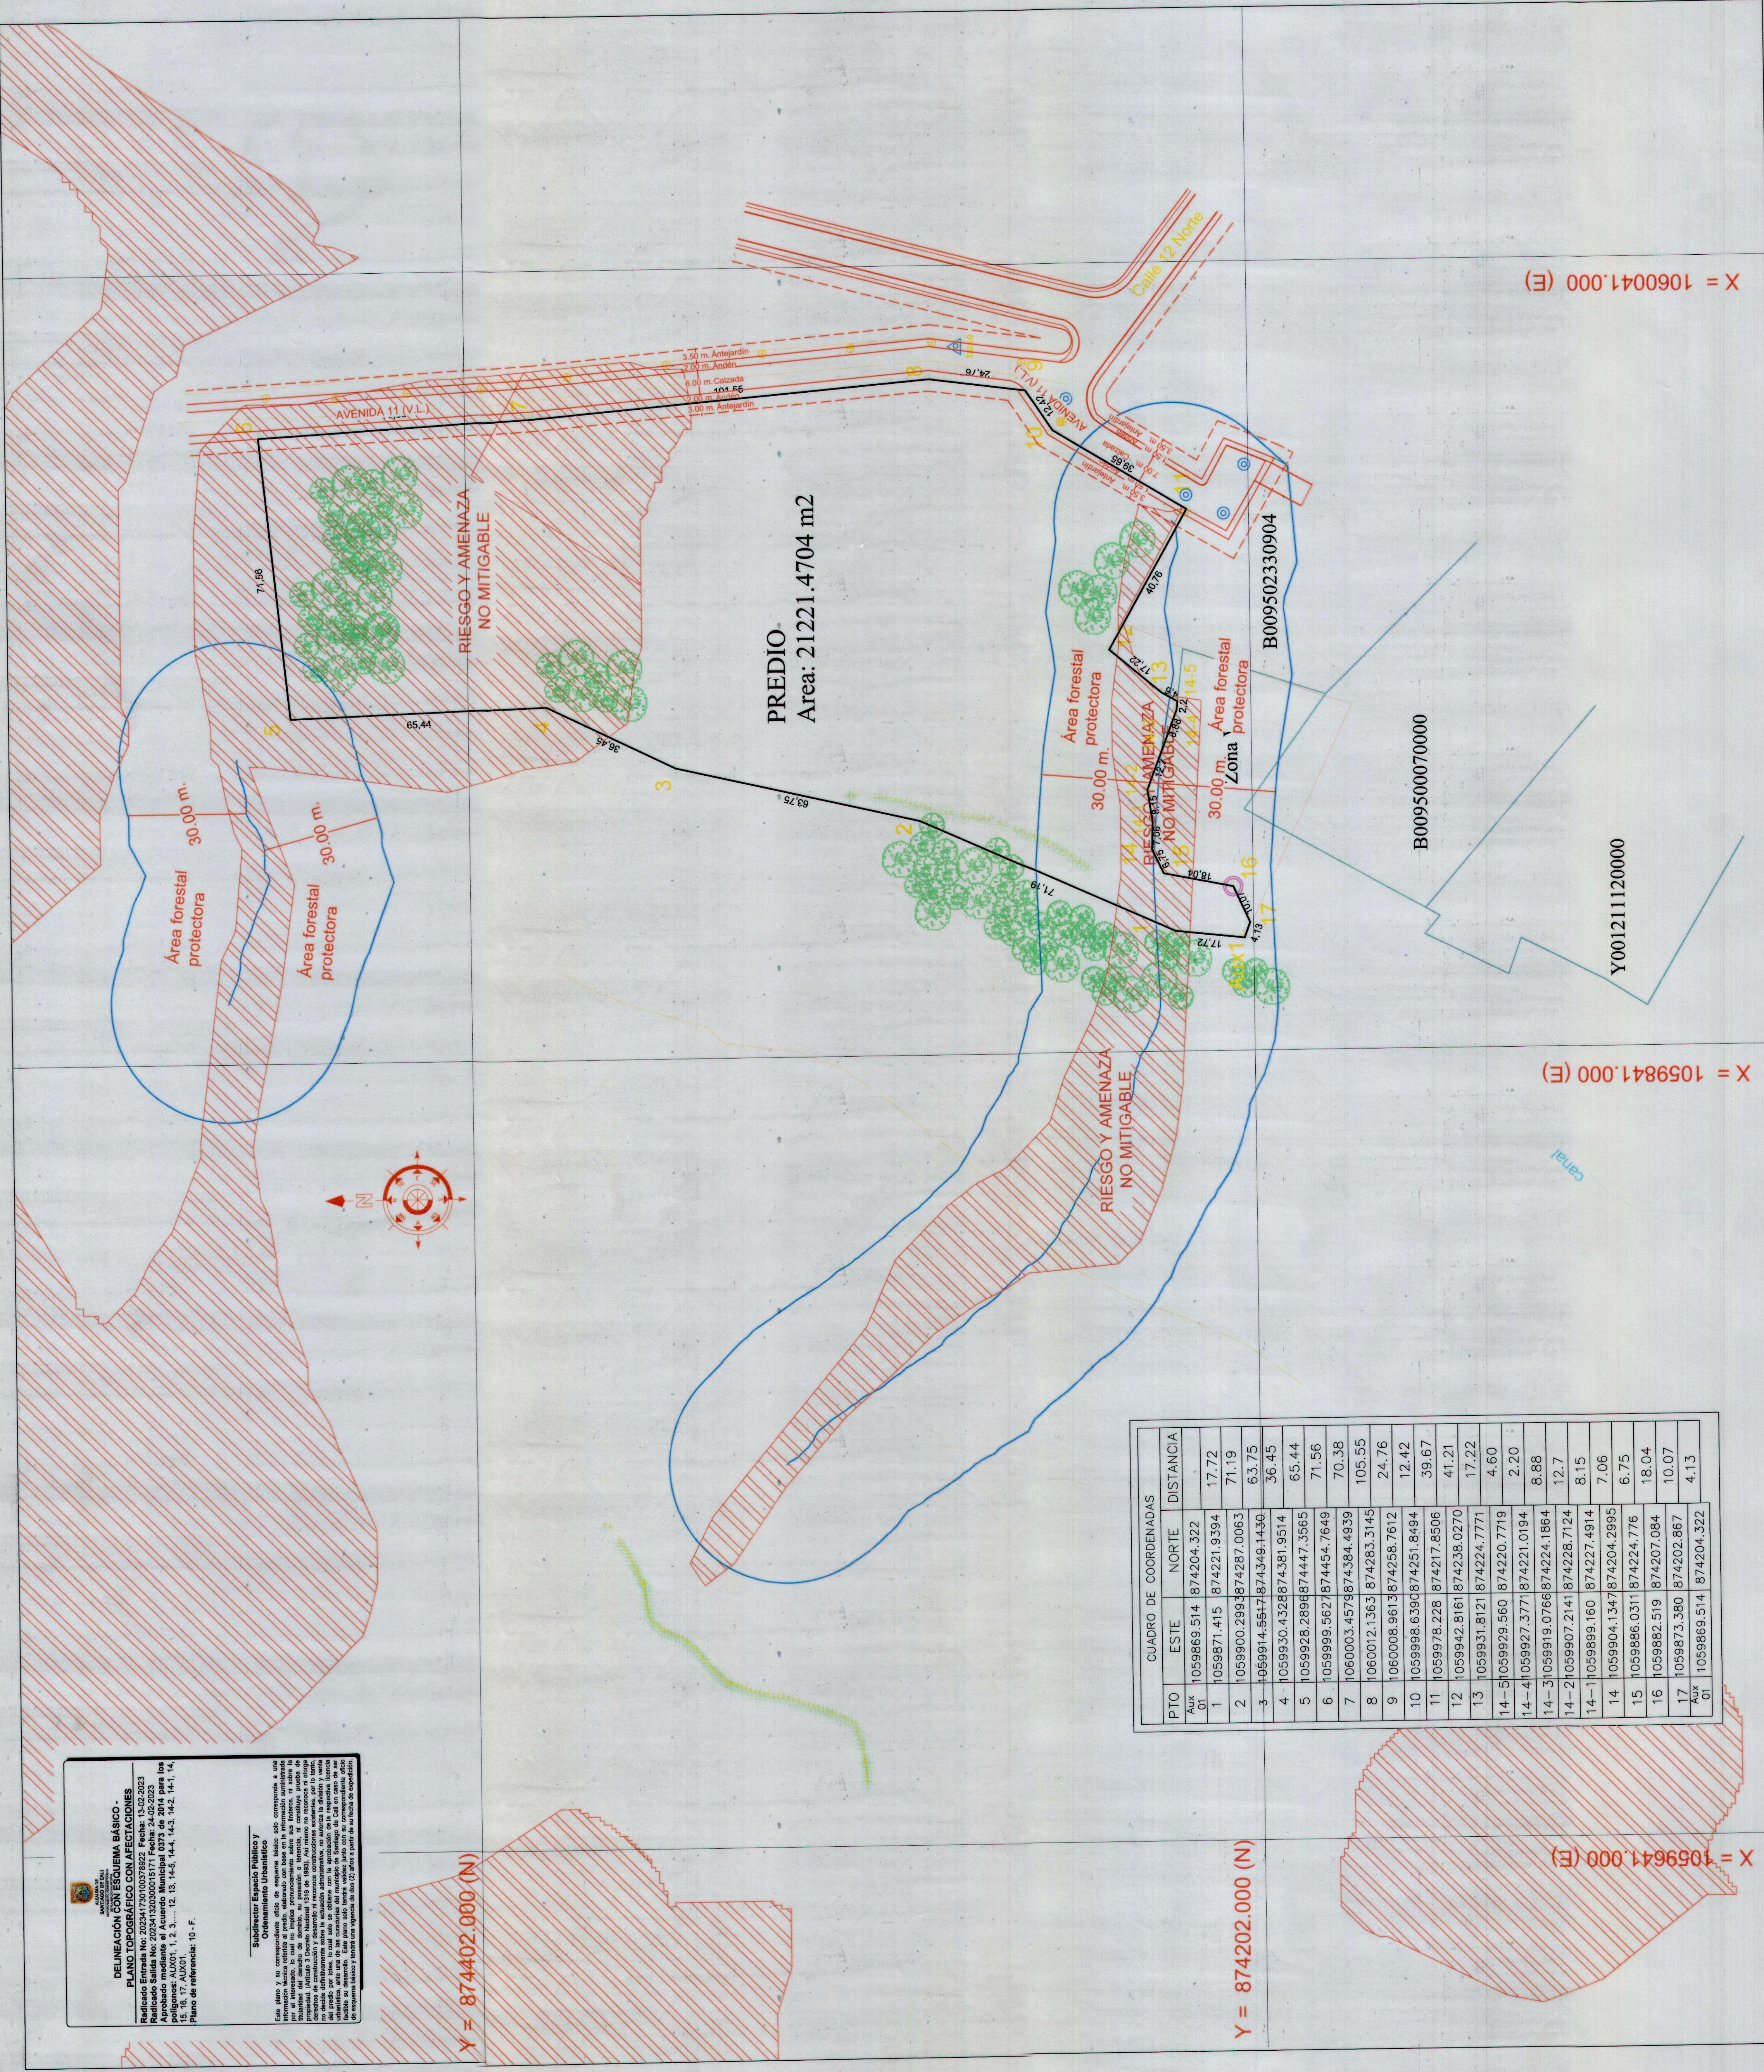

**DELINEACIÓN CON ESQUEMA BÁSICO**  
**PLANO TOPOGRÁFICO CON AFECTACIONES**  
