

Contenido:

LEVANTAMIENTO TOPOGRÁFICO
PROYECTO CARVAJAL PROPIEDADES E
INVERSIONES S.A., MUNICIPIO DE
SANTIAGO DE CALI, VALLE DEL CAUCA

Proyecto:

**CARVAJAL PROPIEDADES E
INVERSIONES S.A.**

Elaboró:

VISUAL DRONE

SEBASTIAN CARVAJAL T.

Tecnólogo en Topografía


Matrícula Profesional: 01-18904

Celular: 315-6217181

Información de referencia:

Sistema de Coordenadas:
Nombre: MAGNA origin
Calle Vial de la Causa 2009
Calle de la Causa 2009
Elevación: 1000 m
Elongación: 1000 m
Origen: Calle
Coordenadas Origin:
Longitud: 765114.025° O
Latitud: 195100.16° N
Falso Norte: 772054.63 N
Falso Este: 105100.16 E

Localización General :

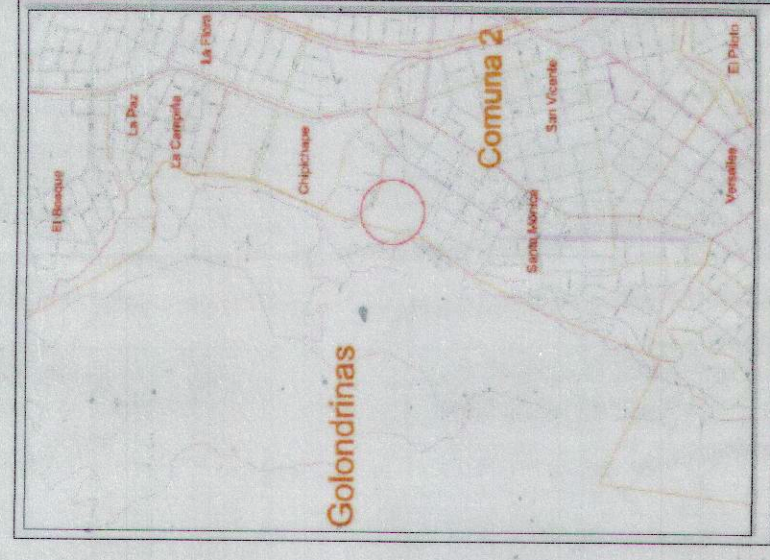

Escala:

1:750

Convenciones


- | | |
|---|---------------------------|
|  | Punto de apoyo GNSS |
|  | Árbol pequeño |
|  | Árbol mediano |
|  | Árbol Grande |
|  | Delta topográfico |
|  | Lindero Lote A |
|  | Lindero Lote B |
|  | Lindero Lote C |
|  | Curva de nivel Índice |
|  | Curva de nivel Intermedia |
|  | Quebrada |
|  | Borde Vía |
|  | Paramento |
|  | Andén |
|  | Poste |
|  | Camara de inspección |
|  | Sumidero |
|  | Escaleras |

Fecha:

21/02/2023

Piano No:

11

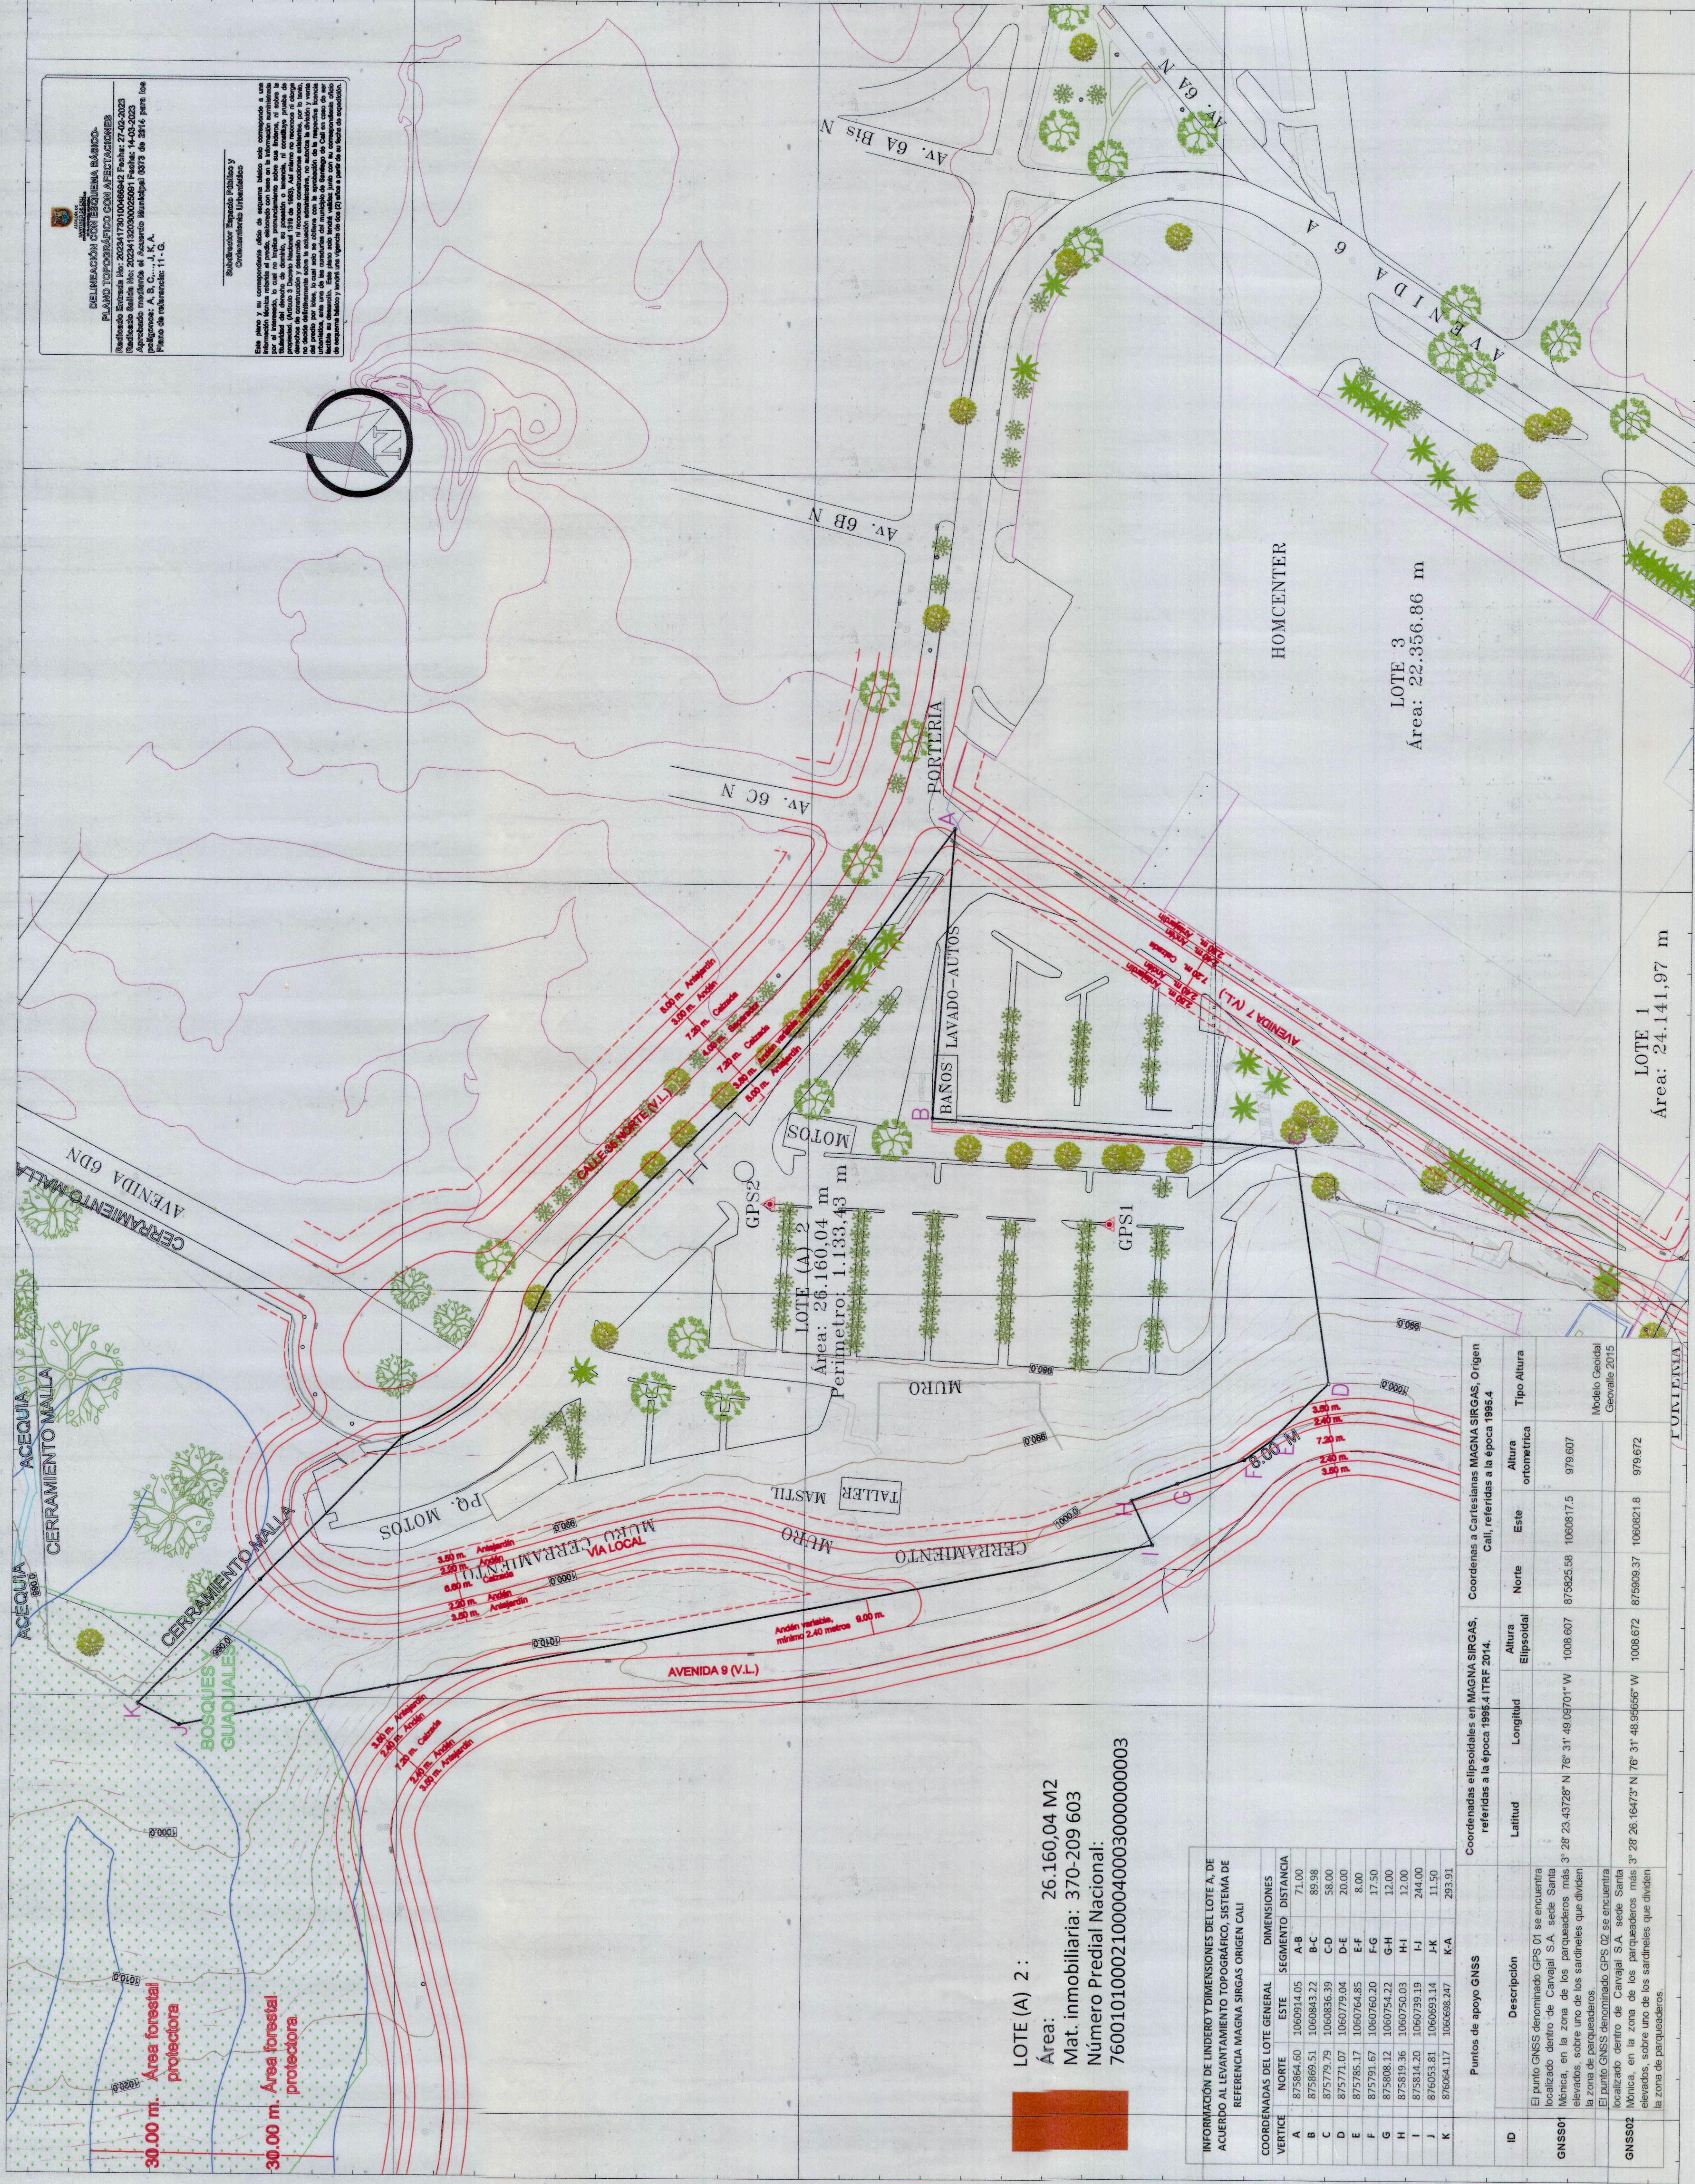

LOTE (A) 2 :
 Área: 26.160,04 M2
 Mat. inmobiliaria: 370-209 603
 Número Predial Nacional:
 7600101000210000400300000000003

INFORMACION DE LINDERO Y DIMENSIONES DEL LOTE A, DE ACUERDO AL REFERENCIAL TOPOGRAFICO, SISTEMA DE LEVANTAMIENTO MAGNIA, SINGRAS ORIGEN CALI			
VERTICE	COORDENADAS DEL LOTE GENERAL		DIMENSIONES
	NORTE	ESTE	
A	873864.60	106914.05	A-B 71.00
B	873869.51	106968.32	B-C 89.98
C	873779.79	106936.39	C-D 58.00
D	873717.07	106970.94	D-E 20.00
E	873785.17	106976.85	E-F 8.00
F	873791.67	106970.20	F-G 17.50
G	873608.12	106975.42	G-H 12.00
H	873819.36	1069750.03	H-I 12.00
I	873814.20	1069739.91	I-J 244.00
J	876053.81	1069603.14	J-K 11.50
K	876068.117	1069688.37	K-A 933.91

Puntos de apoyo GNSS		Coordenadas elipsoidales en MAGNA SIRGAS, referidas a la época 1995.4 ITRF 1994				Coordenadas Cartesianas MAGNA SIRGAS, Origen Calí, referidas a la época 1995.4		
ID	Descripción	Latitud	Longitud	Altura Elipsoidal	Norte	Este	Altura ortométrica	Tipo Altura
GNSS01	El punto GNSS denominado GPS 01 se encuentra localizado dentro de Canajal S.A. sede Santa María, en la zona de los parqueaderos más elevados, sobre uno de los sardinales que dividen la zona de parqueaderos. El punto GNSS denominado GPS 02 se encuentra	3° 28' 23.43726" N	76° 31' 49.05701" W	1008.607	879525.58	1060417.5	979.607	
GNSS02	El punto GNSS denominado GPS 02 se encuentra localizado dentro de Canajal S.A. sede Santa María, en la zona de los parqueaderos más elevados, sobre uno de los sardinales que dividen la zona de parqueaderos.	3° 28' 26.16473" N	76° 31' 48.95656" W	1008.672	879509.37	1060421.8	979.672	Modelo Geoidal 2015