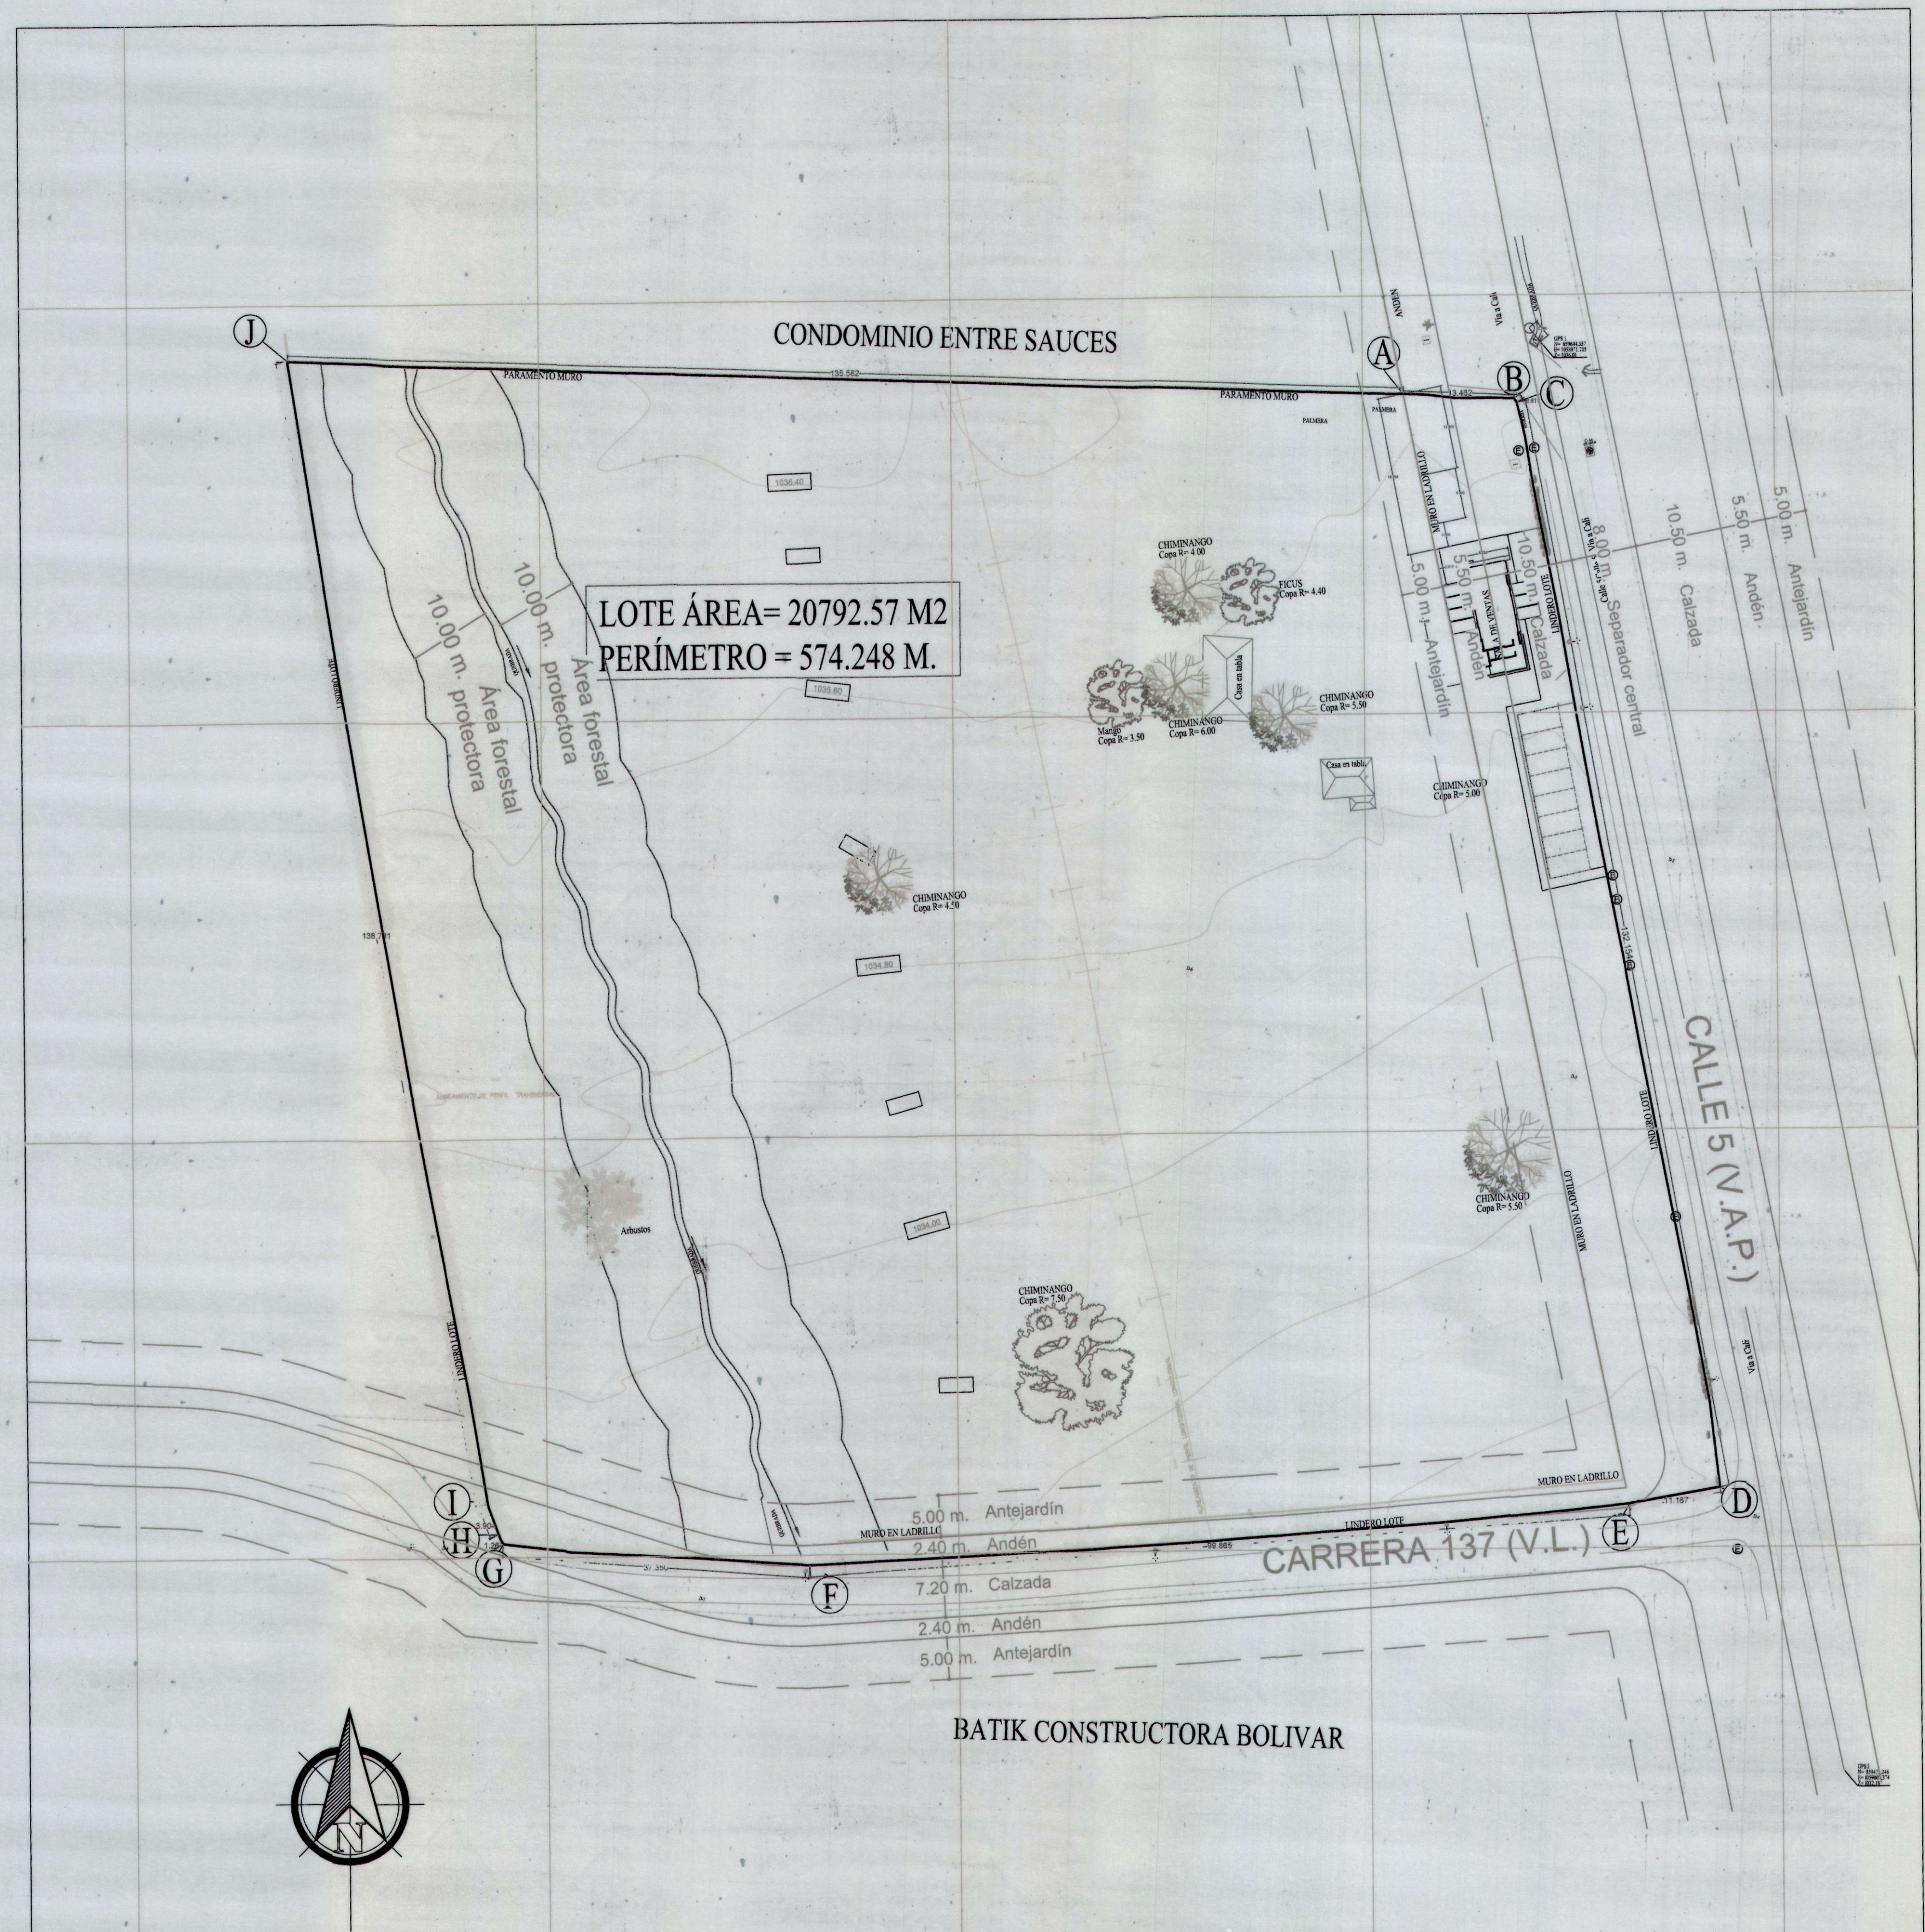


CUADRO COORDENADAS DE LINDERO			
PUNTO	NORTE	ESTE	DISTANCIA
A	859638.192	1058955.00	13.462
B	859637.617	1058968.459	0.611
C	859637.10	1058968.792	132.154
D	859507.106	1058992.583	11.167
E	859505.258	1058981.570	99.865
F	859498.795	1058881.912	37.35
G	859501.638	1058844.670	1.267
H	859502.778	1058844.116	3.904
I	859506.465	1058842.833	138.781
J	859643.274	1058819.526	135.582
A	859638.192	1058955.00	

CONVENCIONES	
	CANAL ADYACENTE
	FAJA DE AGUA
	VALLA
	PLACA MAGNA SIRGA
	DELTA TOPOGRAFICO
	MURO
	POSTE ELECTRICO
	POSTE ALUMBRADO
	SEÑALIZACIÓN

Ordenamiento Urbanístico
DELINEACIÓN CON ESQUEMA BÁSICO - PLANO TOPOGRÁFICO CON AFECTACIONES
Radicado Entrada No: 202341730100545062 Fecha: 10-03-2023
Radicado Salida No: 202341320300027621 Fecha: 22-03-2023
Aprobado mediante el Acuerdo Municipal 0373 de 2014 para los polígonos: A, B, C, ..., I, J, A.
Plano de referencia: 2' - G.

Subdirector Espacio Público y Ordenamiento Urbanístico
Este plano y su correspondiente oficio de esquema básico solo corresponde a una información técnica referida al predio, elaborado con base en la información suministrada por el interesado, lo cual no implica pronunciamiento sobre sus linderos, ni sobre la realidad del derecho de dominio, su posesión o tenencia, ni constituye prueba de propiedad. (Artículo 3 Decreto Nacional 1319 de 1983). Así mismo no reconoce ni otorga derechos de construcción y desarrollo ni reconoce construcciones existentes, por lo tanto, no decide definitivamente sobre la actuación administrativa, no autoriza la división y venta del predio por lotes, lo cual solo se obtiene con la aprobación de la respectiva licencia urbanística, ante una de las curadurías del municipio de Santiago de Cali en caso de ser factible su desarrollo. Este plano solo tendrá validez junto con su correspondiente oficio de esquema básico y tendrá una vigencia de dos (2) años a partir de su fecha de expedición.

PROPIETARIO DIEGO MARQUEZ	
CONTIENE: LEVANTAMIENTO TOPOGRÁFICO	
LEVANTAMIENTO LIGADO A PLACAS, GPS MAGNA SIRGA	
GPS 1 N= 859644.357 E= 1058971.703 Z= 1036.01	GPS 2 N= 859473.246 E= 1059007.374 Z= 1032.180
UBICACION: PANCE - VALLE	
LEVANTO: DIBUJO:	INGETOP FV S.A.S. ESTRUCTURAS PUENTES VIAS CELULAR: 3174271940
ESCALA: 1:500	
ARCHIVO: LEV. PANCE.dwg	
FECHA: JUNIO DE 2017	
PLANCHAS: 1 DE 1	