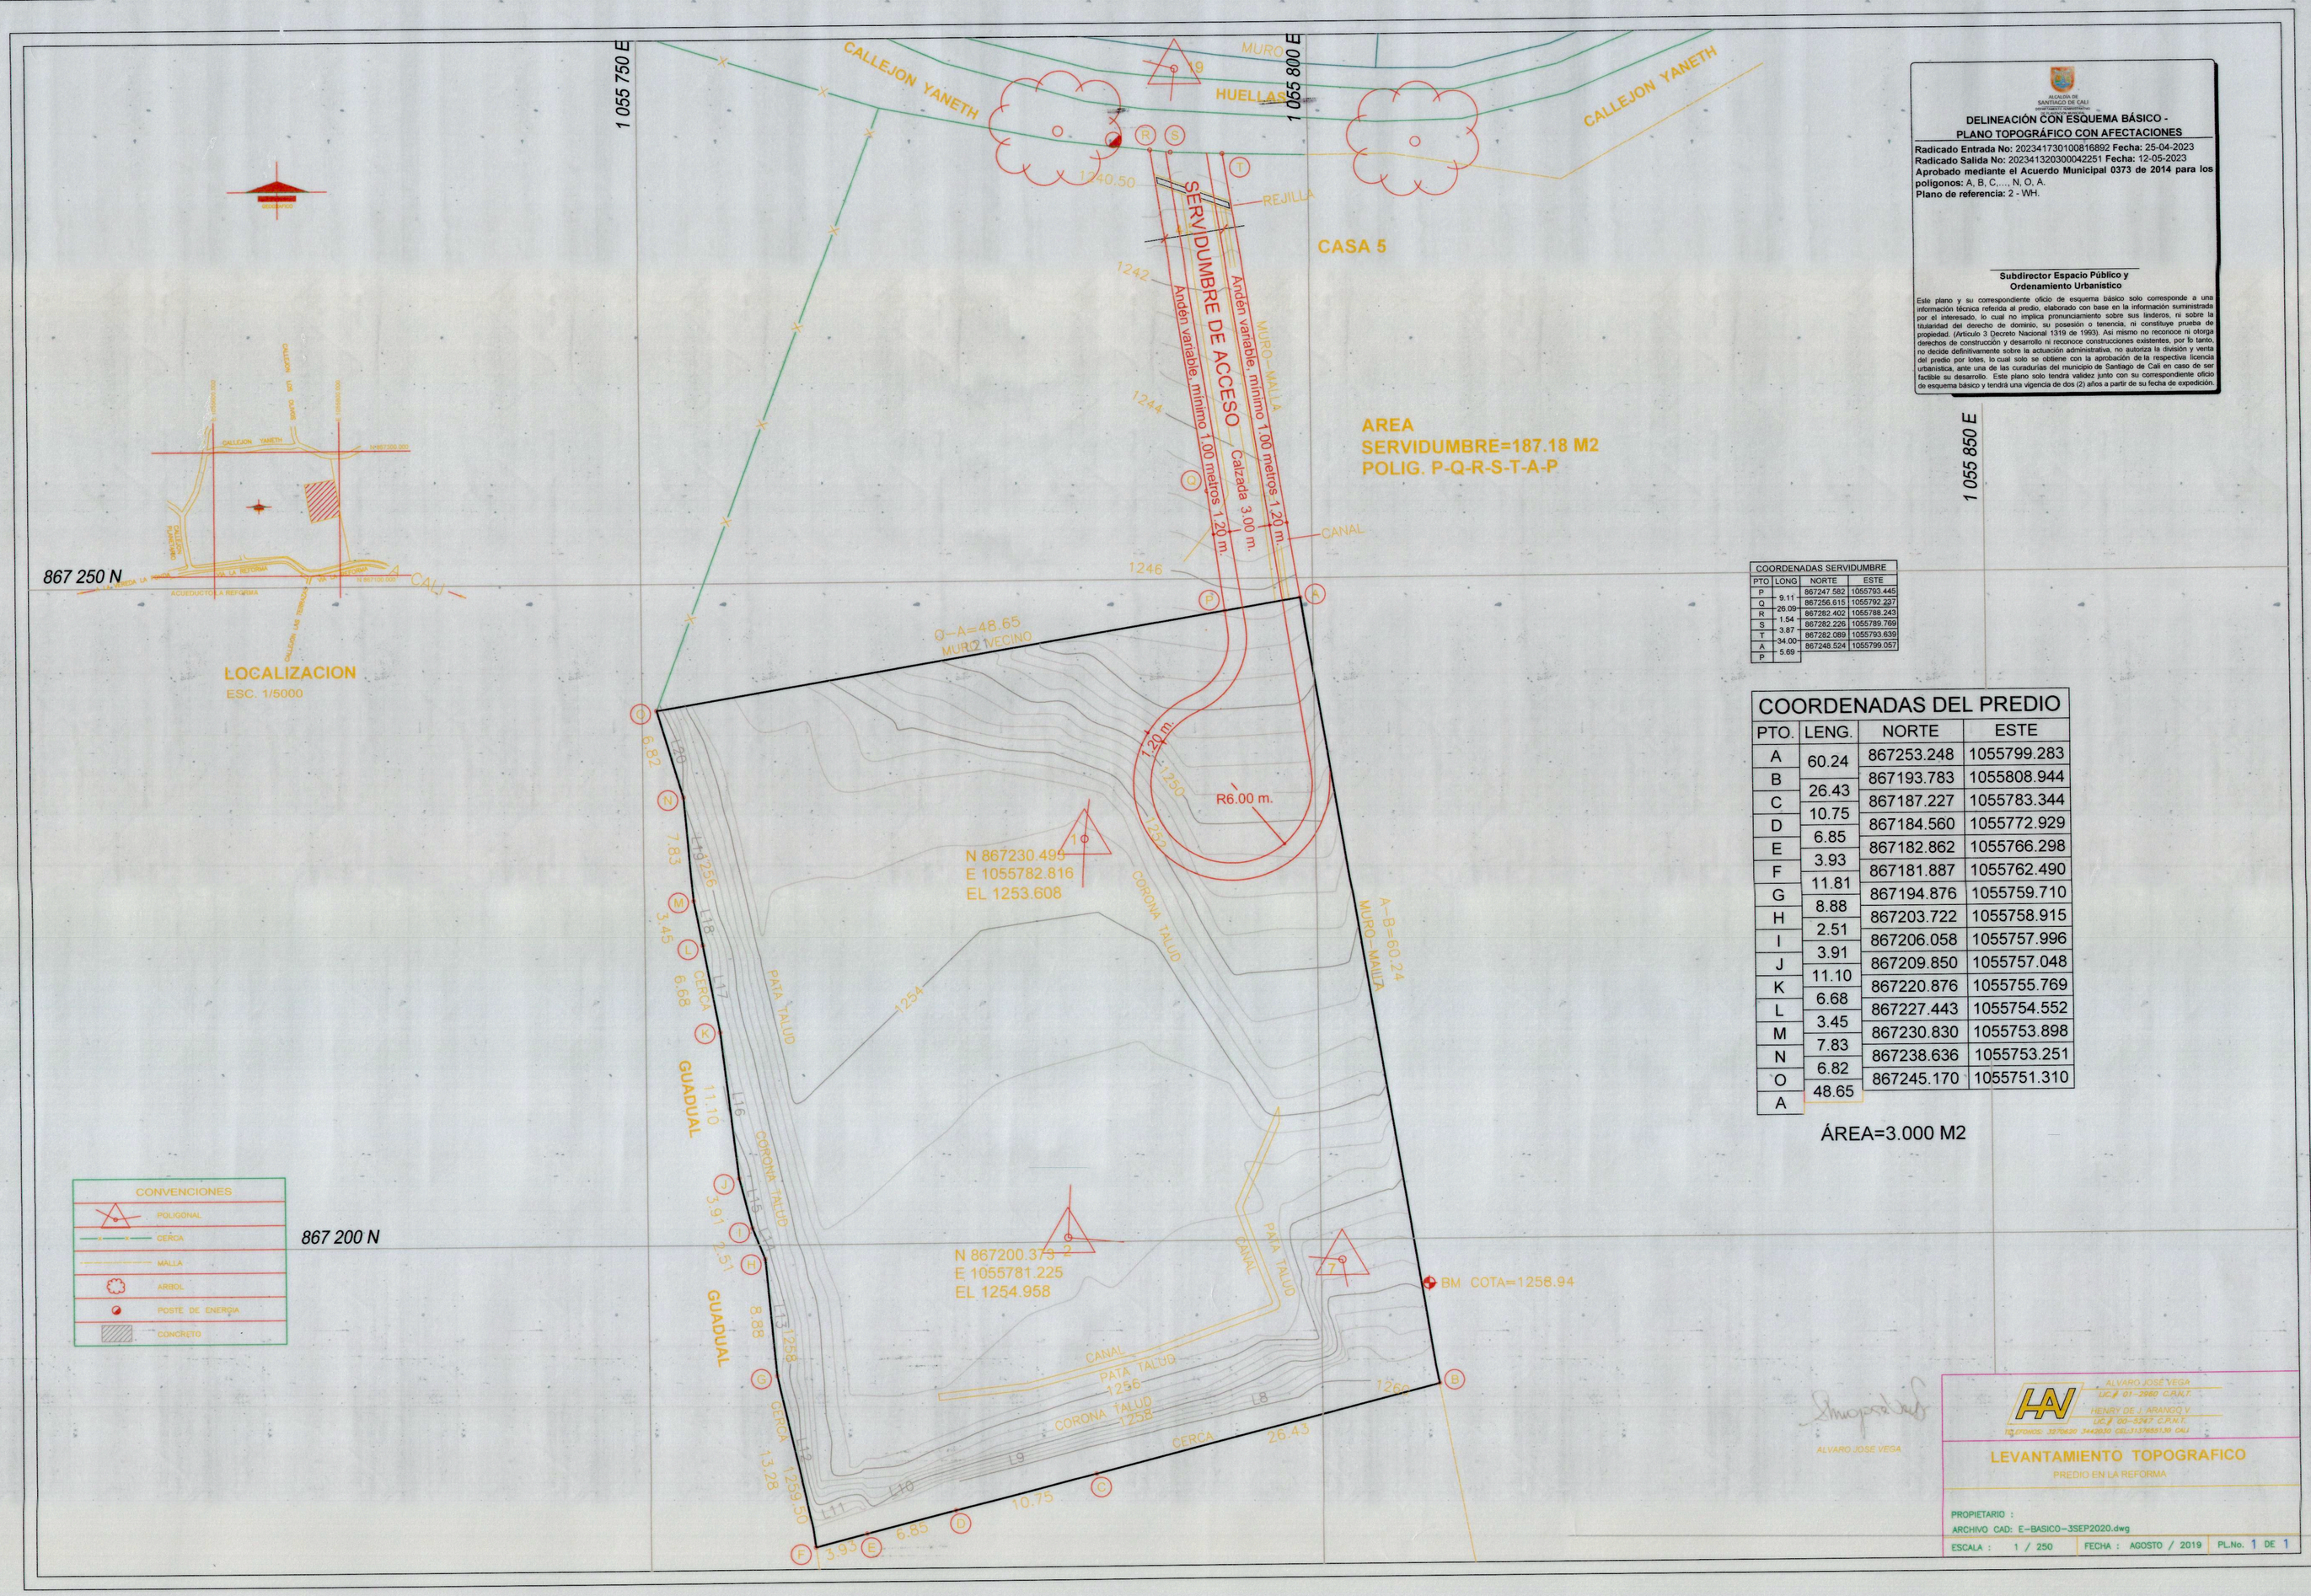

COORDENADAS SERVIDUMBRE			
PTO	LONG	NORTE	ESTE
P	9.11	867247.582	1055793.445
Q	26.09	867256.615	1055792.237
R	1.54	867282.402	1055788.243
S	3.87	867282.226	1055789.769
T	34.00	867282.089	1055793.639
A	5.69	867248.524	1055799.057
P			

COORDENADAS DEL PREDIO			
PTO.	LENG.	NORTE	ESTE
A	60.24	867253.248	1055799.283
B	26.43	867193.783	1055808.944
C	10.75	867187.227	1055783.344
D	6.85	867184.560	1055772.929
E	3.93	867182.862	1055766.298
F	11.81	867181.887	1055762.490
G	8.88	867194.876	1055759.710
H	2.51	867203.722	1055758.915
I	3.91	867206.058	1055757.996
J	11.10	867209.850	1055757.048
K	6.68	867220.876	1055755.769
L	3.45	867227.443	1055754.552
M	7.83	867230.830	1055753.898
N	6.82	867238.636	1055753.251
O	48.65	867245.170	1055751.310
A			

ÁREA=3.000 M2

ALCALDÍA DE SANTIAGO DE CALI
DAPM-PLANEACIÓN TERRITORIAL

DELINEACIÓN CON ESQUEMA BÁSICO - PLANO TOPOGRÁFICO CON AFECTACIONES

Radicado Entrada No: 2023417301008168 92 **Fecha:** 25-04-2023
Radicado Salida No: 2023413203000042251 **Fecha:** 12-05-2023
Aprobado mediante el Acuerdo Municipal 0373 de 2014 para los polígonos: A, B, C,...., N, O, A.
Plano de referencia: 2 - WH.

Subdirector Espacio Público y Ordenamiento Urbanistico

Esle plano y su correspondiente oficio de esquema básico solo corresponde a una información técnica referida al predio, elaborado con base en la información suministrada por el interesado, lo cual no implica pronunciamiento sobre sus linderos, ni sobre la titularidad del derecho de dominio, su posesión o tenencia, ni constituye prueba de propiedad. (Articulo 3 Decreto Nacional 1319 de 1993). Asi mismo no reconoce ni otorga derechos de construcción y desarrollo ni reconoce construcciones existentes, por lo tanto, no decide definitivamente sobre la actuación administrativa, no autoriza la división y venta del predio por lotes, lo cual solo se ozbtiene con la aprobación de la respectiva licencia urbanistica, ante una de las curadurías del municipio de Santiago de Cali en caso de ser factible su desarrollo. Este plano solo tendrá validez junto con su correspondiente oficio de esquema básico y tendrá una vigencia de dos (2) años a partir de su fecha de expedición.

ALVARO JOSE VEGA

ALVARO JOSÉ VEGA
U.C. # 01-2980 C.P.N.T.
HENRY DE J. ARANGO V.
U.C. # 00-5247 C.P.N.T.
TELEFONOS: 3370620 3442630 CEL:3136551.30 CALI

LEVANTAMIENTO TOPOGRAFICO
PREDIO EN LA REFORMA

PROPIETARIO :
ARCHIVO CAD: E-BASICO-3SEP2020.dwg
ESCALA : 1 / 250 | FECHA : AGOSTO / 2019 | PL.No. 1 DE 1

2023-8168