



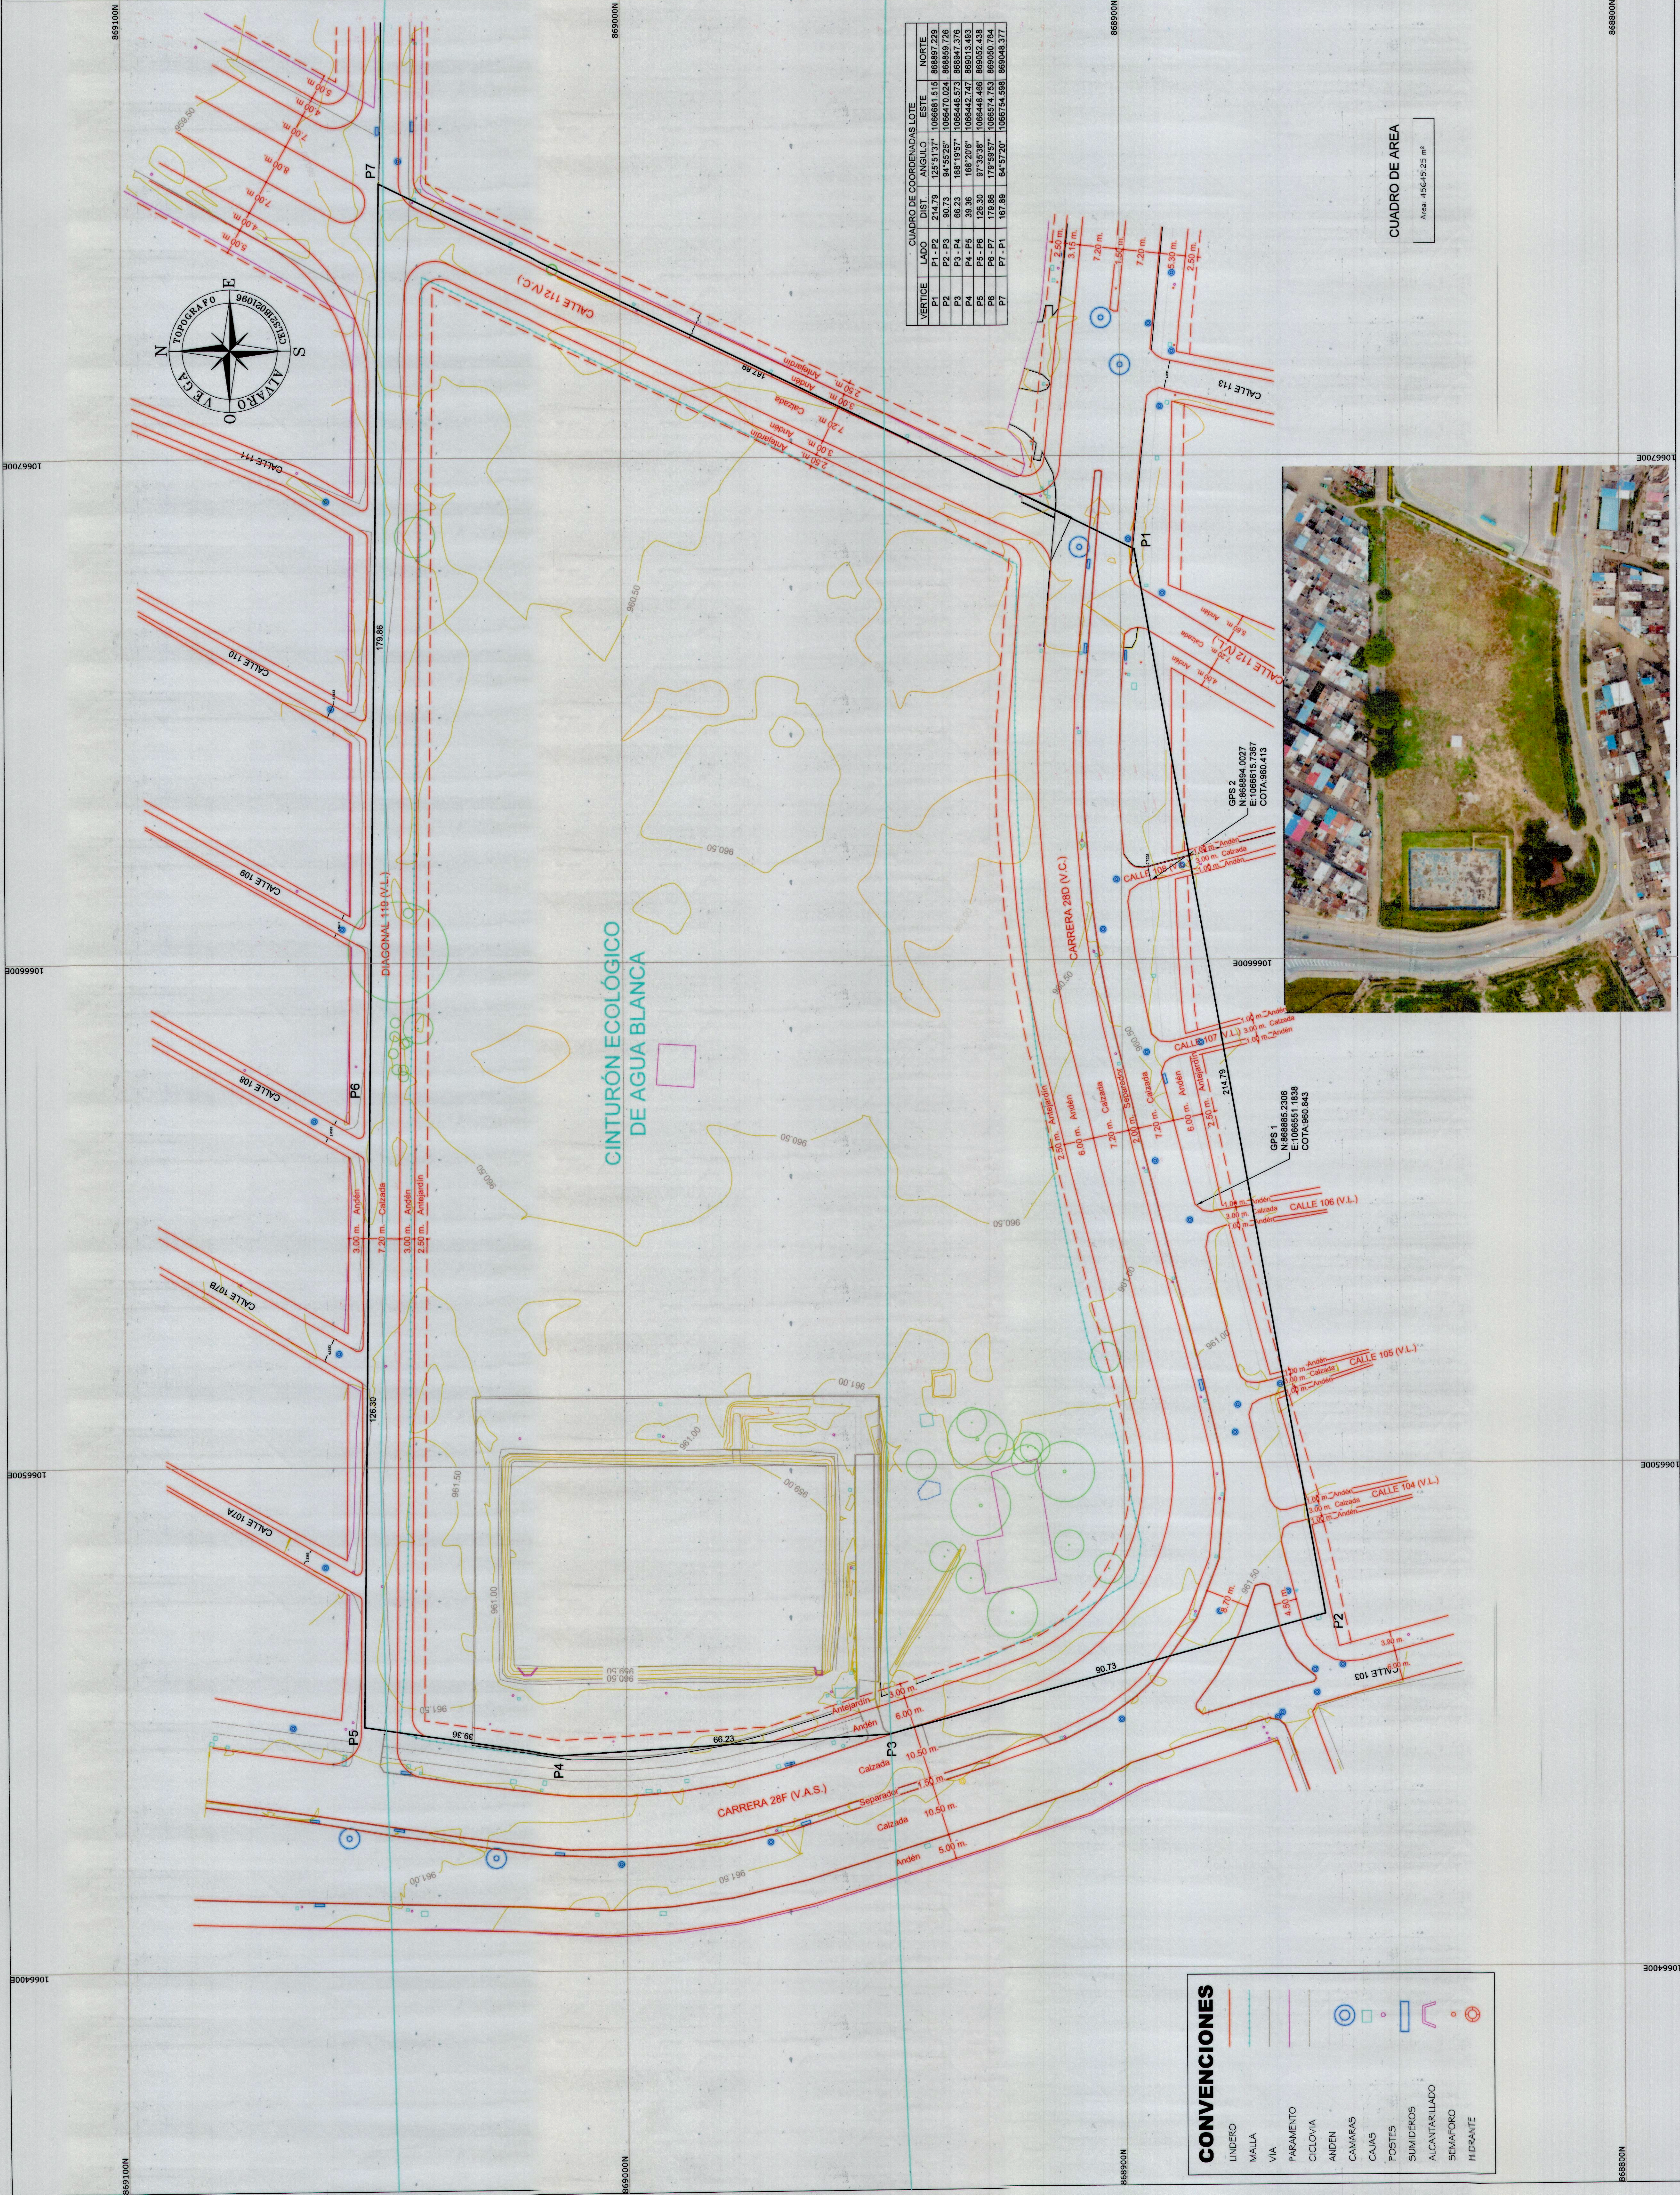

DELINEACIÓN CON ESQUEMA BÁSICO.
PLANO TOPOGRÁFICO CON AFECCIONES


Contenido:
Levantamiento topográfico lote
agua blanca
Predio No: No Aplica
Municipio: Santiago de Cali
Comuna/Corregimiento:
Comuna 21
Barrio/Vereda: villa mercedes
Dirección: Calles 103 a 112 y cras
28B a 28D
Plano de Referencia :

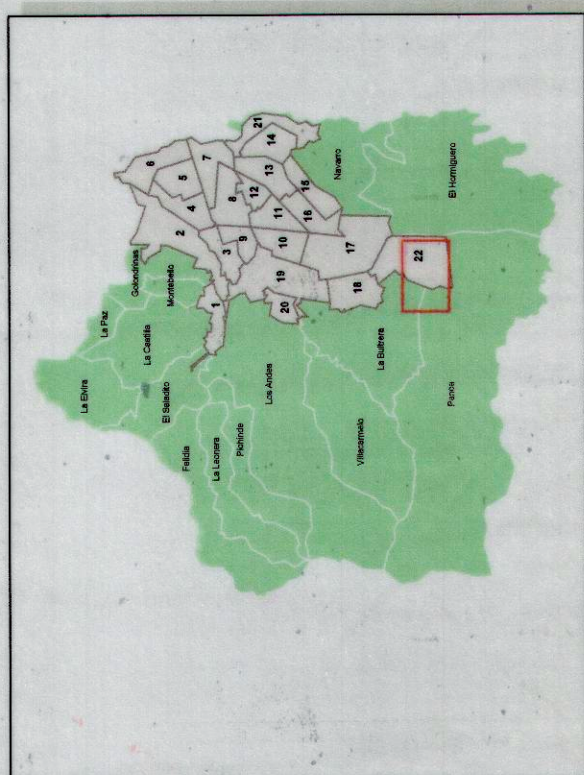

Escala:
1 : 500

Sistema de referencia :
Sistema de coordenadas
cartesianas Magna Sirgas Cali
Proyección: Transversa de
Mercator
Datum: MAGNA
Falso Este: 1 061 900,1799
Falso Norte: 872 364,6300
Longitud del Centro: -76.520562
Latitud del Centro: 3.4418833
Plano de proyección: 1.000

Elaboró:

Alvaro Vega
Nombre y firma
Licencia : 01-2960
Contacto: 3218021096

Fecha: 21/06/2023
Plano No: 1 / 1