



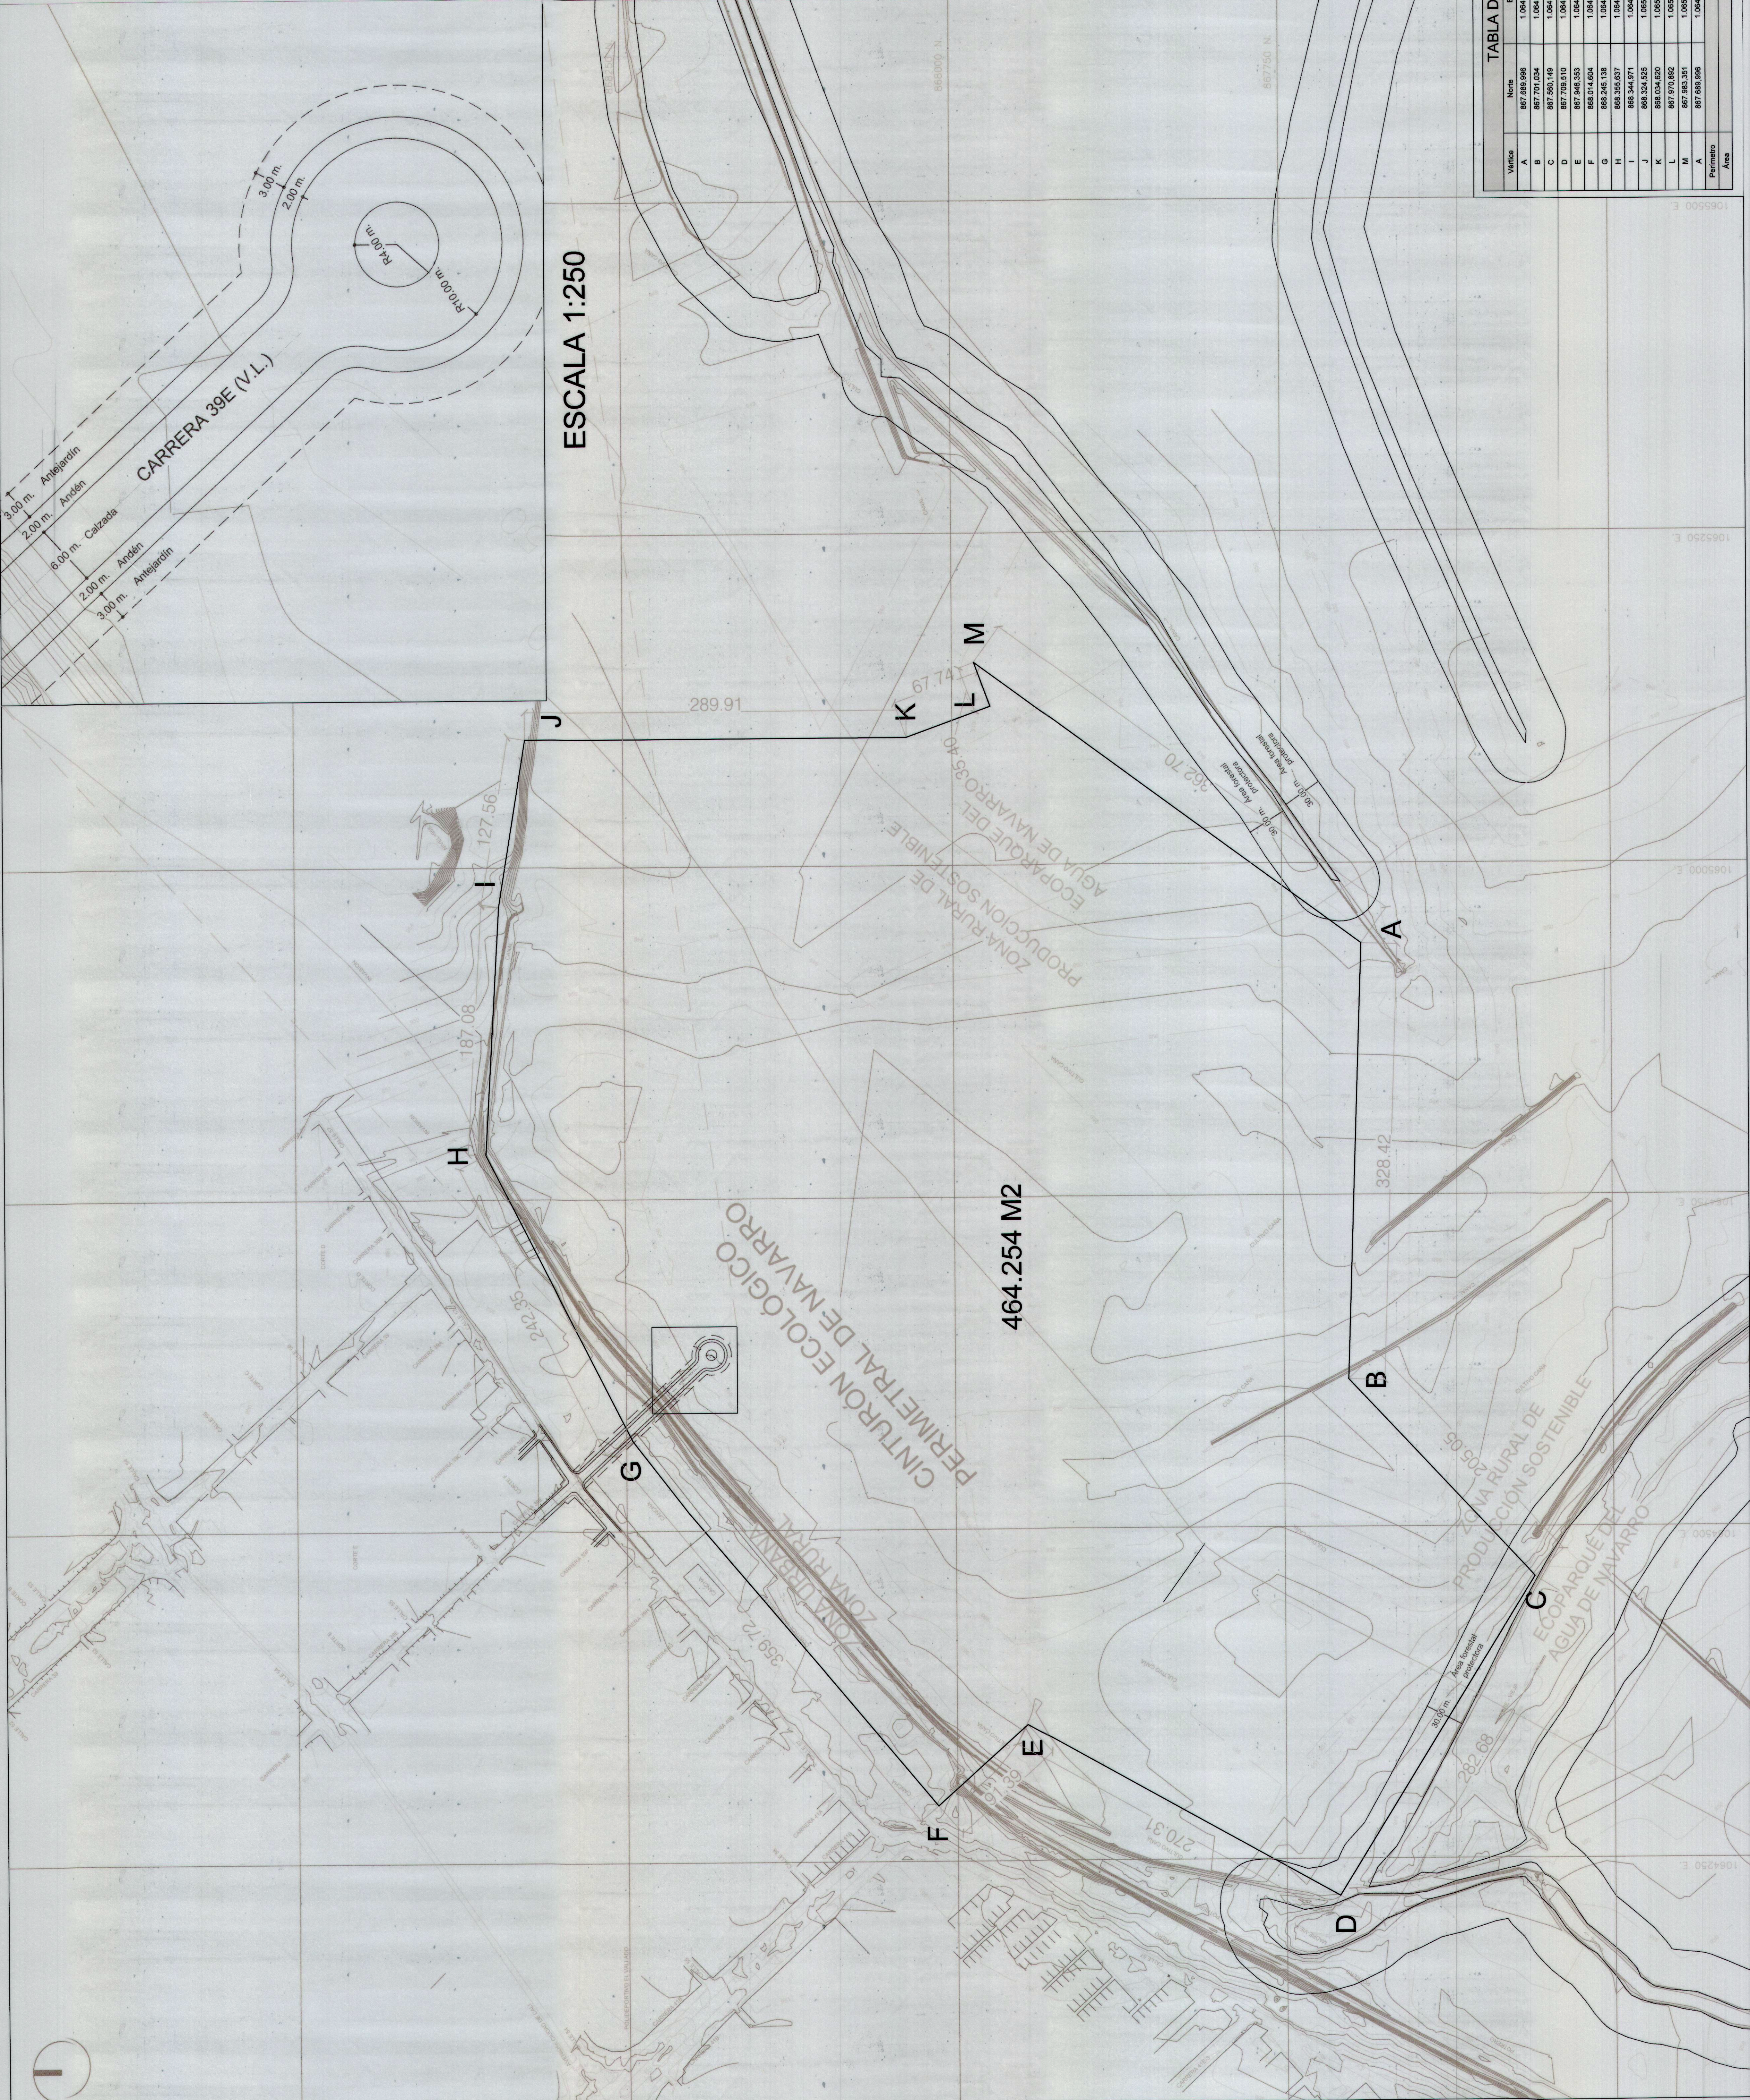

DELIMITACION DEL ESQUEMA BASICO
PLANO TOPOGRAFICO CON AFECTACIONES
Ratificado Estrada No. 2023417010134712 Fecha: 14-07-2023
Aprobado mediante el Acuerdo Municipal 0273 de 2014 para los
Plano de referencia: 20, 1, 26, C, 26, H, 26, B.

Subdirector Espacio Público y
Ordenamiento Territorial

CONTENIDO:
Levantamiento topográfico para
Esquema Básico Lote "El Corbalán"
Predio No. N/R
Municipio: Santiago de Cali

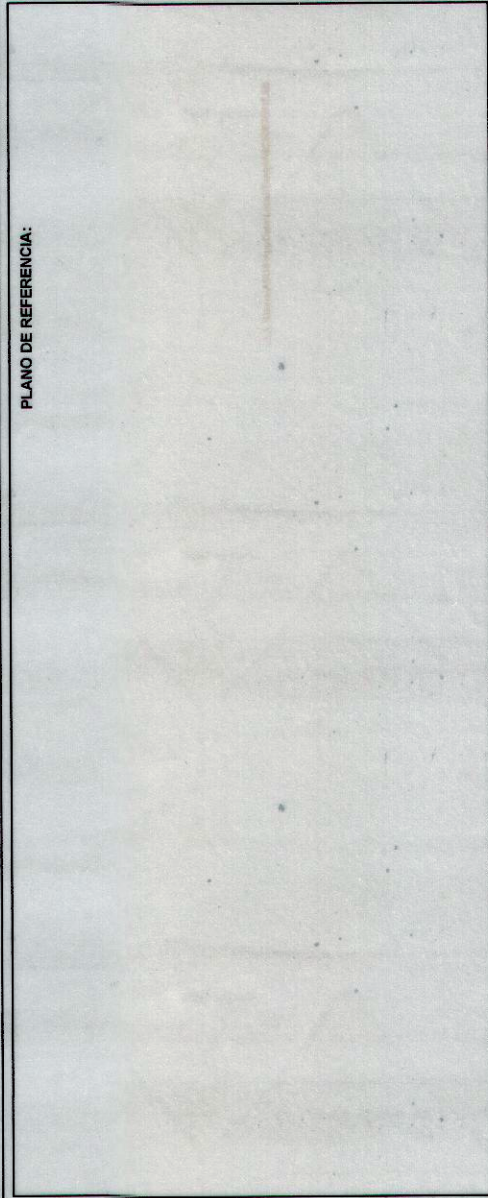

SISTEMA DE Sistema de coordenadas cartesianas Magna
REFERENCIA: Sirgas Cali
Proyección: IGAC Plano Cartesiano
Datum: D_MAGNA
Escala: 1:100,000
Falso Norte: 872364.630000000
Longitud del Centro: -76.52056250
Latitud del Centro: 3.44188333
Altura: 1000.00000000

ELABORÓ:
Nombre y Firma: Jacobo Quiñana Carona
Cargo: Ingeniero de Topografía
Contacto: jacobos.quintana@gmail.com

- CONVENCIONES:**
- PERIMETRO GENERAL NAVARRO
 - CINTURON ECOLOGICO
 - HUMEDALES
 - MACROPROYECTO
 - ESPACIO PÚBLICO
 - EQUIPAMIENTOS


FUENTE: UAESP
ARCHIVO: CORBATIN ESQUEMA BASICO.dwg
FECHA: 31/05/2023
PLANO NO: 1/1