






TORONADO, O. ALFONSO
INGENIERO DE CARRETERAS
CALLE 118 ENTRE CALLE 22A Y CALLE 25


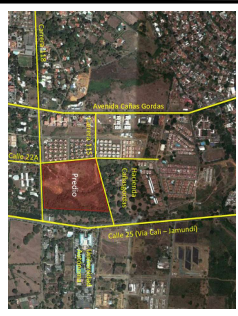


LOCALIZACIÓN EN PROYECTO

PREDIO MATRIZ			


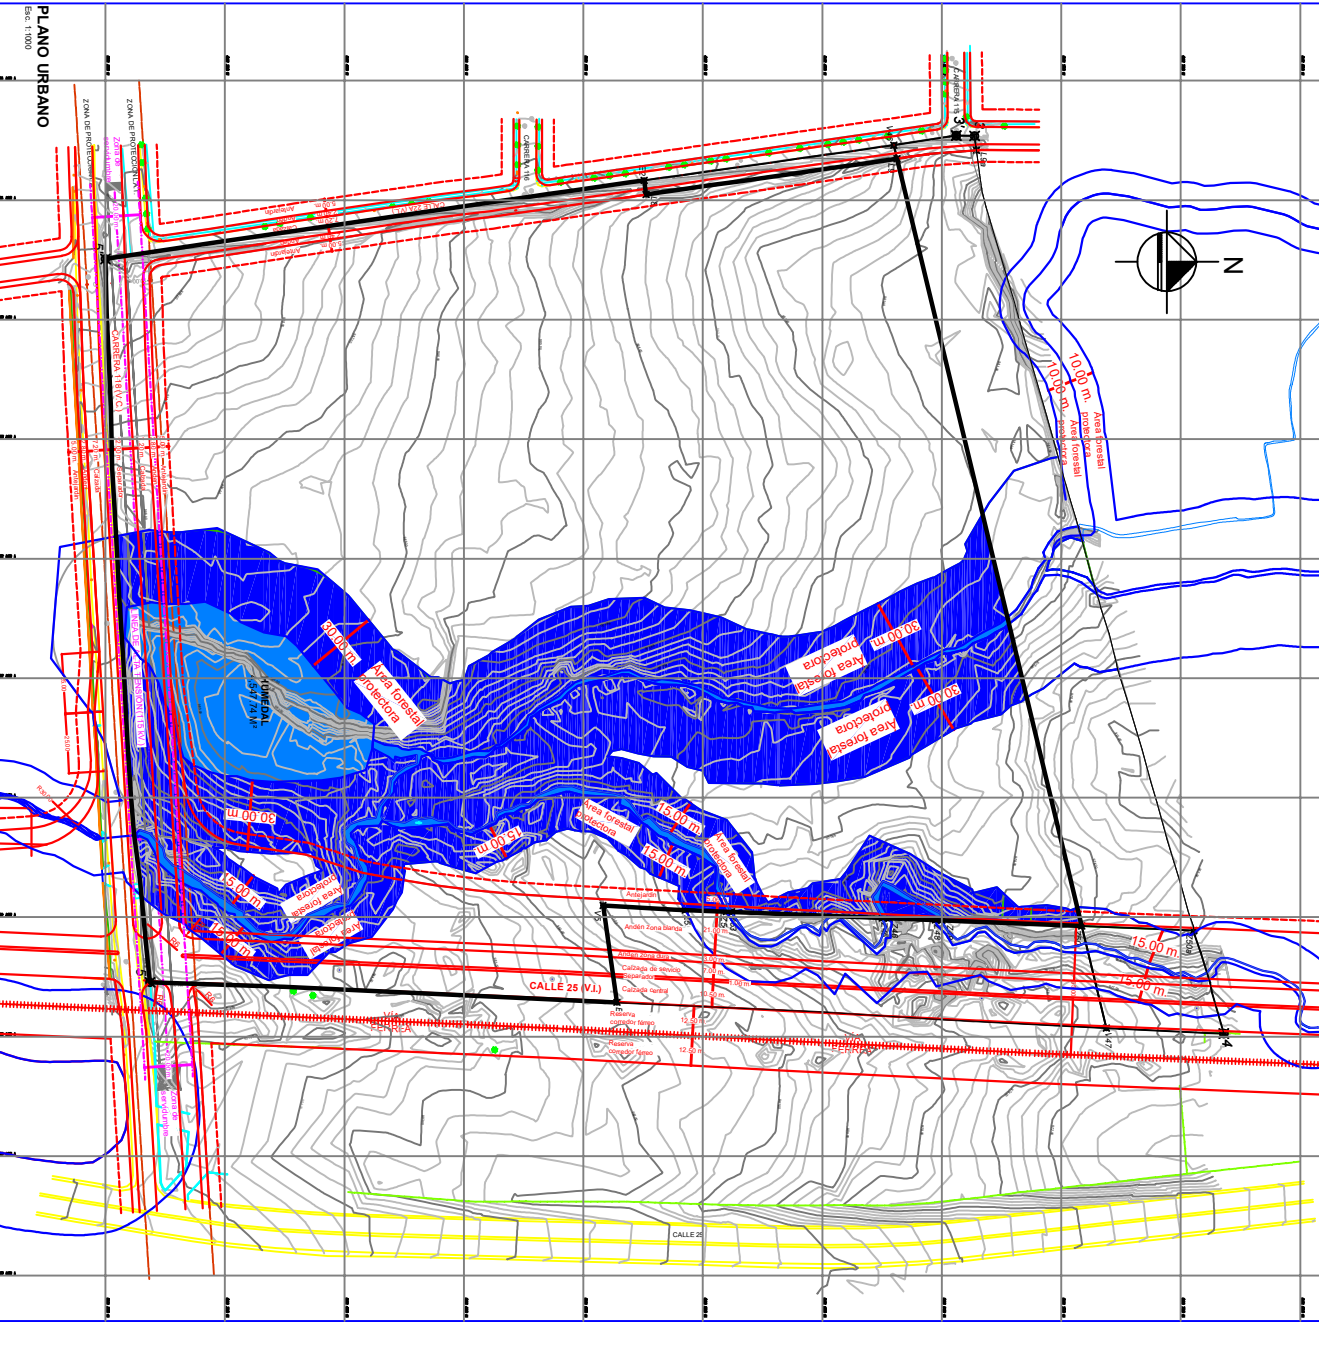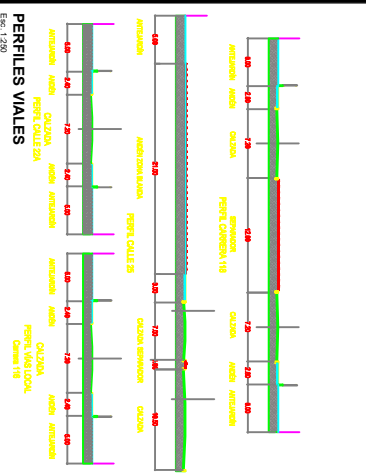

Proyecto
PROYECTO CAÑAS GORDAS
CARRERA 118 ENTRE CALLE 22A Y CALLE 25

PROPIETARIO
CONSTRUCTOR
DISEÑO

REVISIONES

No	Fecha

Contiene
ESQUEMA BASICO
PROYECTO CAÑAS GORDAS

Escala:
1:1000

Fecha:
2023/02/08

UR
01