

PLANO Nº1 DE 1

MUNICIPIO
DE

SANTIAGO DE CALI

UBICACION
CORREGIMIENTO LOS
ANDES
VEREDA EL MANEYAL
LA ROCA

PROPIETARIOS

PREDIO L001600170000
MATILDE MIZRACHI AROCHA
Y

PREDIO L001601350000
MATILDE MIZRACHI AROCHA

AREA

PREDIO L001600170000
1-2-.....27-1 =3430.60 MT2
PREDIO L001601350000
1-2-30-.....65-1 =3270.18 MT2

LEV. X DIB.
LUIS E. CIALA Y CIA

LIC. PROF. Nº 01-271 CPMT
TEL. 315-5556473

ESCALA


1 = 250

FECHA

CAL, ABRIL DE 2023

PARA:

ESQUEMA BASICO

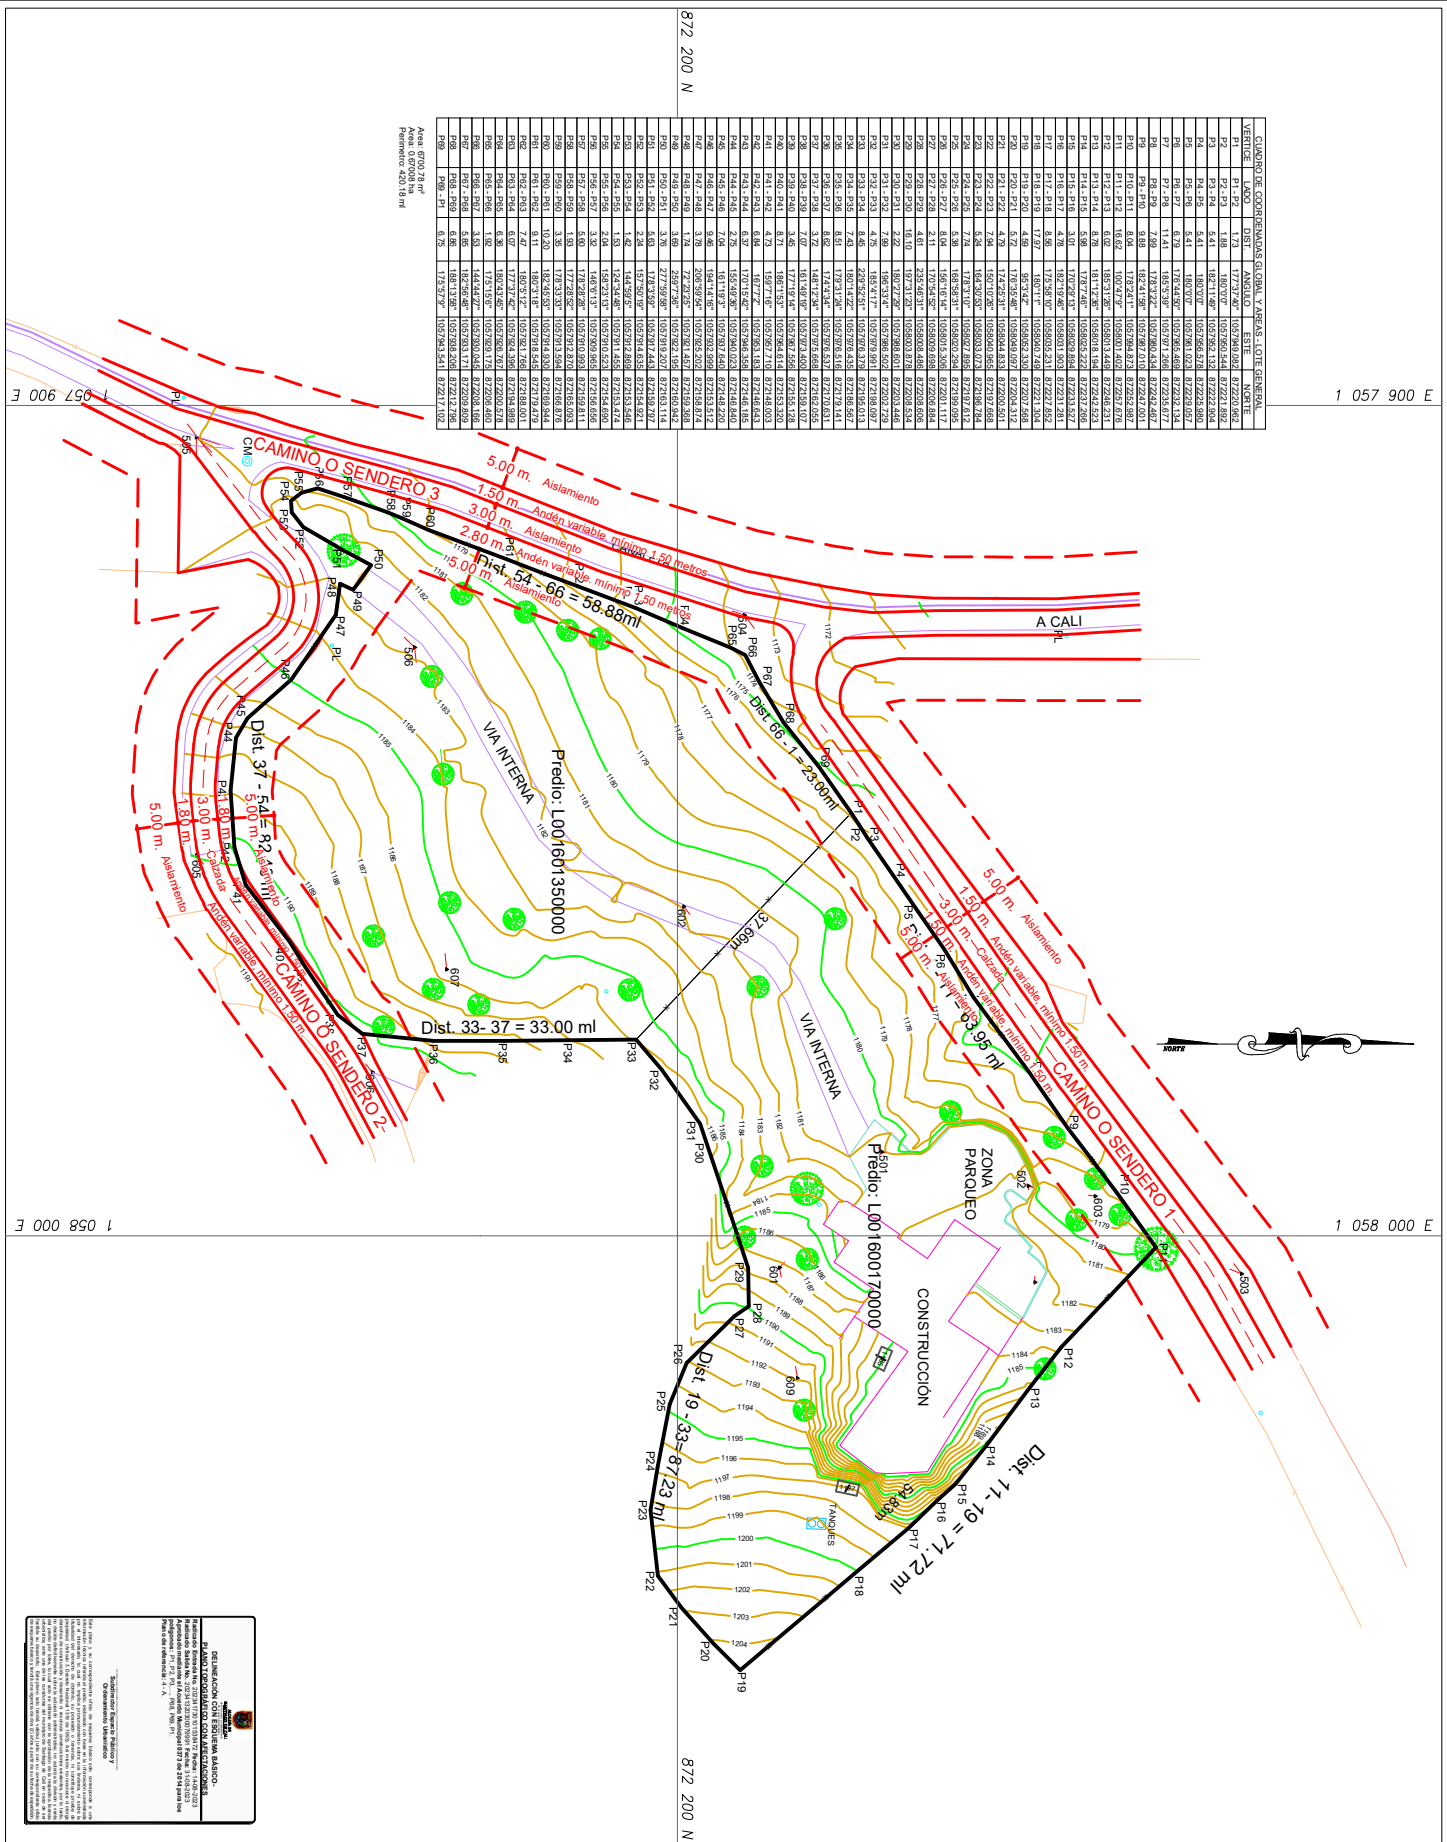

CUADRO DE COORDENADAS DE OVAL Y AREAS: LOTI GENERAL

VERTICE	P1	P2	P3	P4	P5	P6	P7	P8	P9	P10	P11	P12	P13	P14	P15	P16	P17	P18	P19	P20	P21	P22	P23	P24	P25	P26	P27	P28	P29	P30

Perimetro: 420.18 mt