



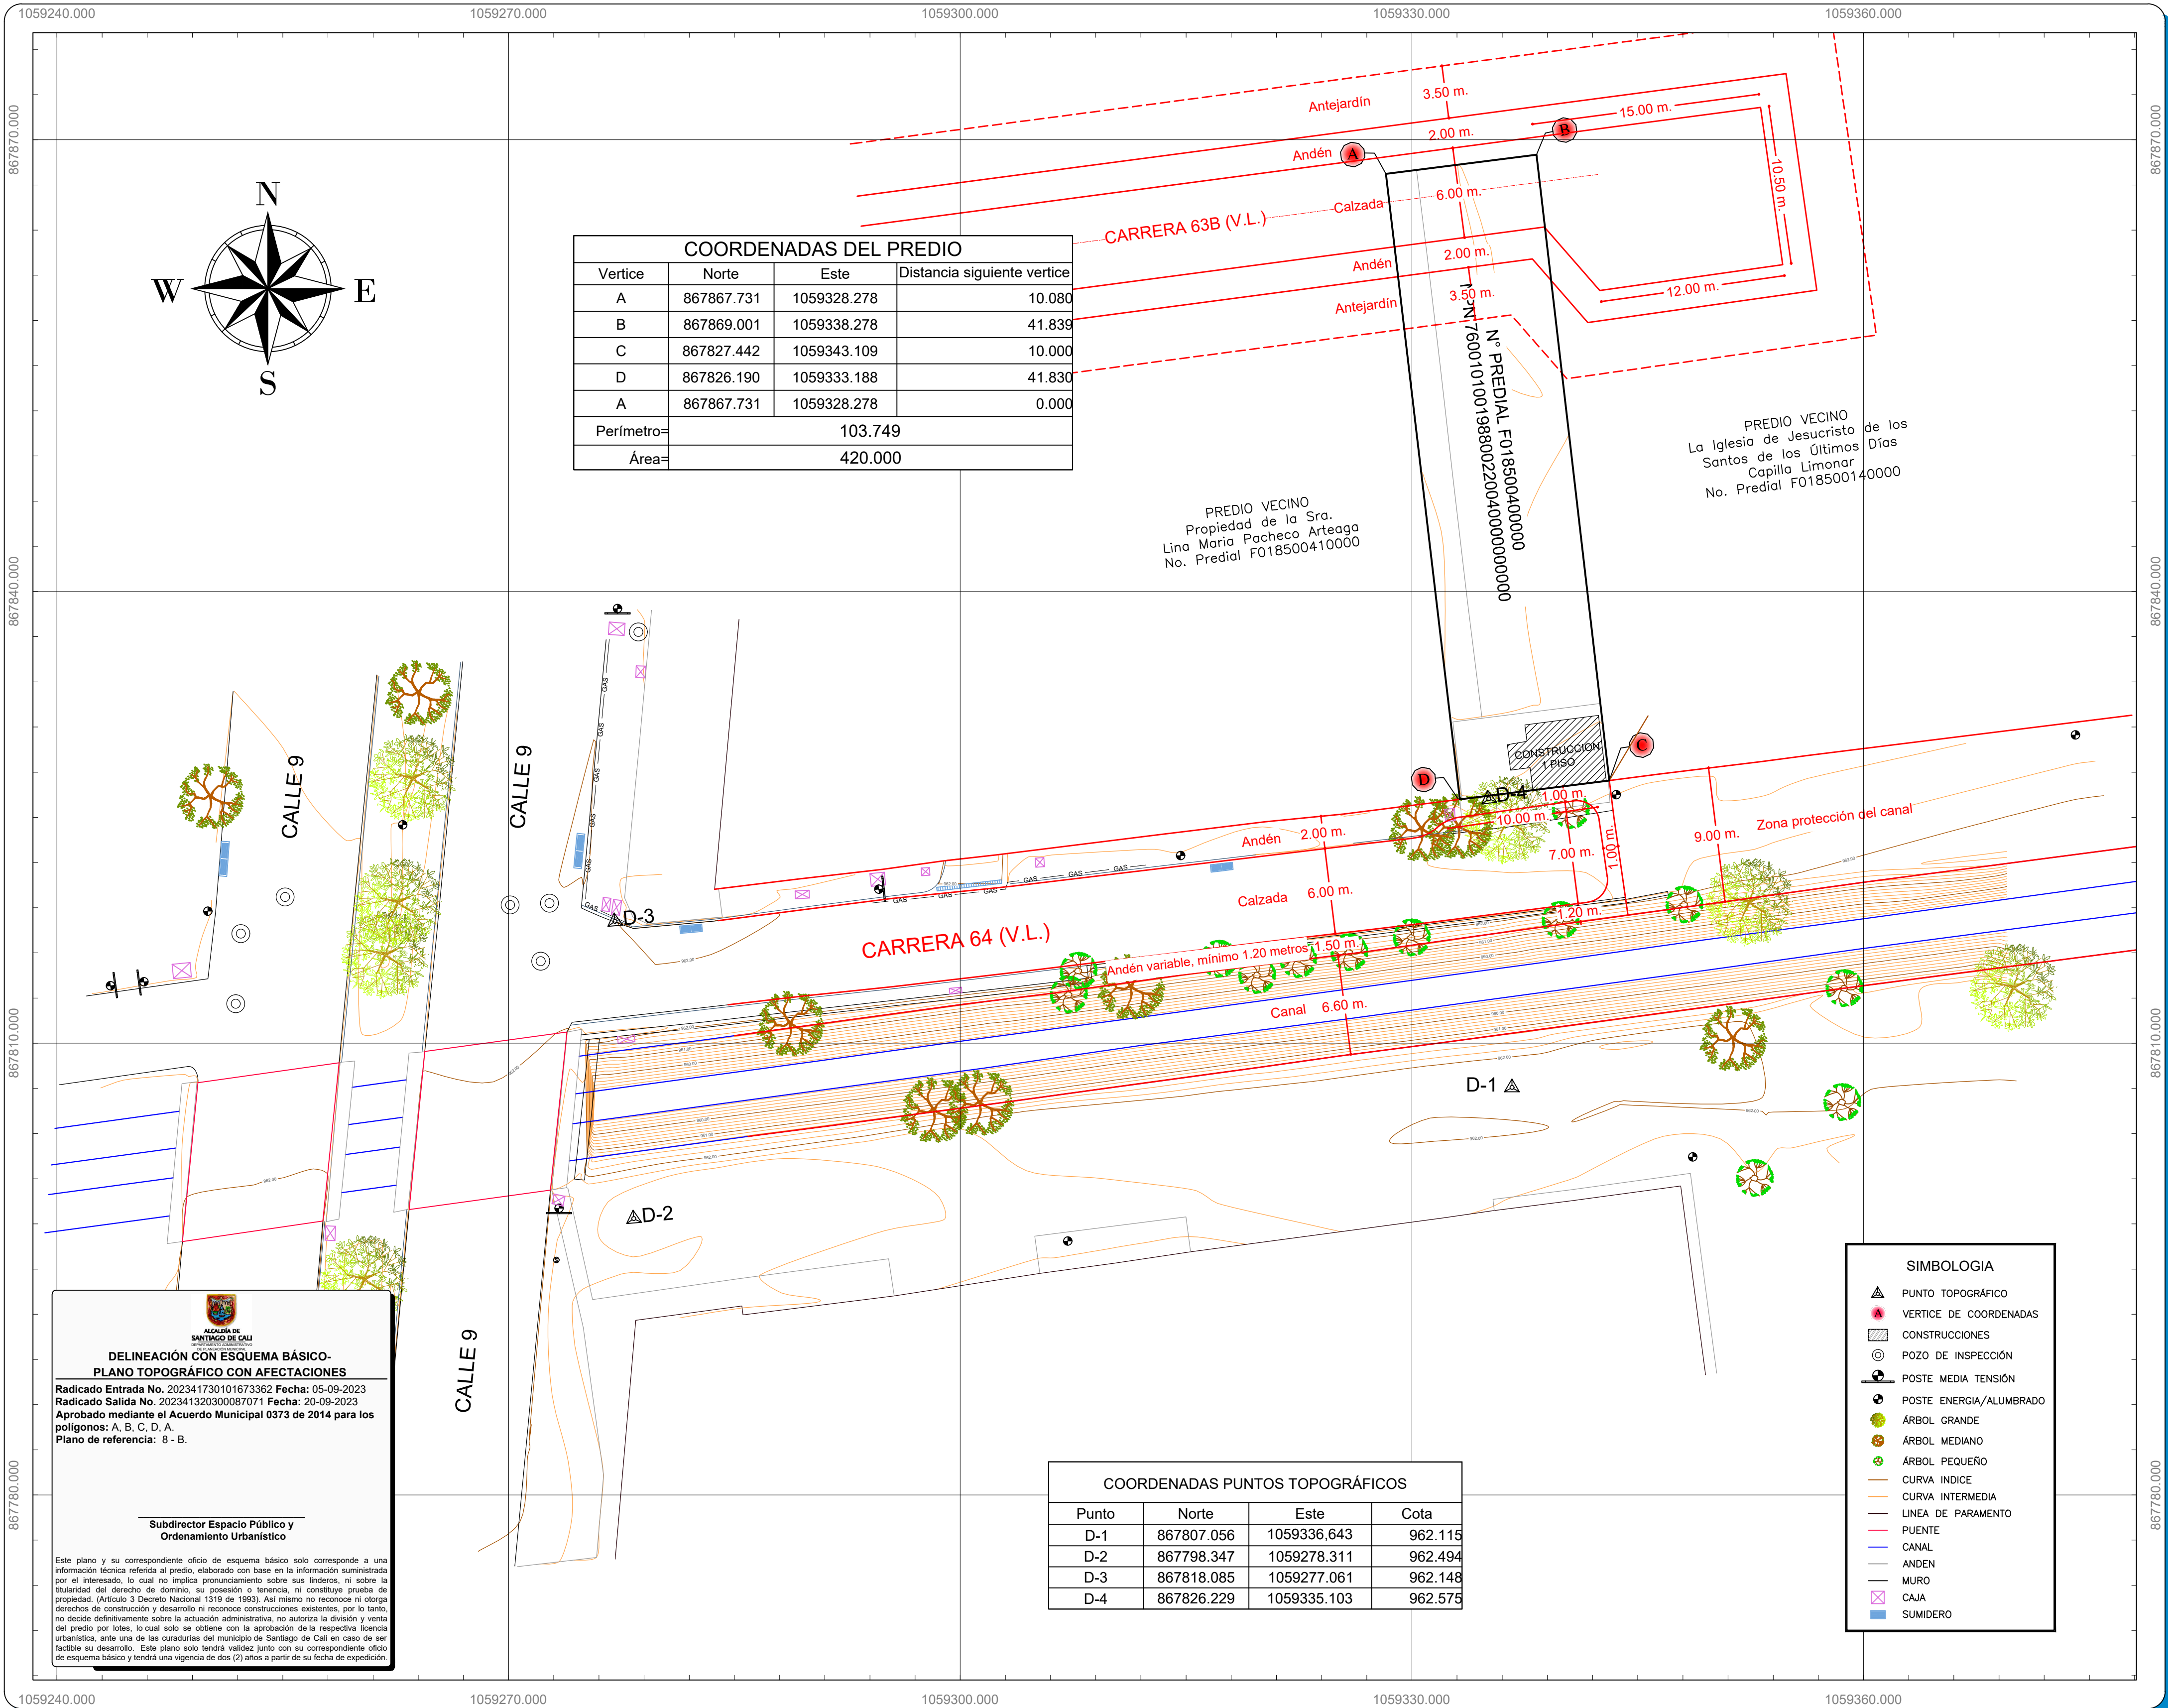

Contenido:
Levantamiento Topográfico para
solicitud de Esquema Básico

Predio No: F018500400000
Municipio: Santiago de Cali
Comuna: n°19
Barrio: Cañavalejo-Seg. Patria
Dirección: Cra 64 entre Cll 9 y 10

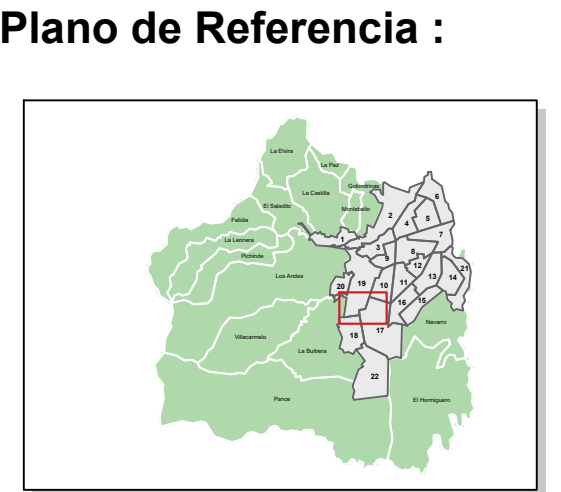

Escala:

1 : 250

Sistema de referencia :

Sistema de Coordenadas Cartesianas
MAGNA SIRGAS CALI
Proyección: Transversa de Mercator
Datum: MAGNA
Falso Este: 1.061.900,1799
Falso Norte: 872.364,6300
Longitud del Centro: -76,520562
Latitud del Centro: 3,4418833
Plano de proyección: 1.000

Elaboró:

Nombre: **CRISTIAN VERJAN**
Profesión: **ING. TOPOGRÁFICO**
Licencia: **76335-343494 VLL**
Contacto: **Cel. 3142035595**

Fecha: 30/08/2023 **Plano No:** 1 / 1