DELINEACIÓN CON ESQUEMA BÁSICO - PLANO TOPOGRÁFICO CON AFECTACIONES

Radicado Entrada No: 2023417301021678A2 **Fecha:** 15-11-2023
Radicado Salida No: 2023413203000111401 **Fecha:** 05-12-2023
Aprobado mediante el Acuerdo Municipal 0373 de 2014 para los polígonos: Lote A: A1, B1, C1, ..., P1, Q1, A1.
Lote B: A2, B2, C2, ..., G2, H2, A2.
Plano de referencia: 21-WC, 13-WI, 22-WA, 14-WG.

Subdirector Espacio Público y Ordenamiento Urbanístico

Este plano y su correspondiente oficio de esquema básico solo corresponde a una información técnica referida al predio, elaborado con base en la información suministrada por el interesado, lo cual no implica pronunciamiento sobre sus linderos, ni sobre la titularidad del derecho de dominio, su posesión o tenencia, ni constituye prueba de propiedad. (Artículo 3 Decreto Nacional 1319 de 1993). Así mismo no reconoce ni otorga derechos de construcción y desarrollo ni reconoce construcciones existentes, por lo tanto, no decide definitivamente sobre la actuación administrativa, no autoriza la división y venta del predio por lotes, lo cual solo se obtiene con la aprobación de la respectiva licencia urbanística, ante una de las curadurías del municipio de Santiago de Cali en caso de ser factible su desarrollo. Este plano solo tendrá validez junto con su correspondiente oficio de esquema básico y tendrá una vigencia de dos (2) años a partir de su fecha de expedición.

CUADRO COORDENADAS PREDIO N°1 (LOTE A)

PUNTO	NORTE	ESTE	DISTANCIA
A1	883500.383	1053891.068	
			23.22m
B1	883514.312	1053909.655	
			33.27m
C1	883542.886	1053926.704	
			24.91m
D1	883567.761	1053925.385	
			13.95m
E1	883578.560	1053934.221	
			107.63m
F1	883685.355	1053945.24	
			130.81m
G1	883811.582	1053956.757	
			155.04m
H1	883936.19	1053992.158	
			128.46m
I1	884031.713	1053912.556	
			116.82m
J1	884109.085	1053856.716	
			12.97m
K1	884119.246	1053848.655	
			204.85m
L1	884058.385	1053658.129	
			39.82m
M1	884021.910	1053674.101	
			132.35m
N1	884039.484	1053802.628	
			161.34m
Ñ1	883898.165	1053752.407	
			121.21m
O1	883795.992	1053817.156	
			112.84m
P1	883684.150	1053827.499	
			99.08m
Q1	883600.092	1053868.711	
			102.99m
A1	883500.383	1053891.068	
		PERIMETRO TOTAL=	1721.56m

CUADRO COORDENADAS PREDIO N°2 (LOTE B)

PUNTO	NORTE	ESTE	DISTANCIA
A2	883893.287	1053749.747	
			116.80m
B2	883794.195	1053810.730	
			158.93m
C2	883649.851	1053850.089	
			177.94m
D2	883483.731	1053895.661	
			169.73m
E2	883470.194	1053734.053	
			157.54m
F2	883366.838	1053622.047	
			254.98m
G2	883574.322	1053707.724	
			161.95m
H2	883725.945	1053751.829	
			183.32m
A2	883893.287	1053749.747	
		PERIMETRO TOTAL=	1381.19m

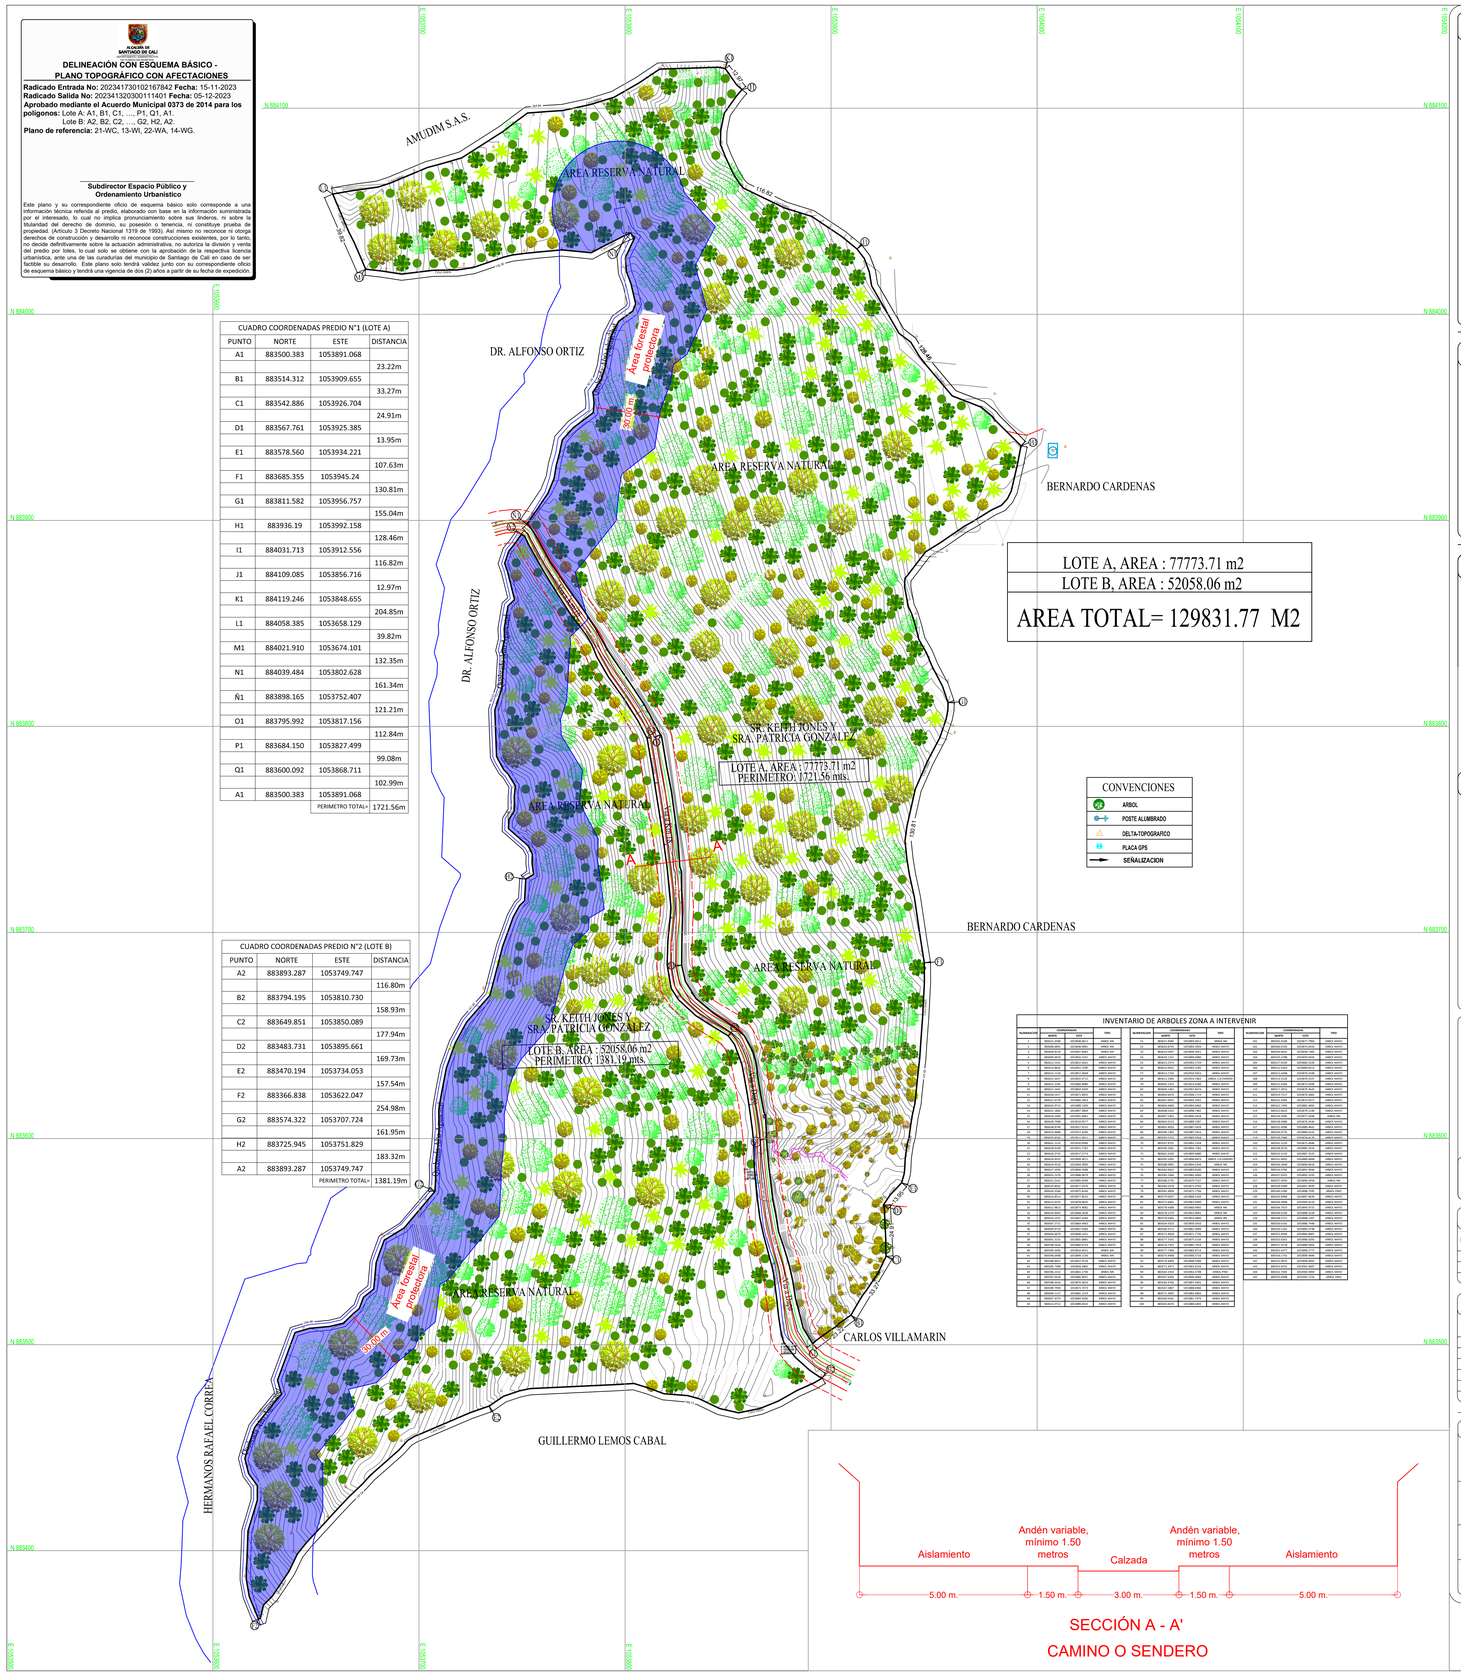

INVENTARIO DE ARBOLES ZONA A INTERVENIR

PUNTO	COORDENADAS NORTE	COORDENADAS ESTE	TIPO
KEITH ALLEN JONES Y PATRICIA GONZALEZ

NORTE

PREDIO

MONTEVERDE

AREA TOTAL= 129831.77 M2

UBICACION

CORREGIMIENTO LA ELVIRA

LEVANTO:
DIBUJO:

INGETOP FV S.A.S.
. ESTRUCTURAS
. PUENTES
. VIAS
CELULAR: 3174271940

FIRMA TOPOGRAFA:
LINA MARIA PADILLA R.
LIC. PROF. No 01-21418

REVISIONES

FECHA	OBSERVACIONES

REFERENCIAS

GPS	PLACAS SISTEMA MAGNA SIRGAS		
GPS 1	N= 883500.144	E= 1053883.009	Z= 2034.631
GPS 2	N= 883579.510	E= 1053863.752	Z= 2033.134

DESCRIPCION

PLANO : LEVANTAMIENTO TOPOGRAFICO ALTI-PLANIMETRICO PREDIO MONTEVERDE

REVISION

ESCALA : 1:1250

ACOTACION :

ARCHIVO P-1

FECHA : SEPTIEMBRE-2023