


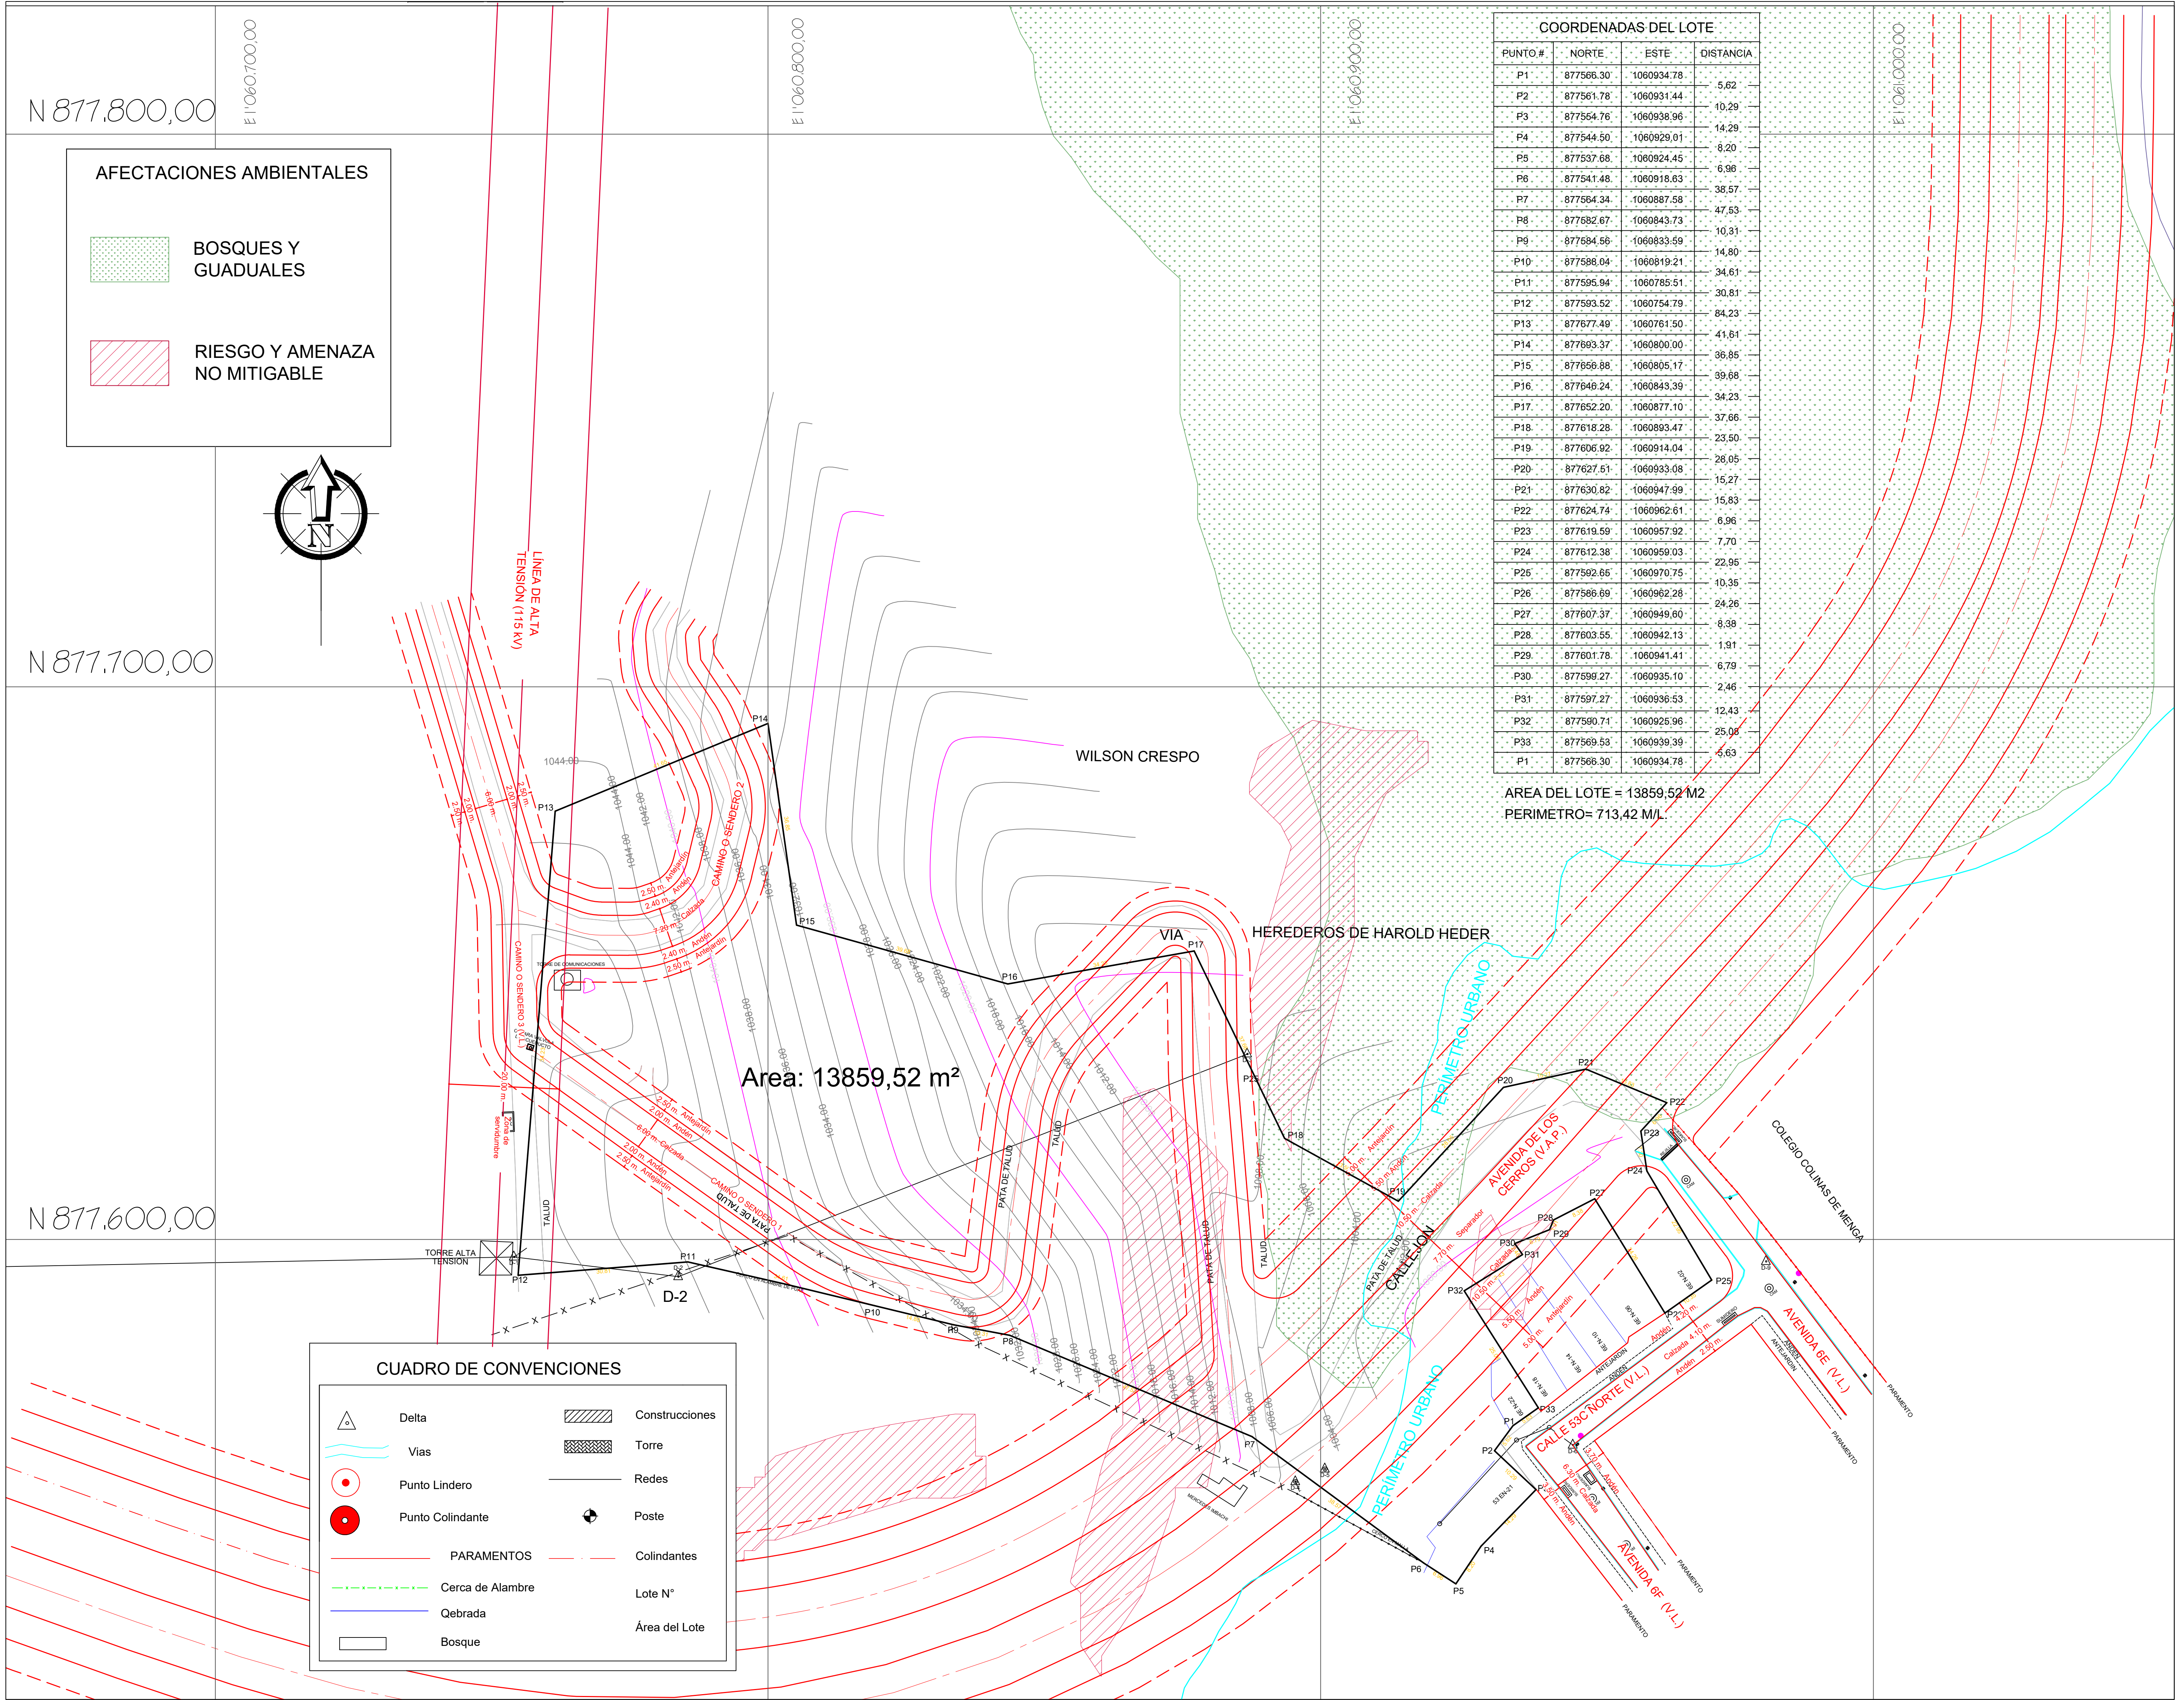

COORDENADAS DEL LOTE			
PUNTO #	NORTE	ESTE	DISTANCIA
P1	877566.30	-1060934.78	5.62
P2	877561.78	-1060931.44	10.29
P3	877564.76	-1060938.96	14.29
P4	877544.50	-1060929.01	8.20
P5	877537.68	-1060924.45	6.98
P6	877541.48	-1060918.63	38.57
P7	877564.34	-1060887.58	47.53
P8	877682.67	-1060843.73	10.31
P9	877684.56	-1060833.59	14.80
P10	877588.04	-1060819.21	34.61
P11	877595.94	-1060785.51	30.81
P12	877593.52	-1060754.79	84.23
P13	877677.49	-1060761.50	41.81
P14	877693.37	-1060800.00	36.85
P15	877656.86	-1060805.17	39.68
P16	877646.24	-1060843.39	34.23
P17	877652.20	-1060877.10	37.66
P18	877618.28	-1060893.47	23.50
P19	877606.92	-1060914.04	28.05
P20	877627.51	-1060933.08	15.27
P21	877630.82	-1060947.99	15.83
P22	877624.74	-1060962.61	6.96
P23	877619.59	-1060957.92	7.70
P24	877612.38	-1060959.03	22.95
P25	877592.66	-1060970.75	10.35
P26	877586.69	-1060962.28	24.26
P27	877607.37	-1060949.80	8.38
P28	877603.55	-1060942.13	1.91
P29	877601.78	-1060941.41	6.79
P30	877599.27	-1060935.10	2.46
P31	877597.27	-1060936.53	12.43
P32	877590.71	-1060926.96	25.08
P33	877569.53	-1060939.39	5.63
P1	877566.30	-1060934.78	

AREA DEL LOTE = 13859,52 M2
PERIMETRO= 713,42 M/L


**DELINEACIÓN CON ESQUEMA BÁSICO -
PLANO TOPOGRÁFICO CON AFECTACIONES**
Radicado Entrada No: 20234173010224452 Fecha: 28-11-2023
Radicado Salida No: 20234132030011581 Fecha: 22-12-2023
Aprobado mediante el Acuerdo Municipal 0373 de 2014 para los
polígonos: P1, P2, P3, P4, P5, P6, P7, P8, P9, P10, P11, P12, P13, P14, P15, P16, P17, P18, P19, P20, P21, P22, P23, P24, P25, P26, P27, P28, P29, P30, P31, P32, P33, P34.
Plano de referencia: 11 - I.

Subdirector Espacio Público y
Ordenamiento Urbanístico

Este plano y su correspondiente oficio de esquema básico solo corresponde a una
información técnica referida al predio, elaborado con base en la información suministrada
por el interesado, lo cual no implica pronunciamiento sobre sus límites, ni sobre la
titularidad del derecho de dominio, su posesión o tenencia, ni constituye garantía de
propiedad. (Artículo 3 Decreto Nacional 1319 de 1983). Así mismo no reconoce ni otorga
derechos de construcción y desarrollo ni reconoce construcciones existentes, por lo tanto,
no decide definitivamente sobre la situación administrativa, no autoriza la división y venta
del predio por lotes, lo cual solo se otorga con la aprobación de la respectiva Secretaría
Urbanística, ante una de las curadurías del municipio de Santiago de Cali en caso de ser
hecho su desarrollo. Este plano solo tendrá validez junto con su correspondiente oficio
de esquema básico y tendrá una vigencia de dos (2) años a partir de su fecha de expedición.

Contenido:
Levantamiento topográfico
SILVIO MEZA

Predio No:
Municipio: Cali-Valle
Comuna/Corregimiento:02
Barrio/Vereda:Alto Menga
Dirección:

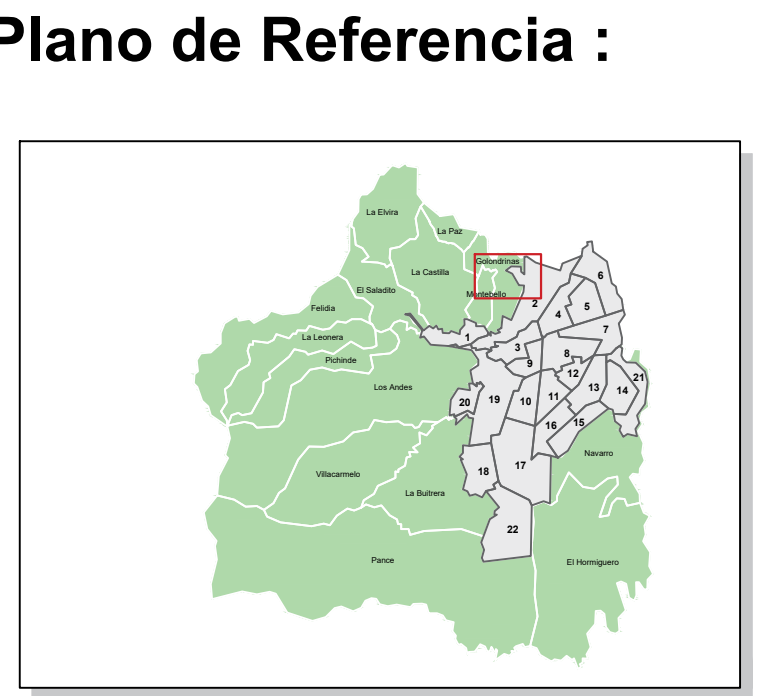

Escala:
1 : 500

Sistema de referencia :
Sistema de coordenadas
cartesianas Magna Sirgas Cali
Proyección: Transversa de
Mercator
Datum: MAGNA
Falso Este: 1.061.900,1799
Falso Norte: 872.364,6300
Longitud del Centro: -76,520562
Latitud del Centro: 3,4418833
Plano de proyección: 1.000

Elaboró:

Nombre y firma: Pedro Moreno
Licencia : 00 - 547
Contacto: 3002796737