


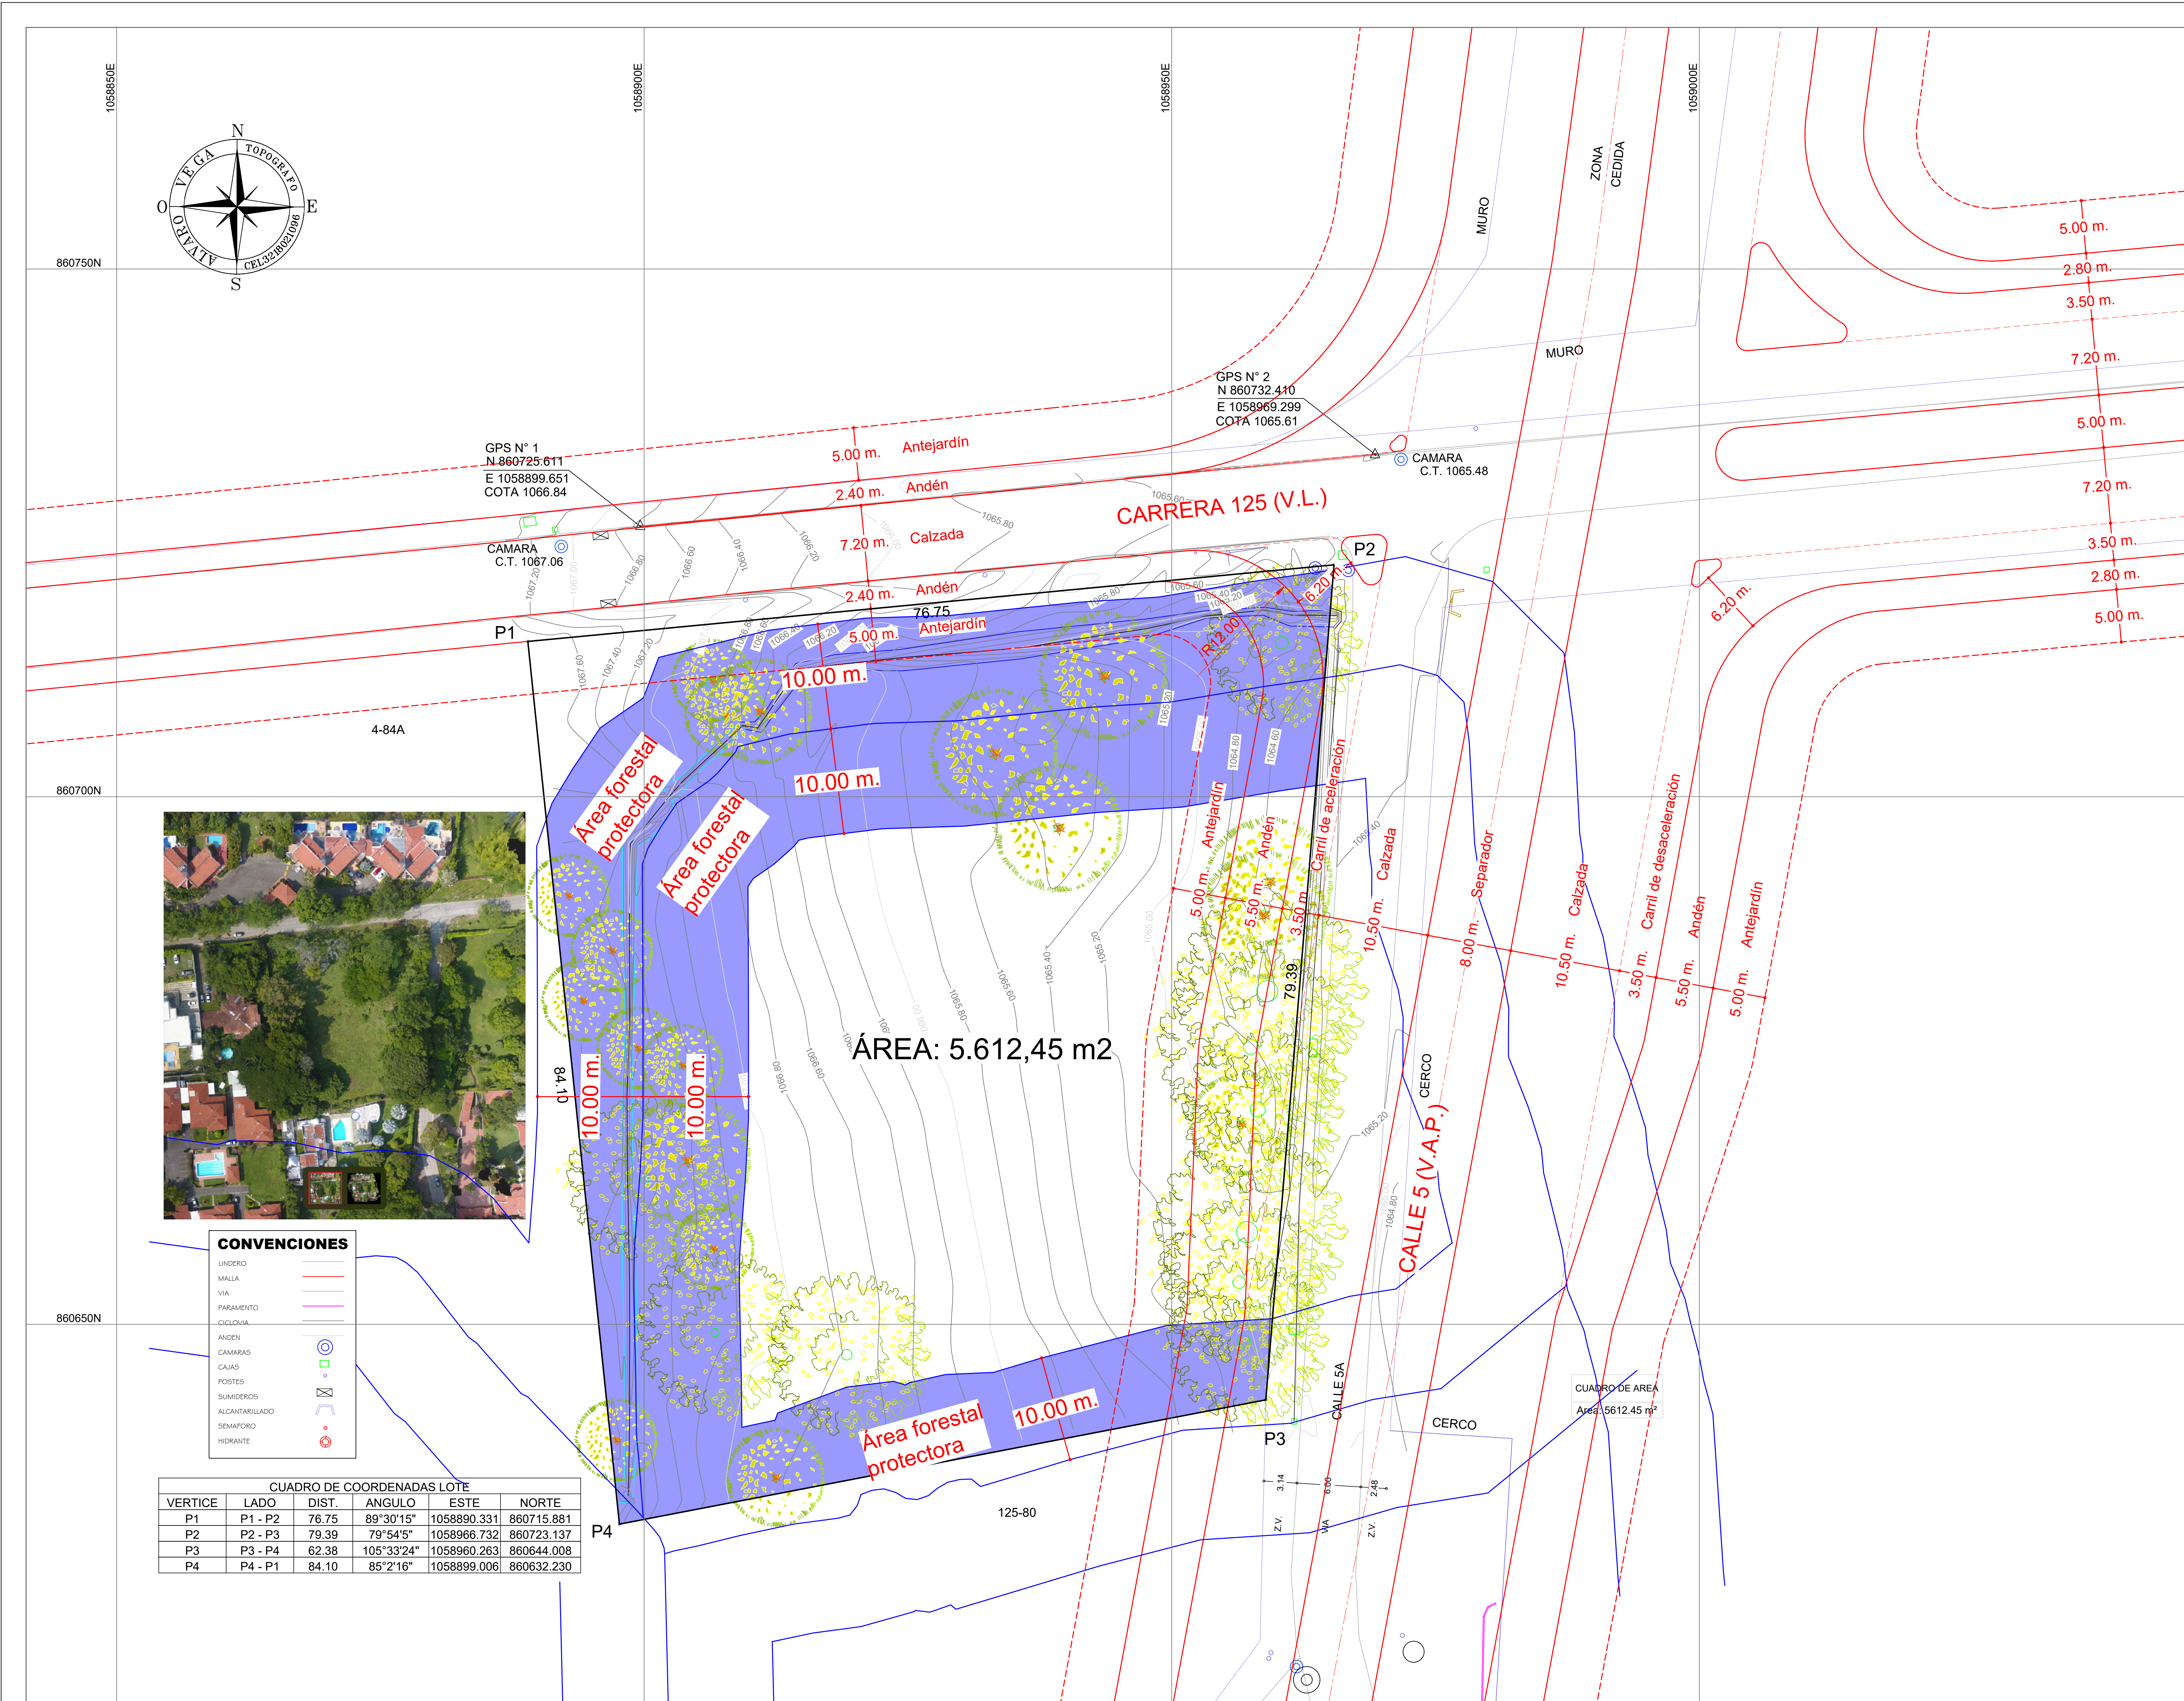

DELINEACIÓN CON ESQUEMA BÁSICO - PLANO TOPOGRÁFICO CON AFECTACIONES

Radicado Entrada No: 20234173010236882 Fecha: 19-12-2023
Radicado Salida No: 20244132030000571 Fecha: 14-02-2024
Aprobado mediante el Acuerdo Municipal 0373 de 2014 para los polígonos: P1, P2, P3, P4, P1
Plano de referencia: 1° - L

Subdirector Espacio Público y Ordenamiento Urbanístico

Este plano y su correspondiente oficio de respuesta técnica solo corresponden a una información técnica referida al predio, elaborado con base en la información suministrada por el interesado, la cual no implica pronunciamiento sobre sus límites, ni sobre la titularidad del derecho de dominio, su posesión o tenencia, ni constituye prueba de propiedad. (Artículo 2 Decreto Nacional 5175 de 1993). Así mismo no reconoce ni otorga derechos de construcción y desarrollo ni reconoce construcciones existentes, por lo tanto, no decide definitivamente sobre la actuación administrativa, no suscribe la ciudad y villa del predio por bienes, lo cual solo se otorga con la aprobación de la respectiva licencia urbanística, ante uno de los concejales del municipio de Santiago de Cali en caso de una licencia su desarrollo. Este plano solo tendrá validez junto con su correspondiente oficio de respuesta técnica y tendrá una vigencia de dos (2) años a partir de su fecha de expedición.

Contenido:
Levantamiento topografico lote viga
Predio No: No Aplica
Municipio: Santiago de Cali
Comuna/Corregimiento:
Comuna 21
Barrio/ Pance Dirección:Carrera 125 calle 5A



Escala:
1 : 250

Sistema de referencia :
Sistema de coordenadas cartesianas Magna Sirgas Cali
Proyección:Transversa de Mercator
Datum: MAGNA
Falso Este: 1.061.900,1799
False Norte: 872.364,6300
Longitud del Centro: -76.520562
Latitud del Centro: 3,4418833
Plano de proyección: 1.000

Elaboró:
Alvaro Vega
Nombre y firma
Licencia : 01-2960
Contacto: 3218021096

Fecha: 15/11/2023
Plano No: 1/ 1